

**PROGETTO PER LA TRASFORMAZIONE ED ADEGUAMENTO FUNZIONALE DEL PIANO SECONDO DEL PALAZZO GRAZIANI BAGLIONI PER REALIZZARE SPAZI CONGRESSUALI MULTIMEDIALI ED ESPOSITIVI**

CORSO VITTORIO EMANUELE II, TORGIANO - PG

Proprietà: FONDAZIONE VITTORIA BAGLIONI  
 CORSO VITTORIO EMANUELE II, 33 06089 TORGIANO - PG  
 Committente: COMUNE DI TORGIANO  
 CORSO VITTORIO EMANUELE II, 25 06089 TORGIANO - PG

Il presidente: Prof. Giuseppe Paolucci  
 Responsabile del progetto: CLAUDIO RICOTTINI - ARCHITETTO

Gruppo di progettazione:  
 LUCIANO BEDDINI - ARCHITETTO  
 CLAUDIO RICOTTINI - ARCHITETTO  
 PIERLUIGI SARACCHINI - GEOMETRA  
 Progettista strutturale: RICCARDO VETTURINI - INGEGNERE

Progettista impianti: LUIGI ANTONINI - INGEGNERE

Titolo: **OPERE EDILI**

Elaborato: **DEMOLIZIONI**      Elaborato: **OE01**

Commissa: 13011 Fase: DEF. File: 001-13011.DWG Rif. 26 Data: AGO.2013 Scala: 1:100


Rev.	01	03	05
	02	04	06

**ARAUT**  
 ENGINEERING  
 Progettazione e Servizi in Architettura, Ingegneria, Urbanistica  
 06034 Foligno, L.go Marchiselli 3/b. Tel.0742-358288 Fax.0742-359259 e-mail.posta@araut.it  
 LA DIFFUSIONE E RIPRODUZIONE, ANCHE PARZIALE DI QUESTA TAVOLA E' VIETATA A TERMINI DI LEGGE


**N.B.:**  
 - TUTTE LE MISURE SI INTENDONO AL FINITO  
 - TUTTE LE MISURE SONO DA VERIFICARE IN CANTIERE A CURA DELLA DITTA ESECUTRICE

**LEGENDA**


	RIMOZIONE INFISSO E PERSIANA
	DEMOLIZIONI MURATURA
	DEMOLIZIONE DI SOLAI E COPERTURE
	RIMOZIONE E RECUPERO DELLA PAVIMENTAZIONE ESISTENTE
	RIMOZIONE INTONACO
	DEMOLIZIONE MASSETTO C.L.S. E PAVIMENTO ESISTENTE
	SCAVO TERRENO 60 cm
	REALIZZAZIONE VANO PORTA 60X160CM ARCHITRAVE COMPRESO A QUOTA SOLAIO FINITO DI SOTTOTETTO
	RIMOZIONE TRAVI IN LEGNO

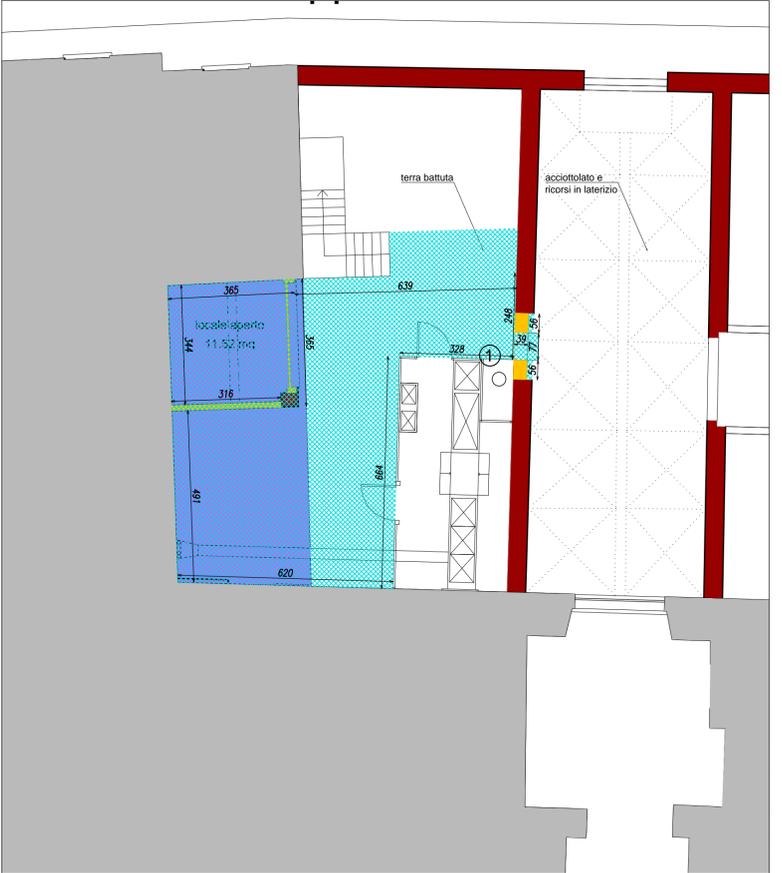


PIANTA PIANO TERRA

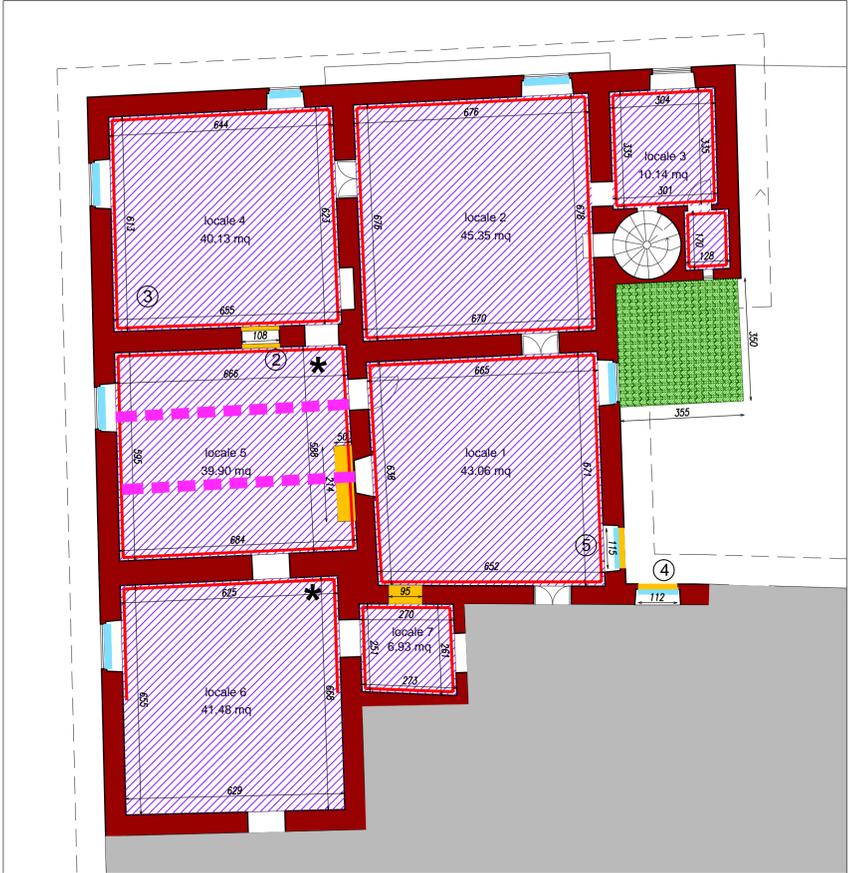


PIANTA PIANO SECONDO

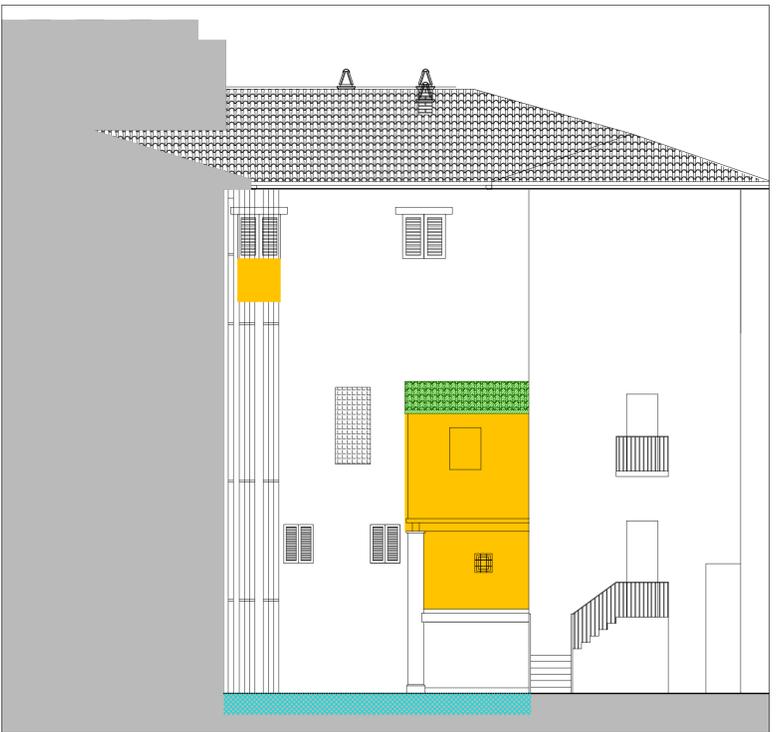


PROSPETTO SU CORTE INTERNA

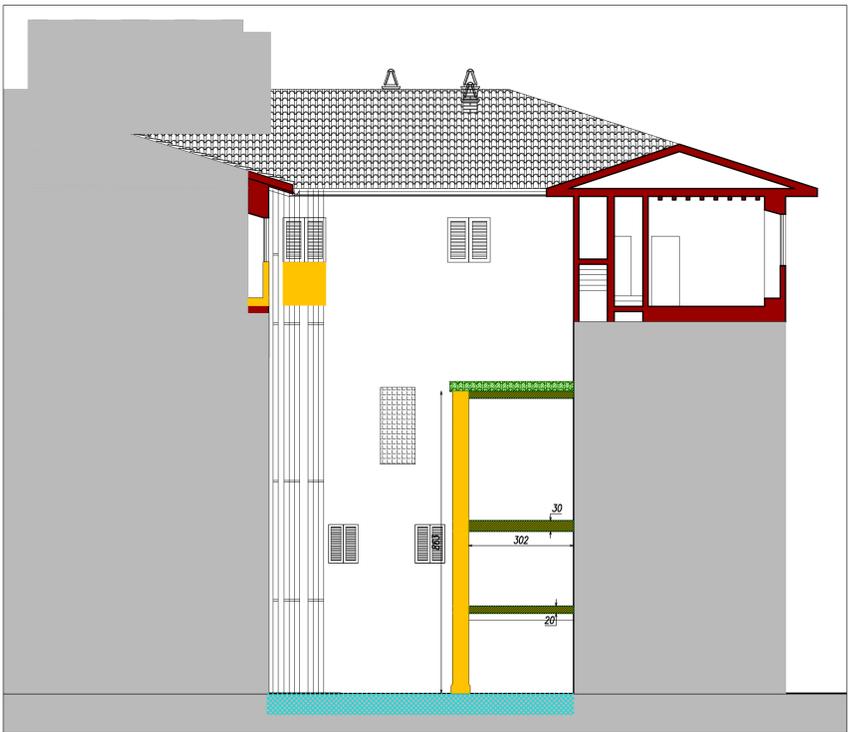

SEZIONE B-B

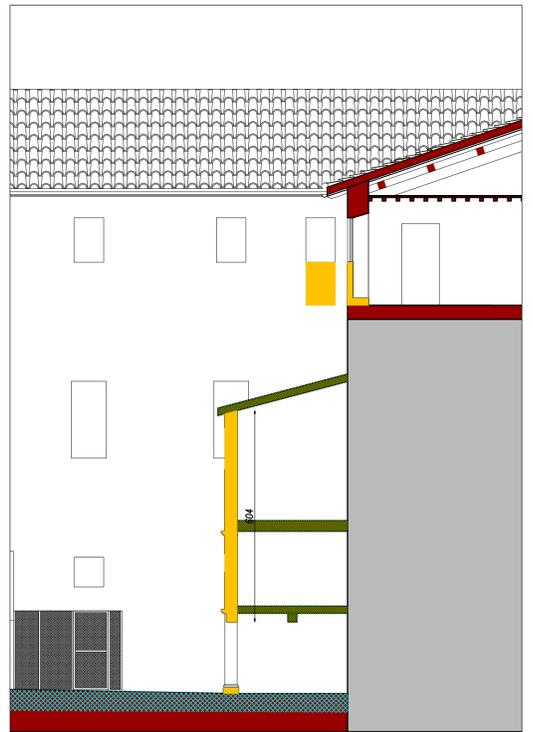

SEZIONE C-C

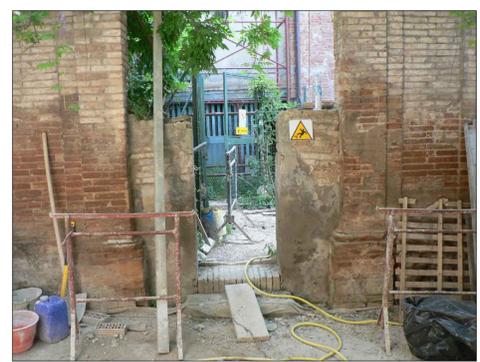

1. demolizione spalle in muratura e scavo terreno



2. apertura vano porta esistente



3. rimozione intonaco



4. demolizione parapetto e smontaggio infissi



5. demolizione parapetto e smontaggio infissi