

PROGETTO PER LA TRASFORMAZIONE ED ADEGUAMENTO FUNZIONALE DEL PIANO SECONDO DEL PALAZZO GRAZIANI BAGLIONI PER REALIZZARE SPAZI CONGRESSUALI MULTIMEDIALI ED ESPOSITIVI

CORSO VITTORIO EMANUELE II, TORGIANO - PG

Proprietà FONDAZIONE VITTORIA BAGLIONI CORSO VITTORIO EMANUELE II, 33 06089 TORGIANO - PG	Committente COMUNE DI TORGIANO CORSO VITTORIO EMANUELE II, 25 06089 TORGIANO - PG
Il presidente Prof. Giuseppe Paolucci	
Responsabile del progetto CLAUDIO RICOTTINI - ARCHITETTO	
Gruppo di progettazione LUCIANO BEDDINI - ARCHITETTO CLAUDIO RICOTTINI - ARCHITETTO PIERLUIGI SARACCHINI - GEOMETRA	
Progettista strutturale RICCARDO VETTURINI - INGEGNERE	
Progettista impianti LUIGI ANTONINI - INGEGNERE	


OPERE EDILI

ABACO E CASELLARIO INFISSI

OE04

Commissa 13011	Fase DEF.	File 001-13011.DWG	Rit. 26	Data AGO.2013	Scala 1:100
Rev. 01			03		05
02			04		06

ARAUT
ENGINEERING
Progettazione e Servizi in Architettura, Ingegneria, Urbanistica
06034 Foligno, L.go Marchiselli 3/b. Tel.0742-358288 Fax.0742-359259 e-mail:posta@araut.it
LA DIFFUSIONE E RIPRODUZIONE, ANCHE PARZIALE DI QUESTA TAVOLA E' VIETATA A TERMINI DI LEGGE

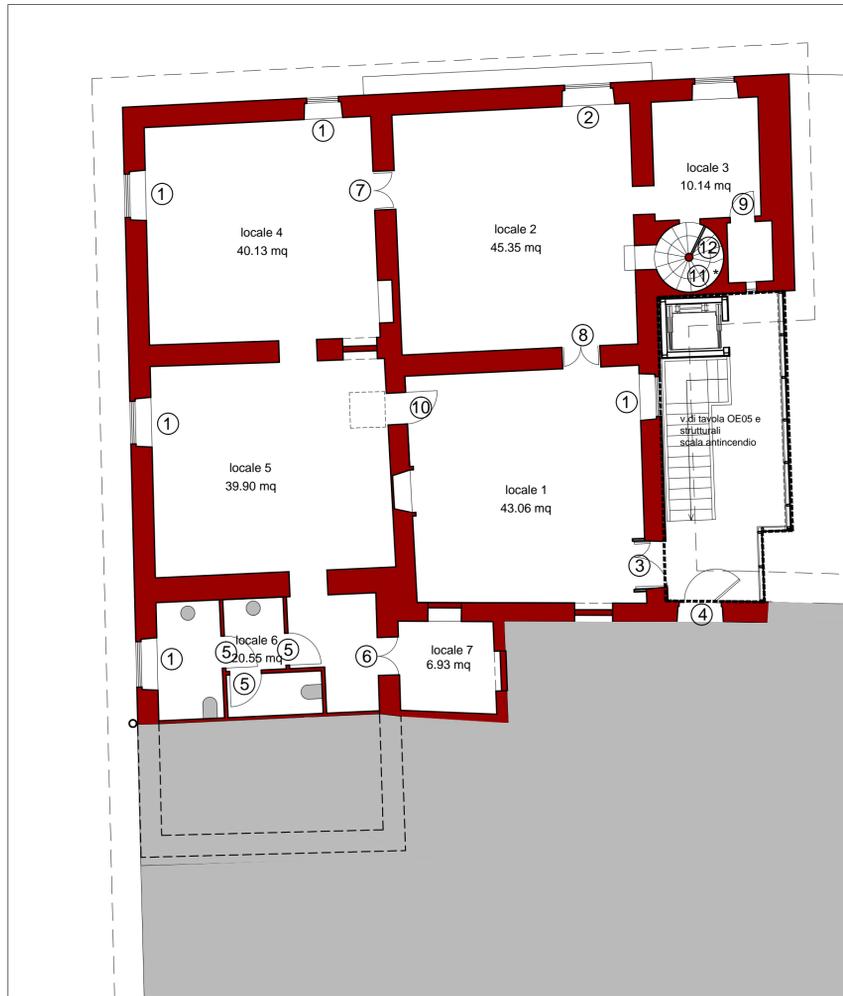


PIANTA PIANO SECONDO

N.B.:
- TUTTE LE MISURE SI INTENDONO AL FINITO
- TUTTE LE MISURE SONO DA VERIFICARE IN CANTIERE A CURA DELLA DITTA ESECUTRICE

LEGENDA

- 1** FINESTRA E PERSIANA IN LEGNO
- 2** PORTAFINESTRA E PERSIANA IN LEGNO CON GRATA IN FERRO DA RECUPERARE
- 3** PORTA U.S. ANTIPANICO IN TAMBURATO METALLICO MONTATA SU BUSSOLA COIBENTATA
- 4** PORTA U.S. ANTIPANICO IN TAMBURATO METALLICO
- 5** NUOVE PORTE IN MDF CON PANNELLO LISCIO VERNICIATO
- 6-11** PORTE ESISTENTI DA RESTAURARE CON RIPRISTINO DELLE CORNICI A RILIEVO
* PORTA UBICATA NEL SOTTOTETTO
- 12** GRATA IN METALLO ANTINTRUSIONE FISSA

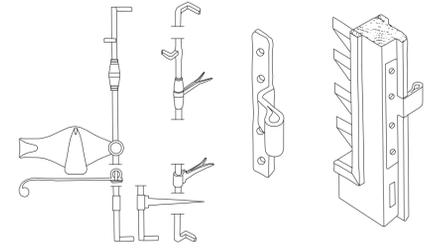

esempi delle ferrature

