

**PROGETTO PER LA TRASFORMAZIONE ED ADEGUAMENTO FUNZIONALE DEL PIANO SECONDO DEL PALAZZO GRAZIANI BAGLIONI PER REALIZZARE SPAZI CONGRESSUALI MULTIMEDIALI ED ESPOSITIVI**

CORSO VITTORIO EMANUELE II, TORGIANO - PG

Proprietà: **FONDAZIONE VITTORIA BAGLIONI**  
CORSO VITTORIO EMANUELE II, 33 06089 TORGIANO - PG

Committente: **COMUNE DI TORGIANO**  
CORSO VITTORIO EMANUELE II, 25 06089 TORGIANO - PG

Il presidente: **Prof. Giuseppe Paolucci**

Responsabile del progetto: **CLAUDIO RICOTTINI - ARCHITETTO**

Gruppo di progettazione:  
**LUCIANO BEDDINI - ARCHITETTO**  
**CLAUDIO RICOTTINI - ARCHITETTO**  
**PIERLUIGI SARACCHINI - GEOMETRA**

Progettista strutturale: **RICCARDO VETTURINI - INGEGNERE**

Progettista impianti: **LUIGI ANTONINI - INGEGNERE**

Titolo: **PROGETTO ARCHITETTONICO**

Elaborato: **LEGGE 13/1989**

Elaborato: **L13**


Commissa: **13011** Fase: **DEF.** File: **001-13011.DWG** Rif. **26** Data: **AGO.2013** Scala: **1:100 - 1:20**

Rev. 01	03	05
02	04	06


**ARAUT**  
ENGINEERING  
Progettazione e Servizi in Architettura, Ingegneria, Urbanistica  
06034 Foligno, L.go Marchiselli 3/b. Tel.0742-358288 Fax.0742-359259 e-mail:posta@araud.it

**LEGENDA**


- PERCORSO ACCESSIBILE
- ASCENSORE ACCESSIBILE
- QUOTA PAVIMENTO FINITO

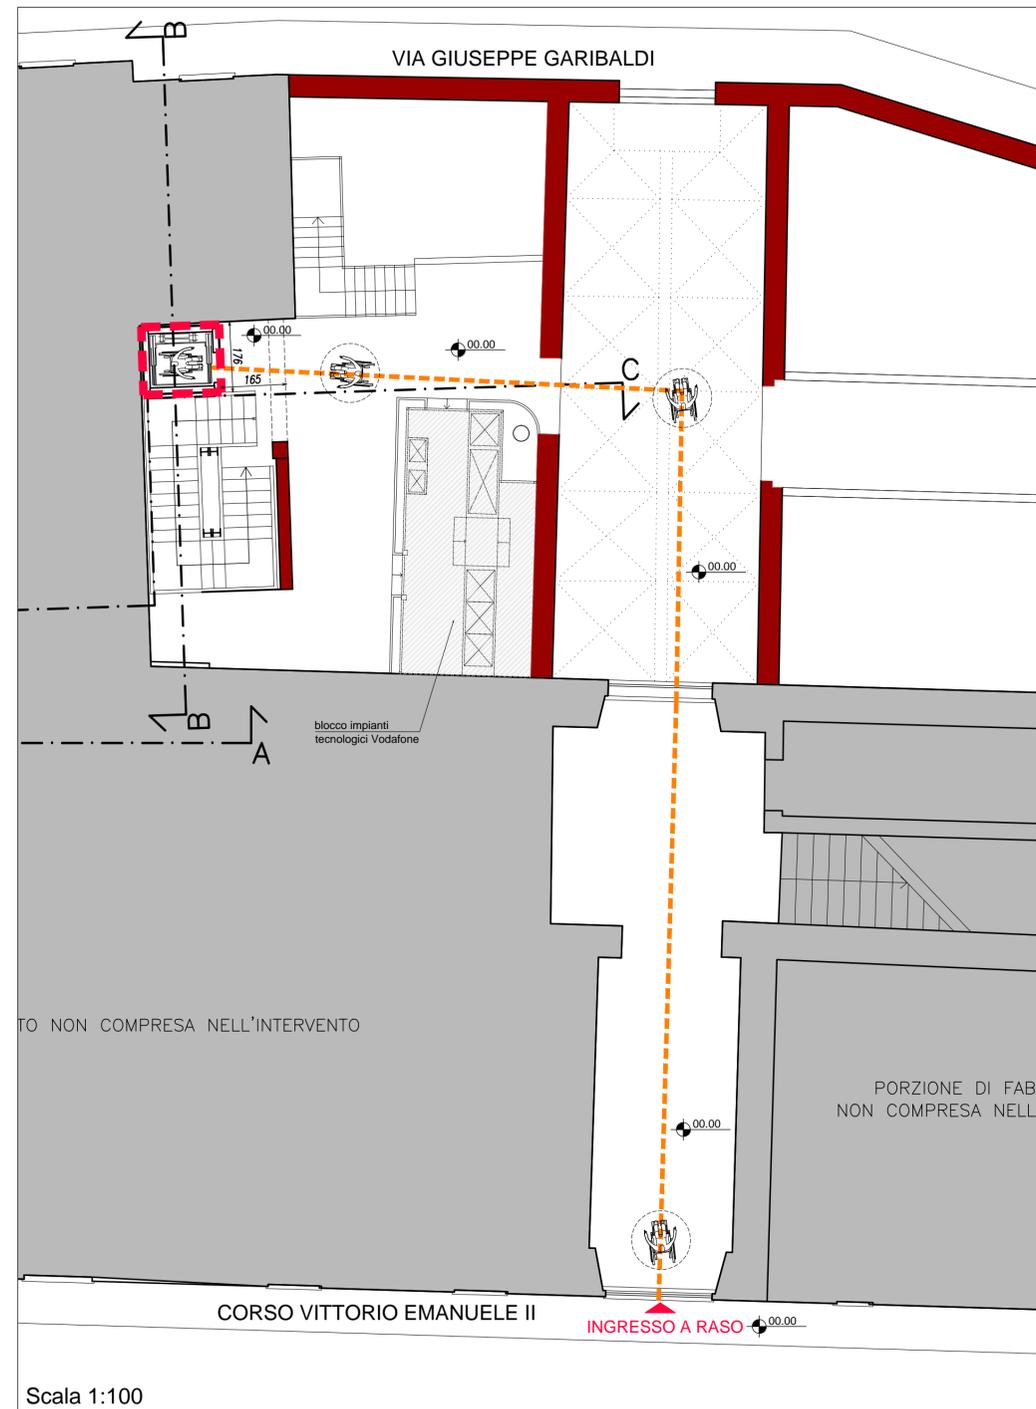

PIANTA PIANO TERRA

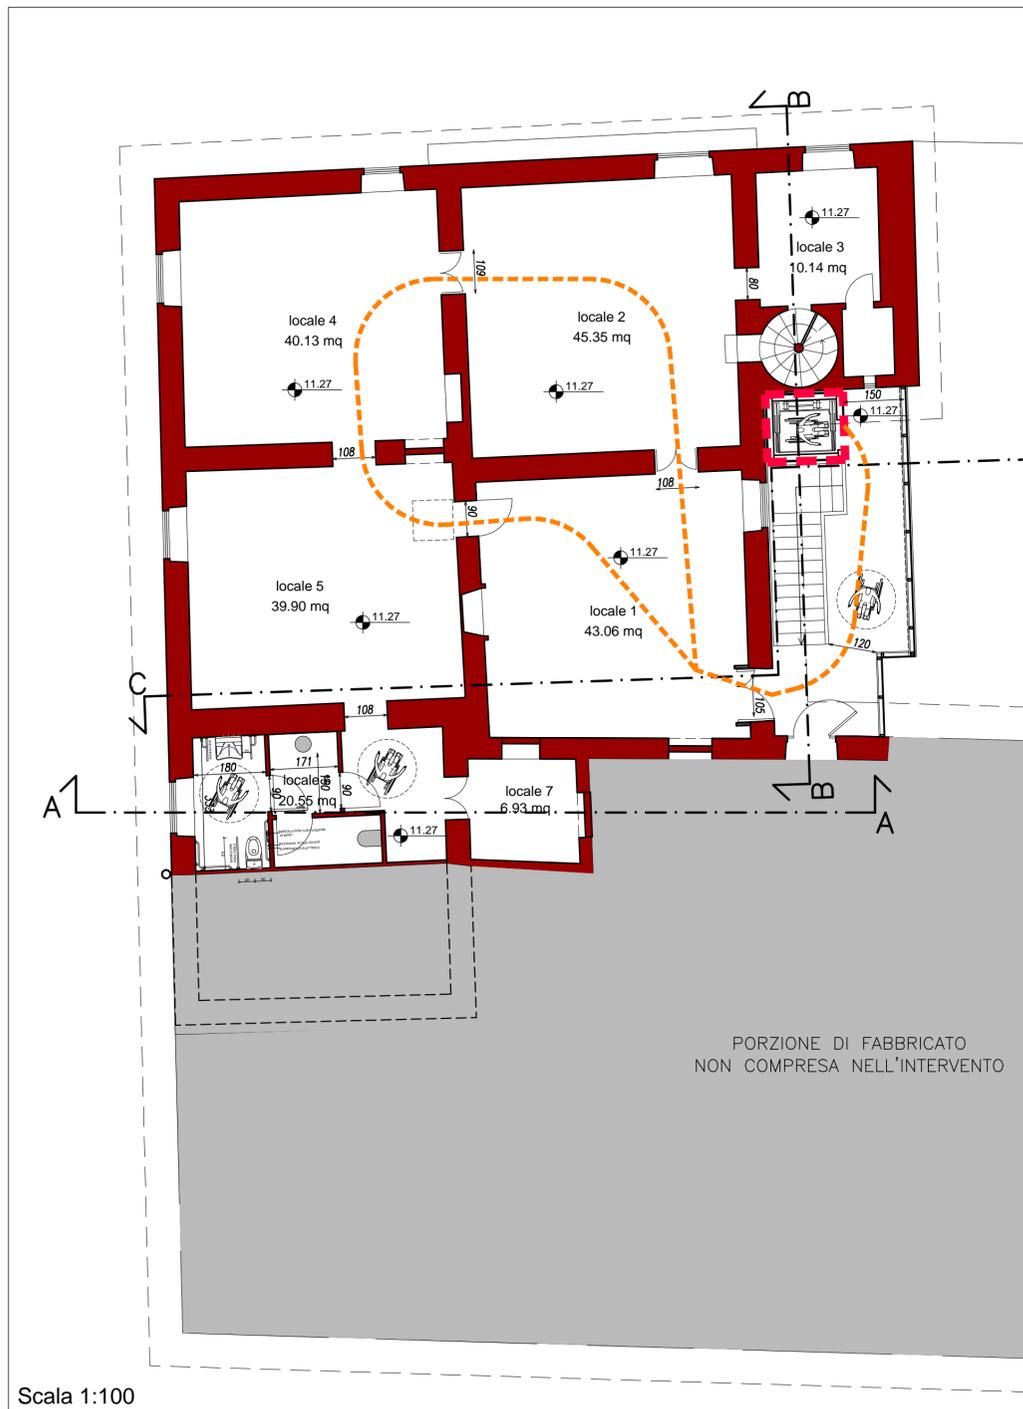

PIANTA PIANO SECONDO

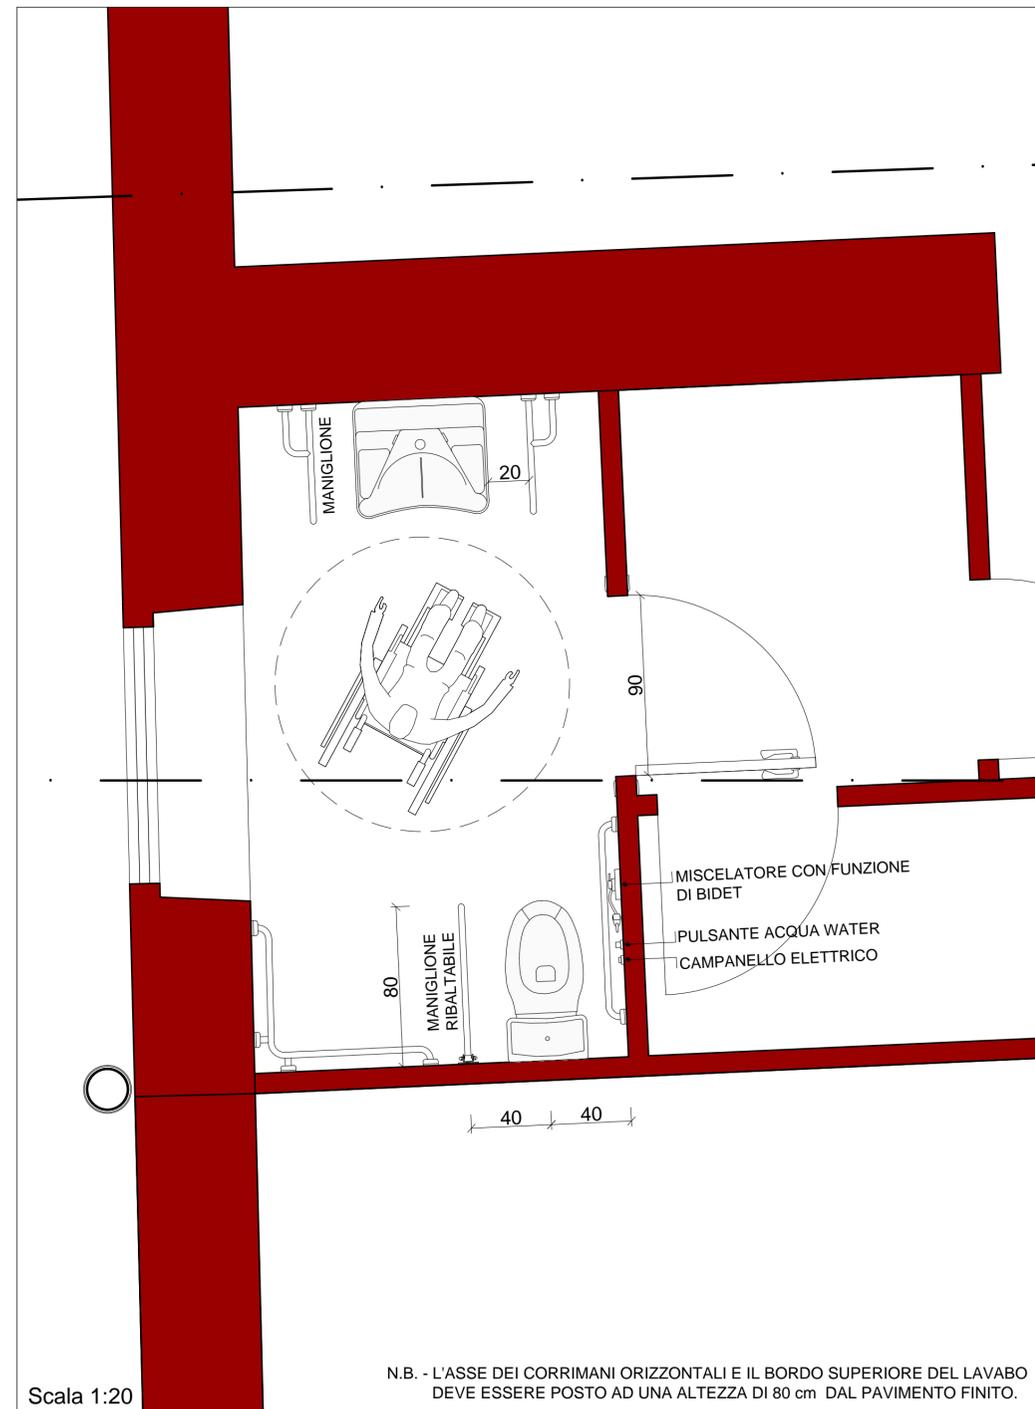

PIANTA BAGNO PER DISABILI

N.B. - L'ASSE DEI CORRIMANI ORIZZONTALI E IL BORDO SUPERIORE DEL LAVABO DEVE ESSERE POSTO AD UNA ALTEZZA DI 80 cm DAL PAVIMENTO FINITO.