Via Subasio 6/A - 06089 Torgiano PG
Tel. 075/985249 Fax 075/9887371 e mail: info@arcadiaprogetti.it

COMUNE DI TORGIANO

LEGENDA:

PIANO ATTUATIVO DI INIZIATIVA PRIVATA "ANTICO MULINO DI MEZZO"

PRECEDENTI AUTORIZZAZIONI

D.I.A. n° 44-2011 aut.Paes. n°106 del 20-10-2011 e aut. Paes. n° 47-2014 del 26-05-2014
aut. art. 21 Soprintendenza di Perugia Prot. 24067 del 19-12-2014

PROPRIETA': Castello di Rosciano S.r.l.

UBICAZIONE: Viale Roma

SCALA:	RIF.CATASTALE:	
1:100	FOGLIO N° 32	PARTICELLE N° 1293 -1294 Sub. 1 e sub. 2 -1295 Sub. 1 e sub. 2

N° TAVOLA:	DISEGTO:
3	PIANTE stato approvato e di progetto primo e secondo livello

PROGETTO	DATA REDAZIONE	FILE
PROGETTO ORIGINARIO	NOVEMBRE 2010	
	MARZO 2014	
	NOVEMBRE 2014	
	GENNAIO 2015	

progettisti
dott. arch. Fausto Ciotti
dott. arch. Simone Nicocisci

Autodesk,Inc. AutoCAD ARCHITECTURAL Desktop Numero di serie: 640-00988574-CODICE Key: TL9SUG
Si riserva la proprietà di questo disegno con divieto di divulgarlo a terzi senza autorizzazione

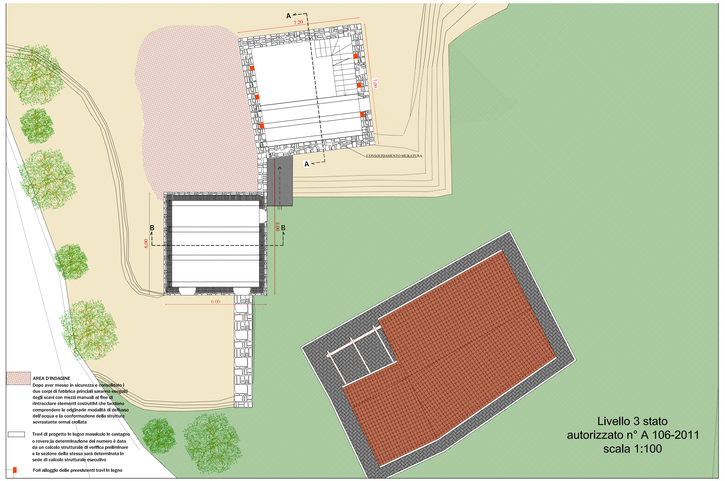

Livello 3 stato
autorizzato n° A 106-2011
scala 1:100

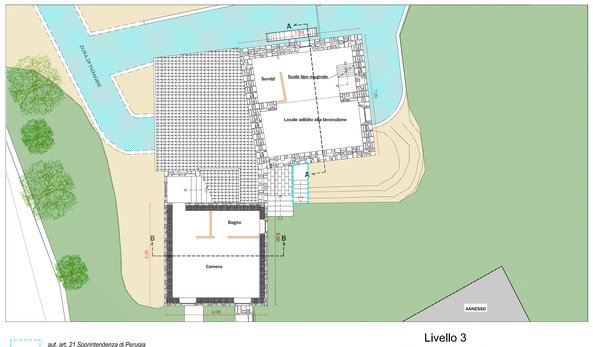

aut. art. 21 Soprintendenza di Perugia
Prot. 24067 del 19-12-2014

Livello 3
Stato di Progetto
scala 1:200

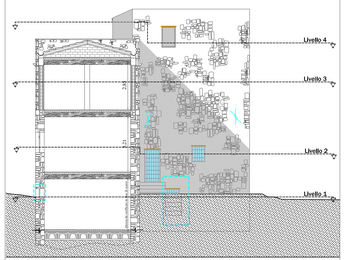

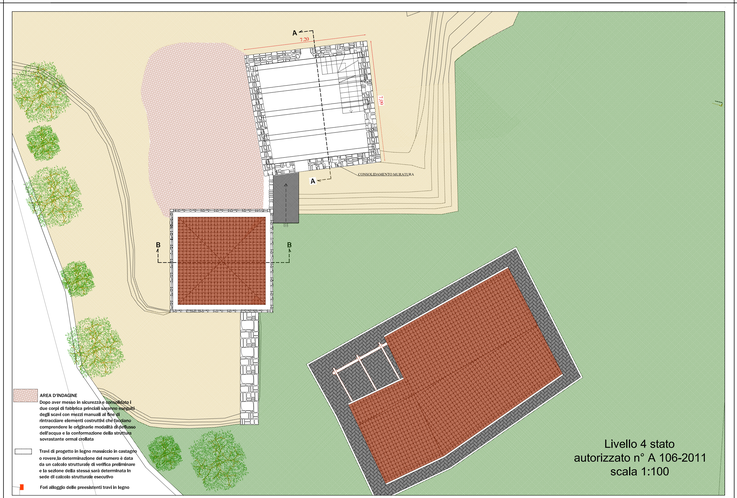

Livello 4 stato
autorizzato n° A 106-2011
scala 1:100

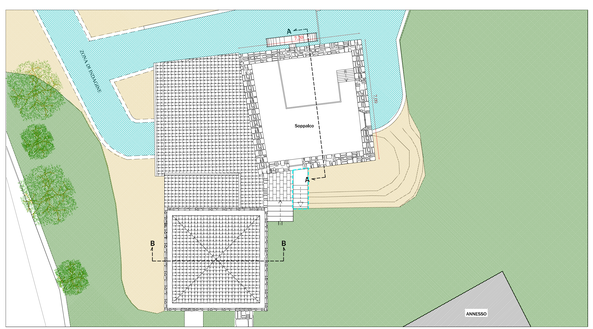

aut. art. 21 Soprintendenza di Perugia
Prot. 24067 del 19-12-2014

Livello 4
Stato di Progetto
scala 1:200