



N=4600

E=36600


Particella: 46

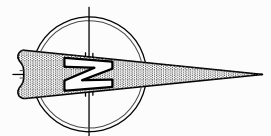

PLANIMETRIA CATASTALE
 Comune di Torgiano, foglio 6 particella 46

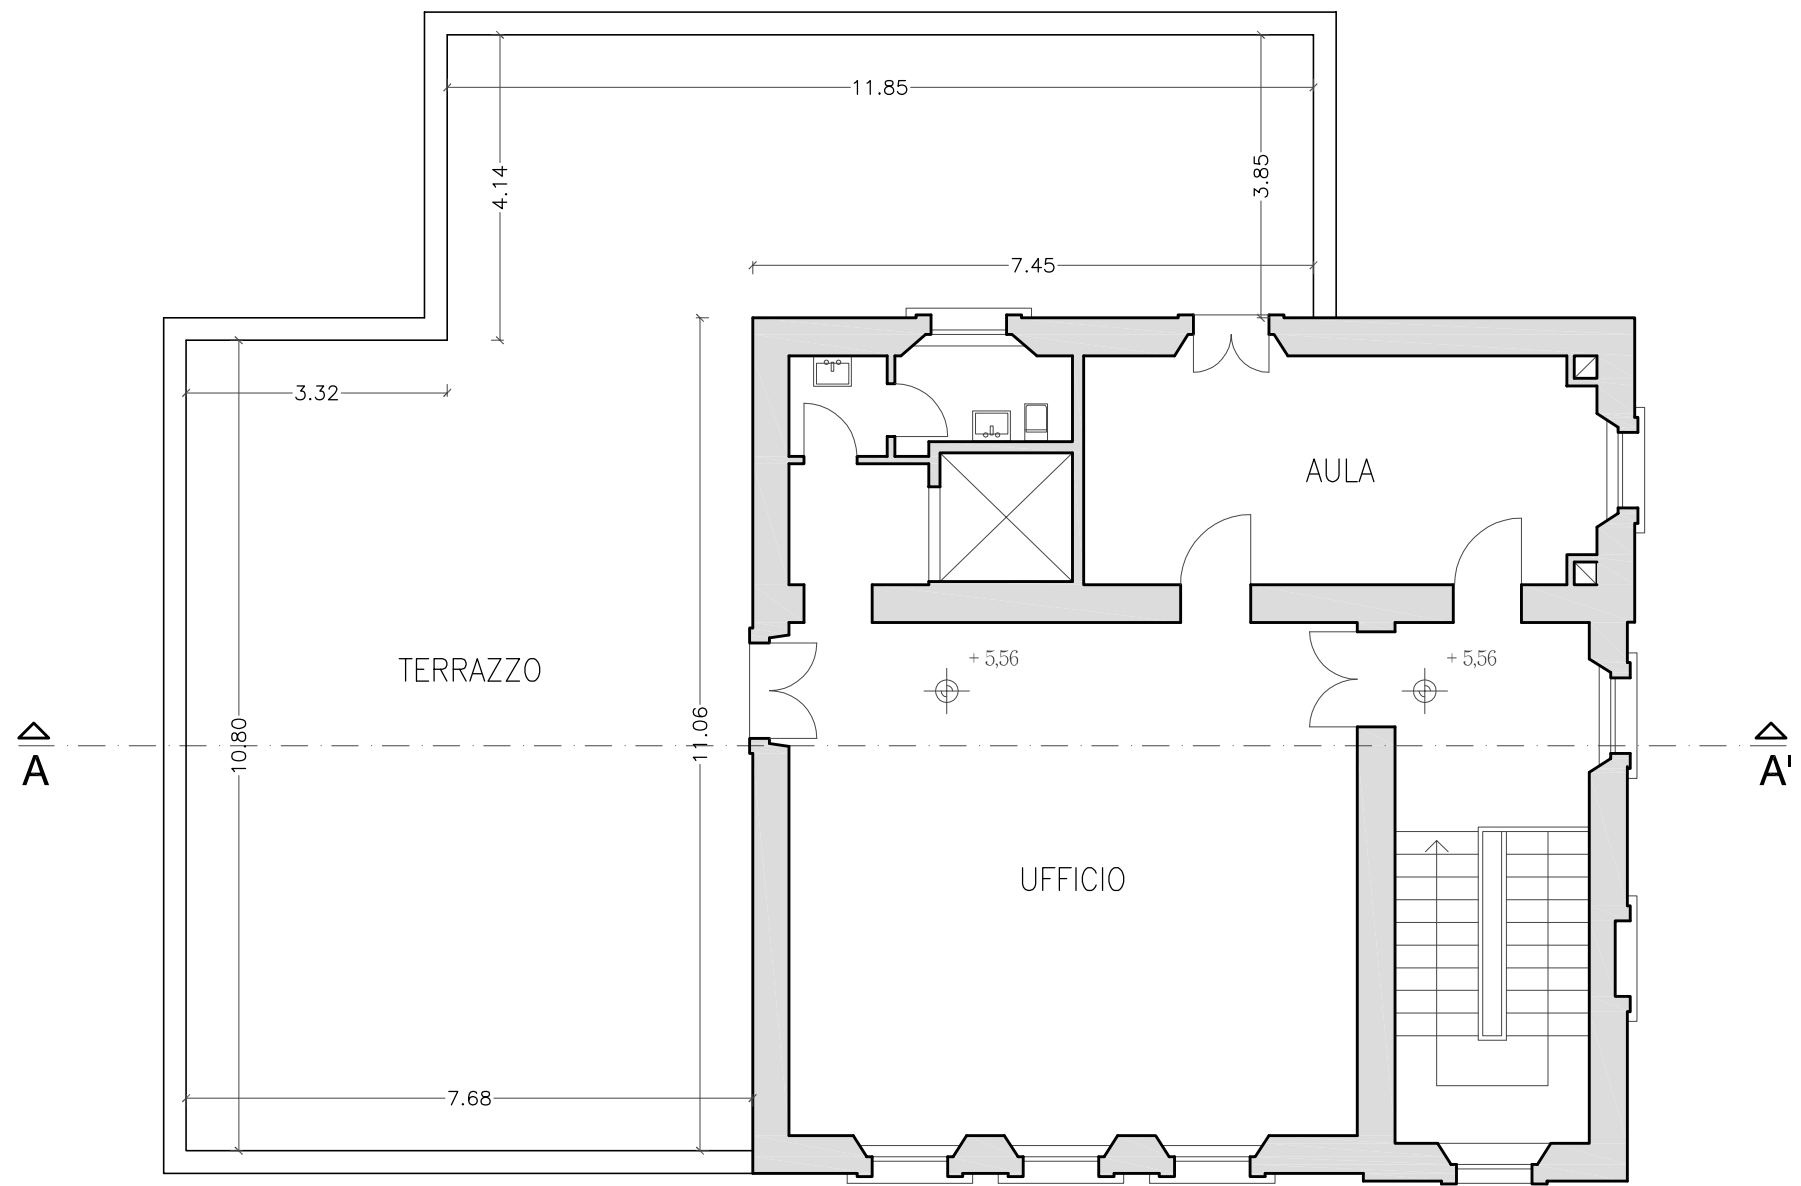

PIANTA PIANO PRIMO

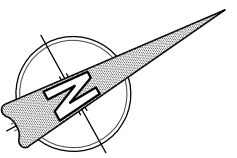

Scala 1:100



SEZIONE A-A'




PROSPETTO EST



PROSPETTO OVEST



PROSPETTO NORD

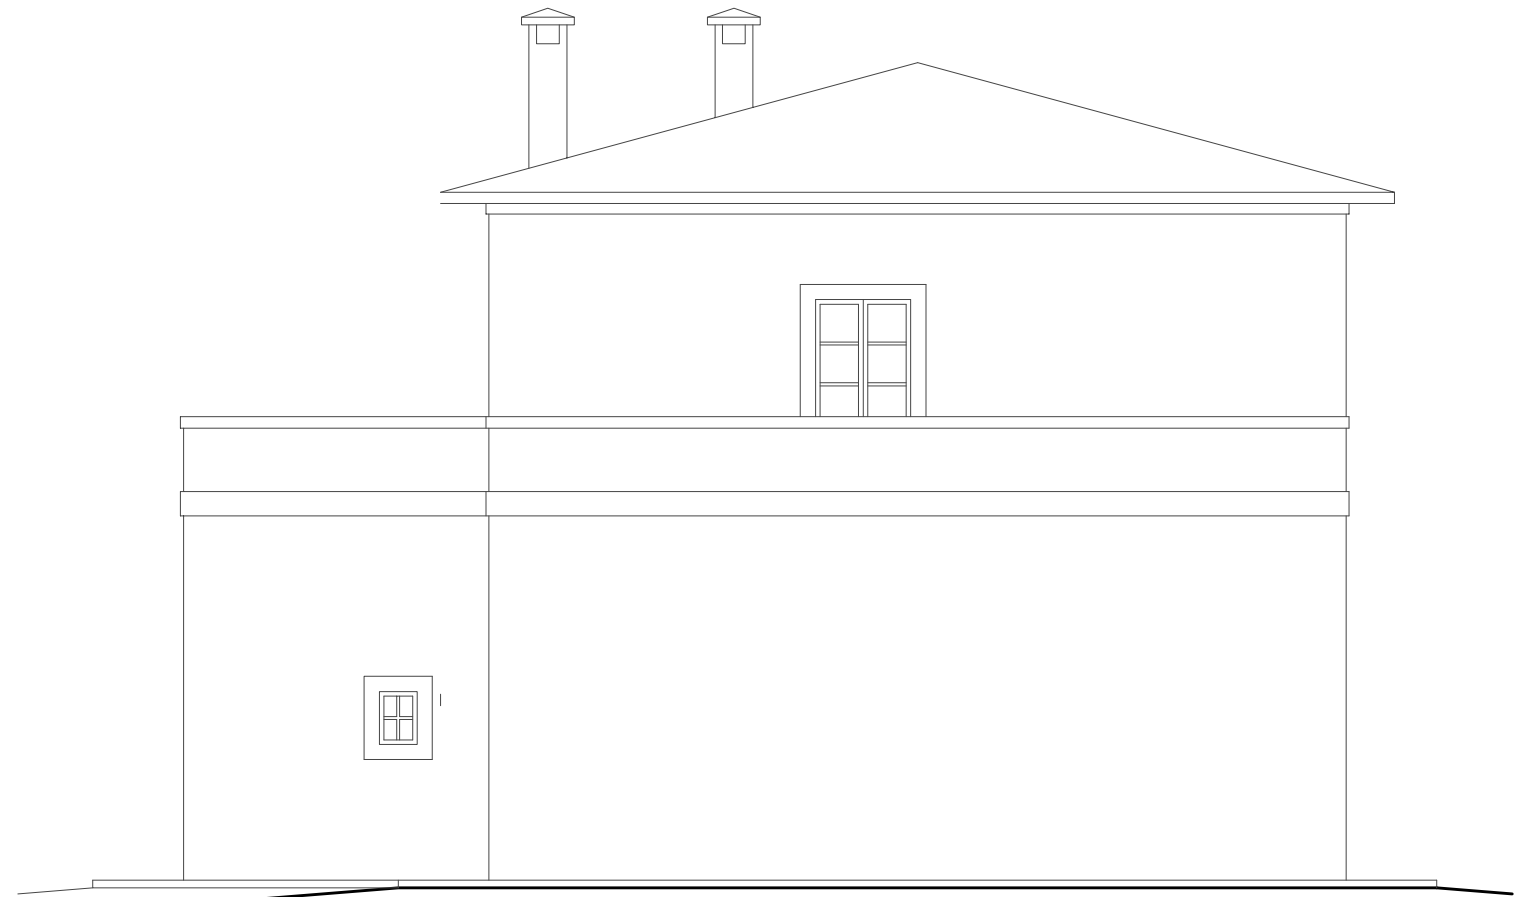

PROSPETTO SUD