

Comune di Torgiano

Oggetto: **CAMBIO DI TRACCIATO DELLA STRADA VICINALE DENOMINATA "MIRANDUOLA CAMPAGNA"**

Committente: **Azienda Agraria Severini Giuseppe Loc. Casella Della Barca - Torgiano (PG)**

Descrizione: Documentazione Fotografica - punti di scatto Planimetria e coordinate Gauss-Boaga


Tavola **3**

Scala disegno: Data: Aprile 2013


Varianti e note:

Firma committente: Timbro

Firma progettista:

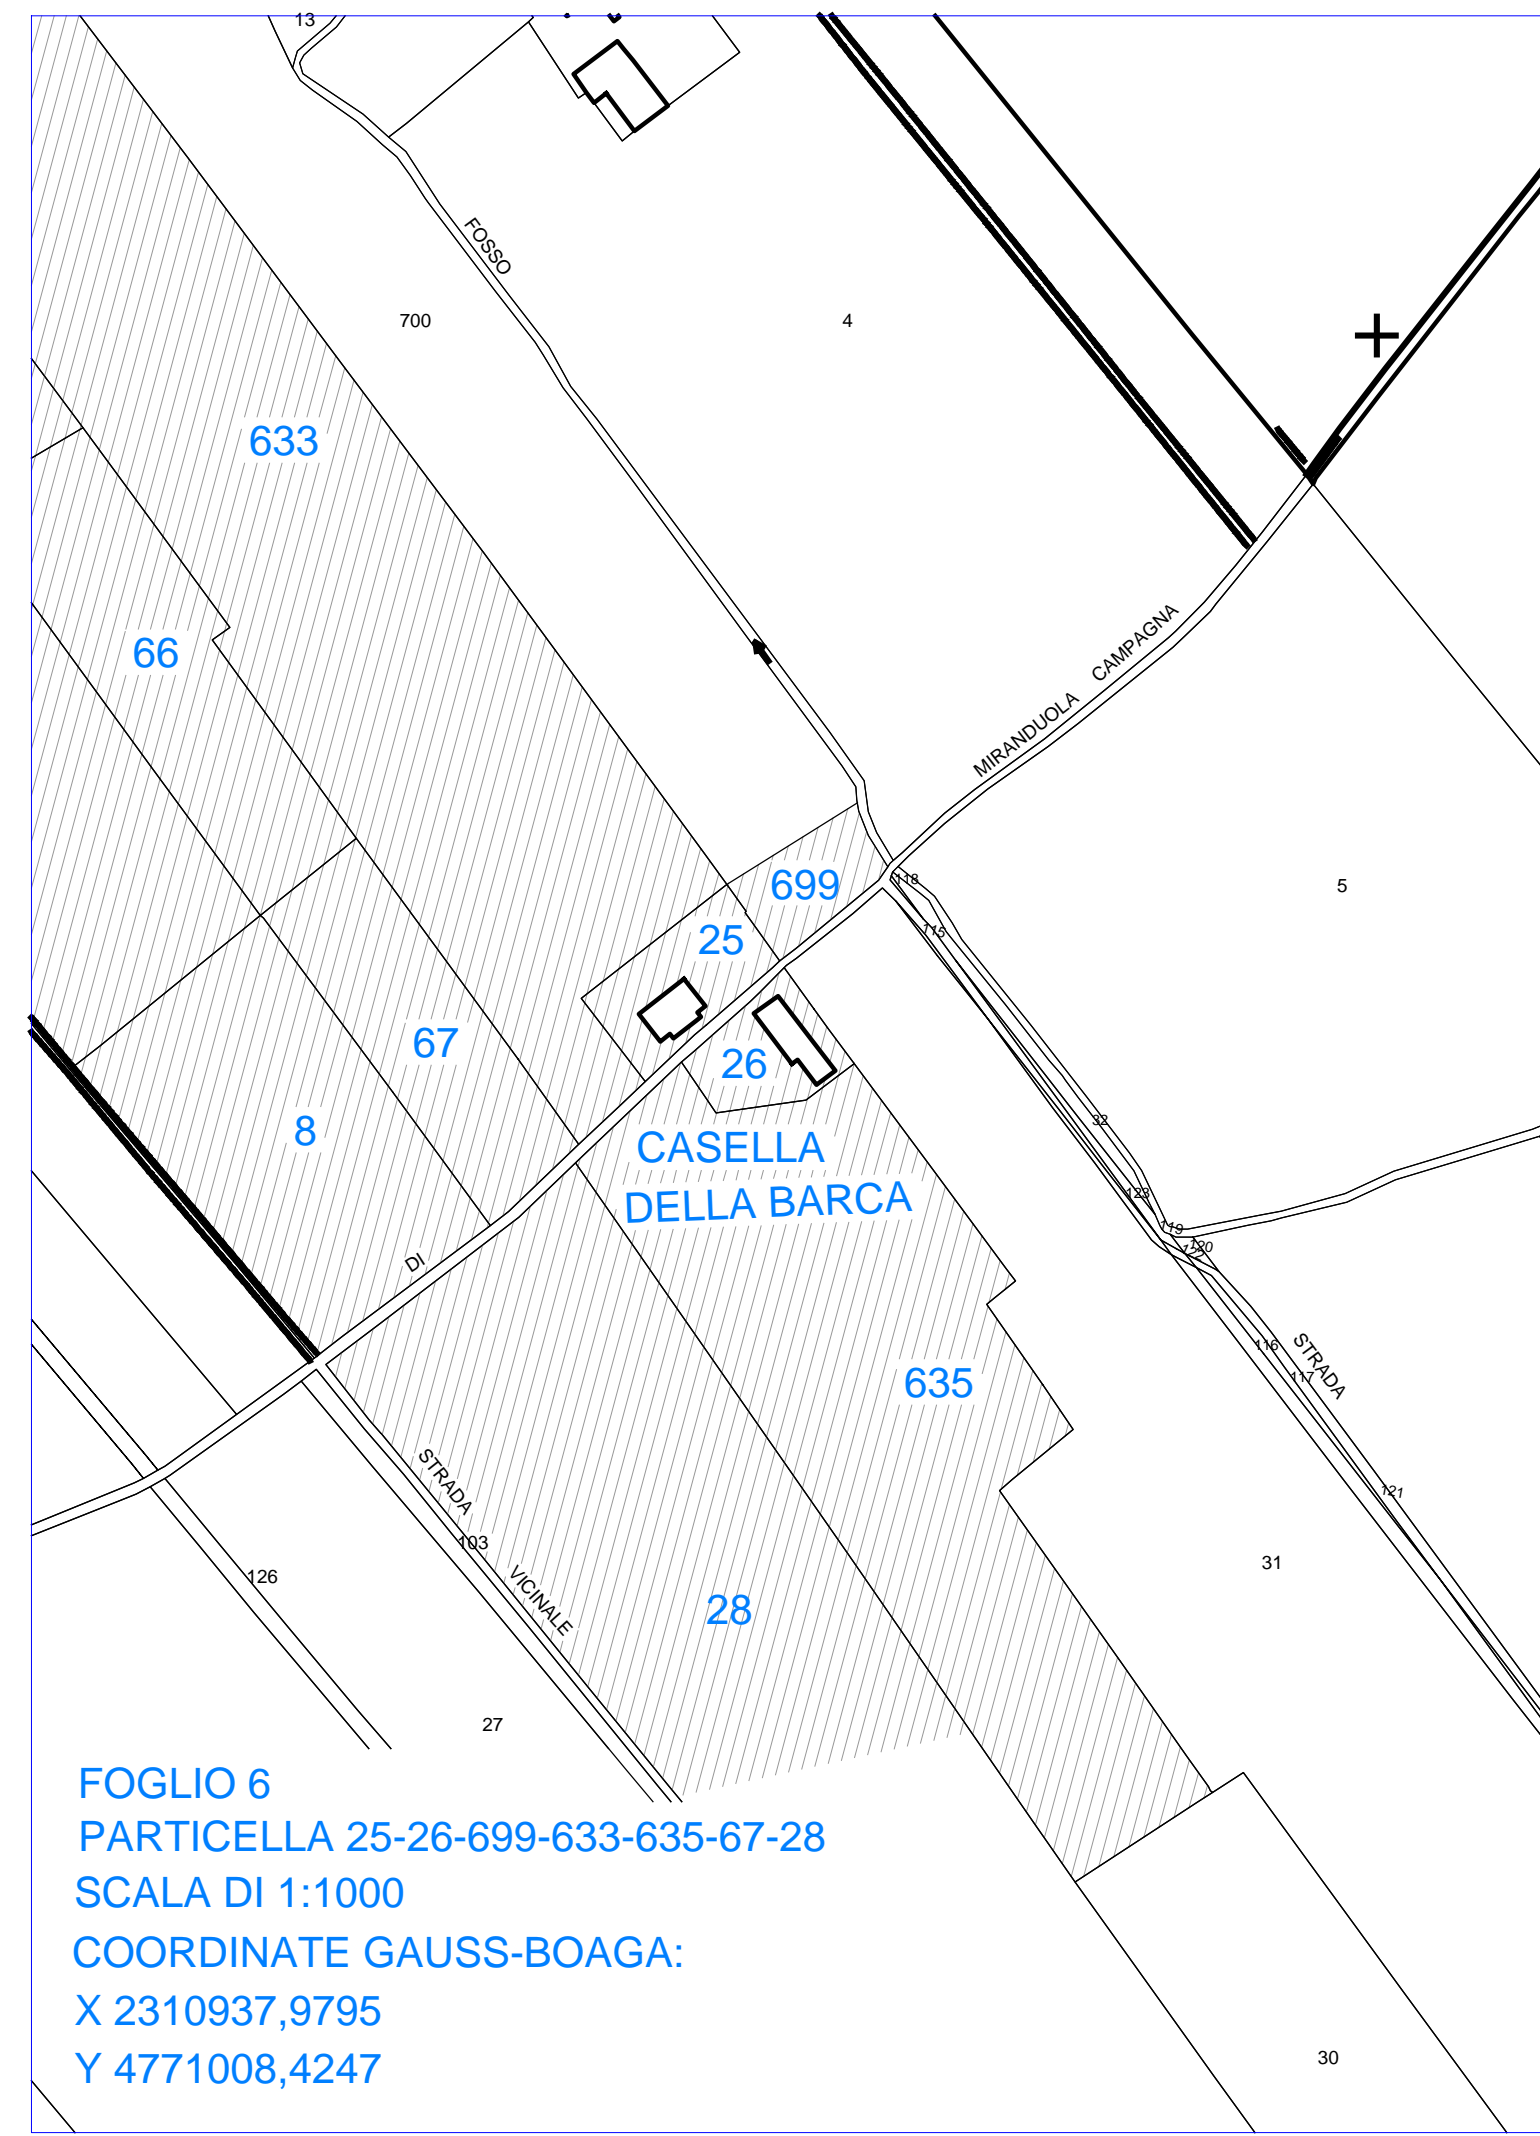

proprietà Severini Giuseppe

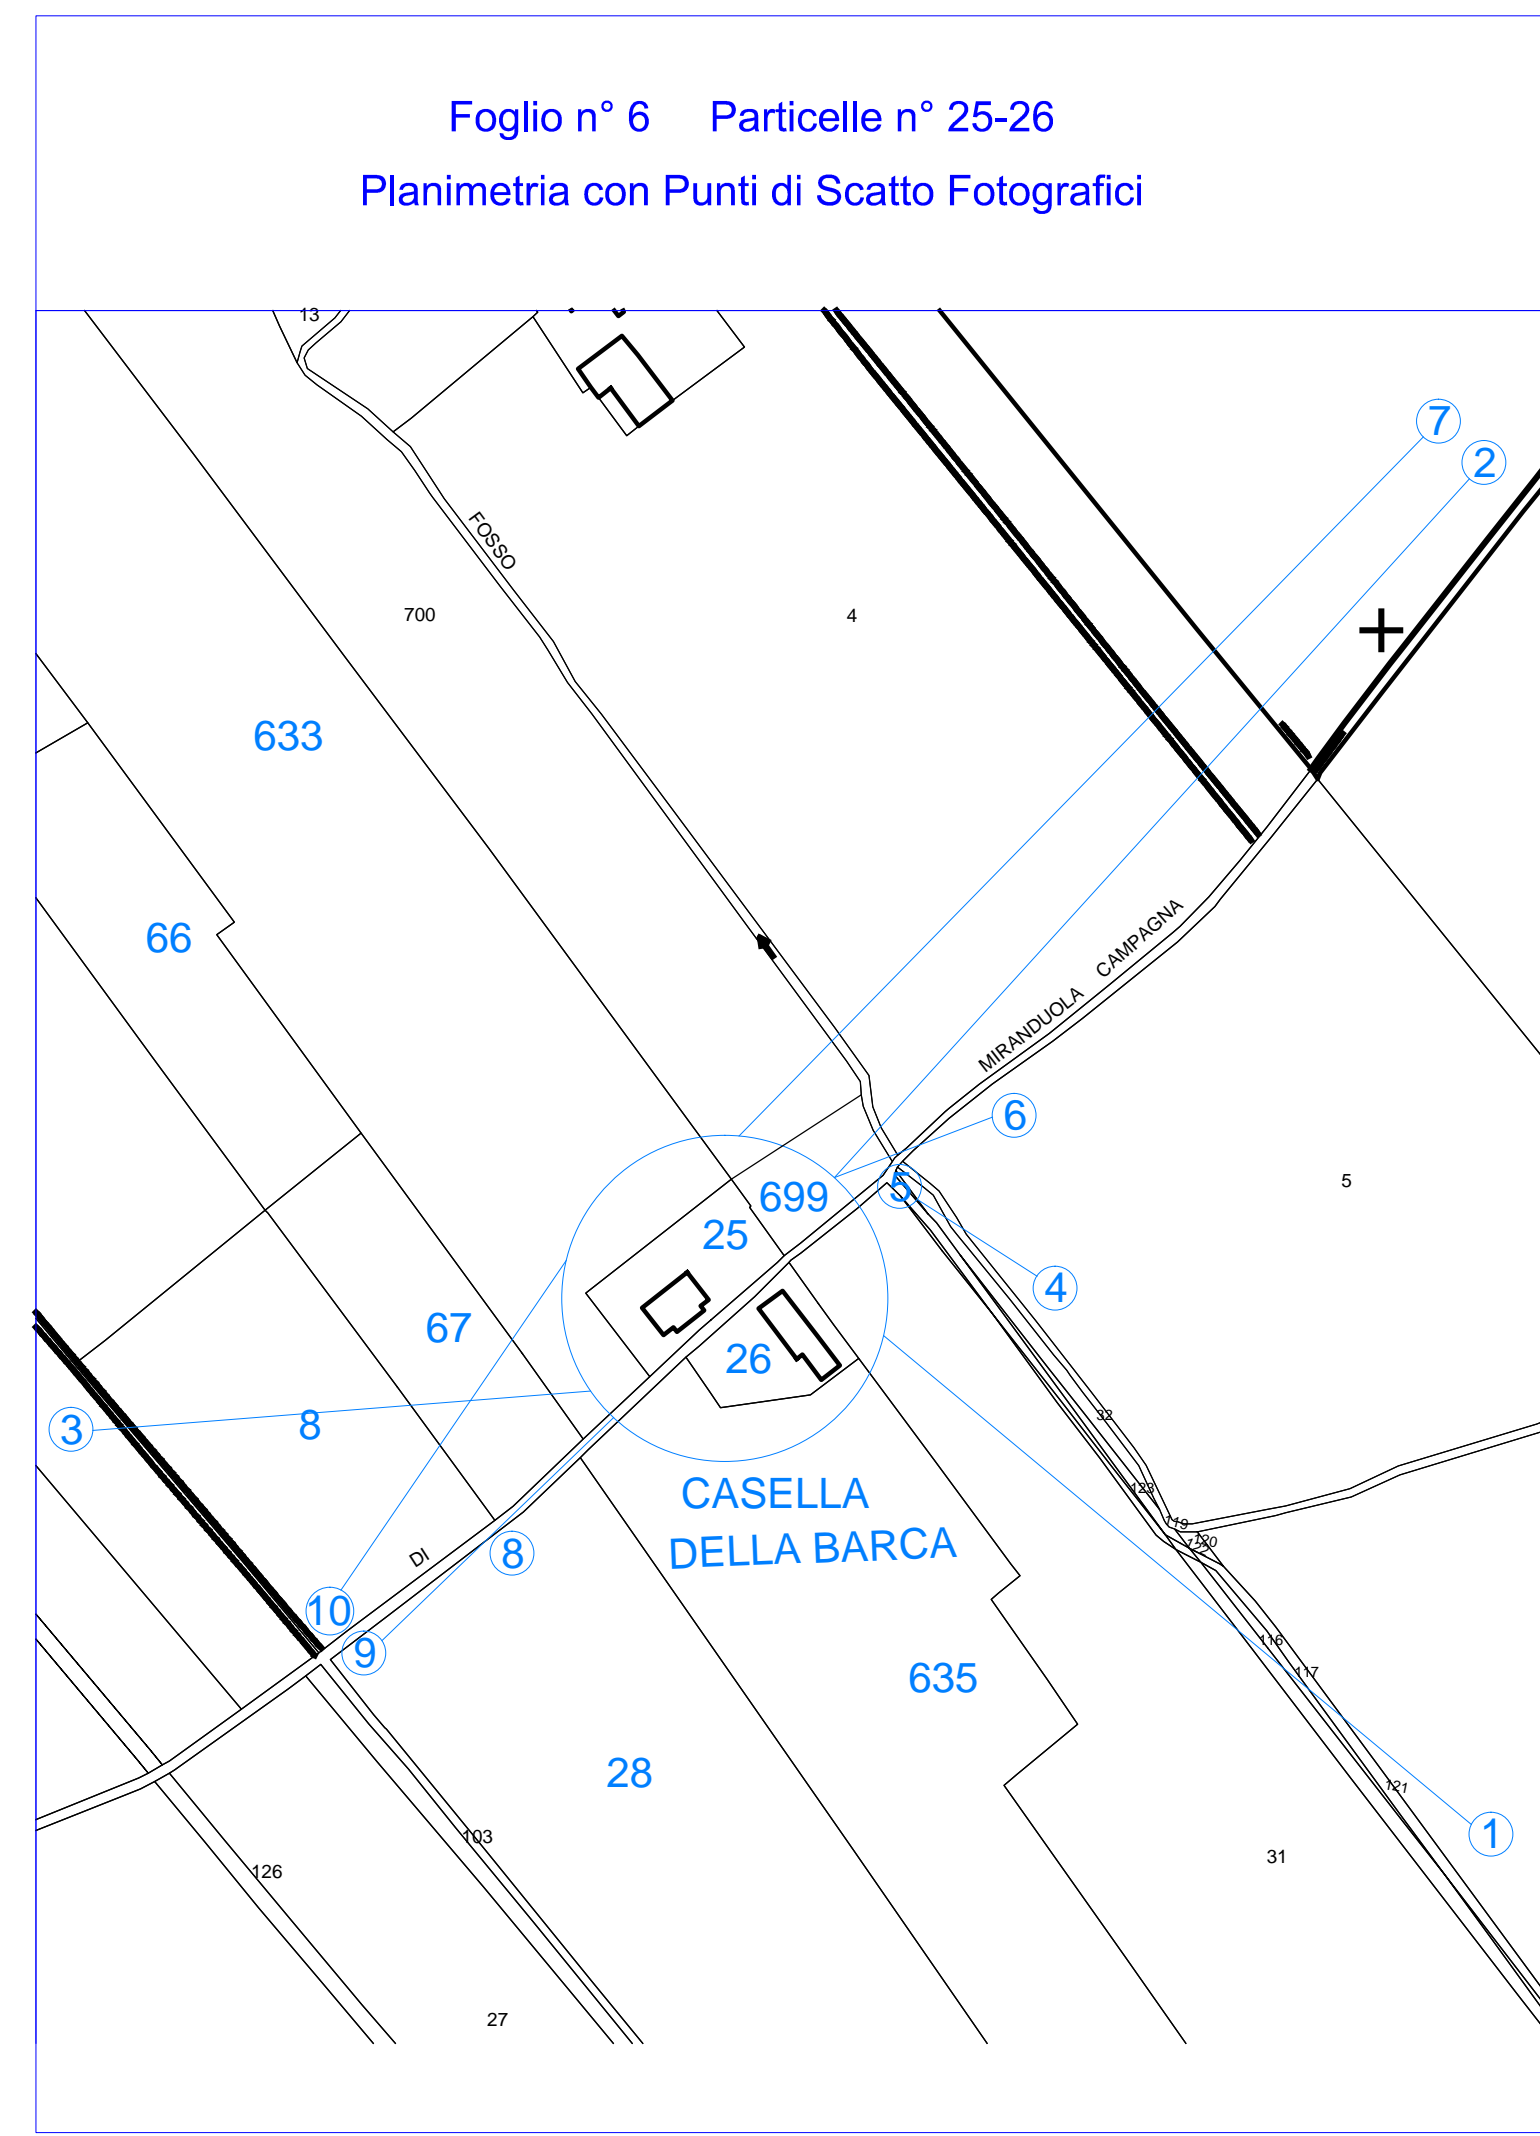

DOCUMENTAZIONE FOTOGRAFICA

PLANIMETRIA FOTOGRAFICA



PLANIMETRIA FOTOGRAFICA (DI DETTAGLIO)



VISTA FOTOGRAFICA 1 (DI CONTESTUALIZZAZIONE)



VISTA FOTOGRAFICA 6 (STATO ATTUALE)



VISTA FOTOGRAFICA 2 (DI CONTESTUALIZZAZIONE)



VISTA FOTOGRAFICA 7 (STATO ATTUALE)




VISTA FOTOGRAFICA 3 (DI CONTESTUALIZZAZIONE)



VISTA FOTOGRAFICA 8 (STATO ATTUALE)




VISTA FOTOGRAFICA 4 (STATO ATTUALE)

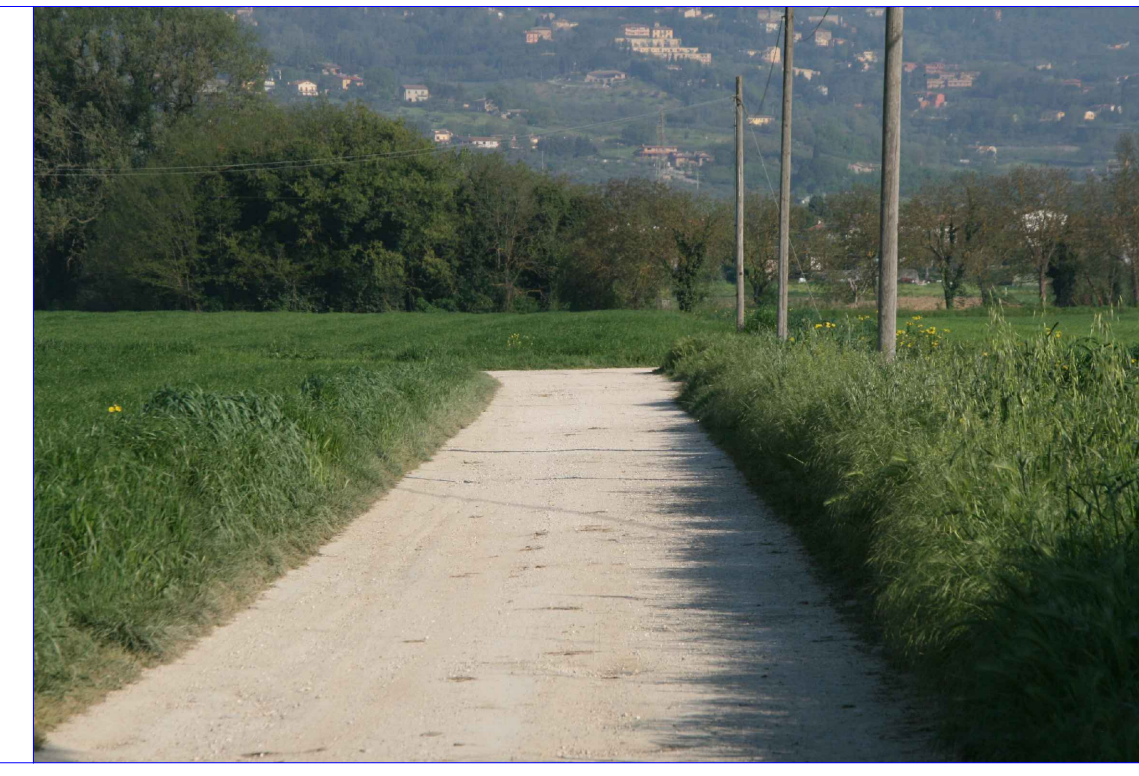

VISTA FOTOGRAFICA 9 (STATO ATTUALE)



VISTA FOTOGRAFICA 5 (STATO ATTUALE)

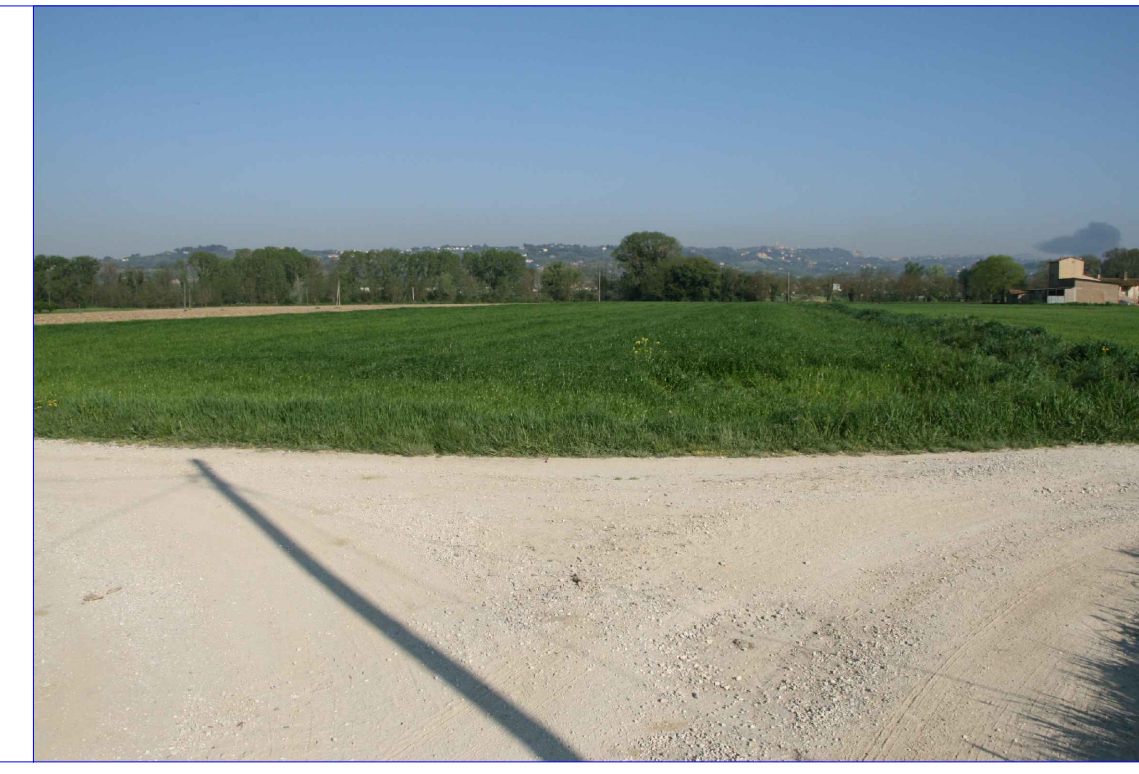

VISTA FOTOGRAFICA 10 (STATO ATTUALE)

