ABACO INFISSI

INFISSO TIPOLOGIA 1

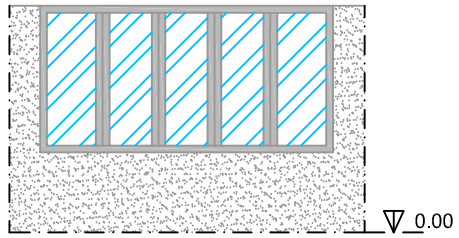

INFISSO TIPOLOGIA 4

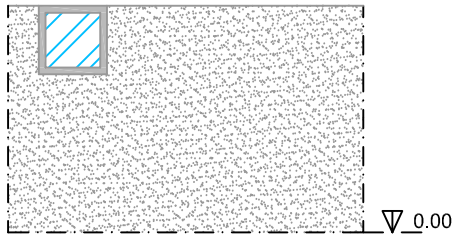

INFISSO TIPOLOGIA 2

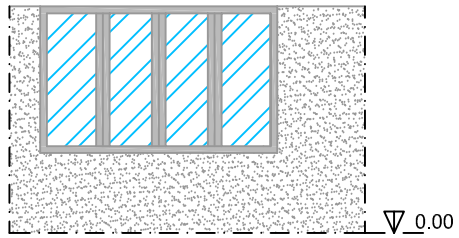

INFISSO TIPOLOGIA 5

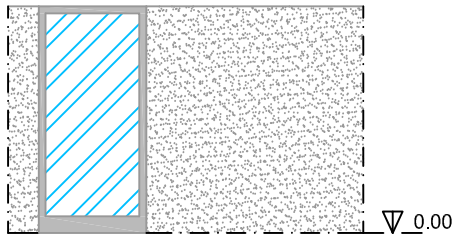

INFISSO TIPOLOGIA 3

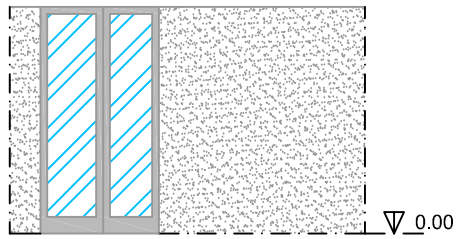

PARTICOLARE SEZIONE INFISSO IN PVC COLORE A SCELTA DELLA DDLL A DUE GUARNIZIONI - Uf 1,7W/m2K

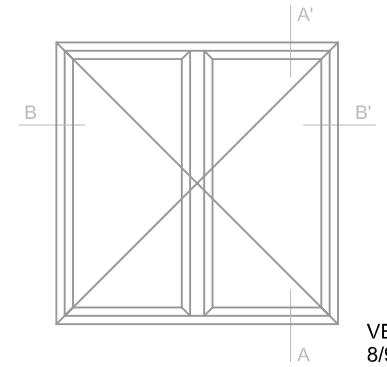

PROSPETTO

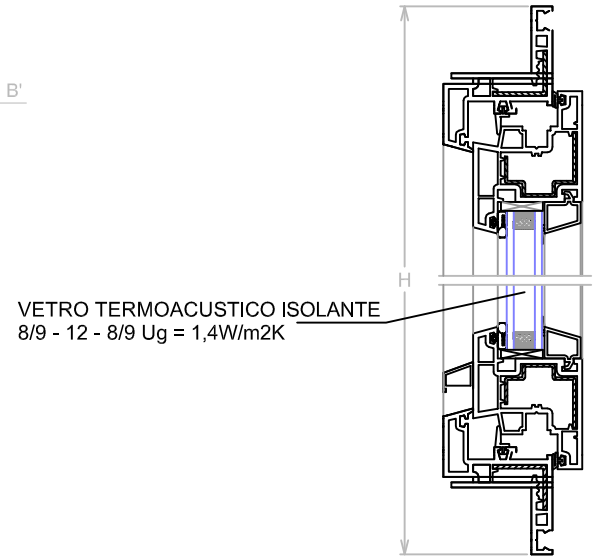

SEZIONE A-A'

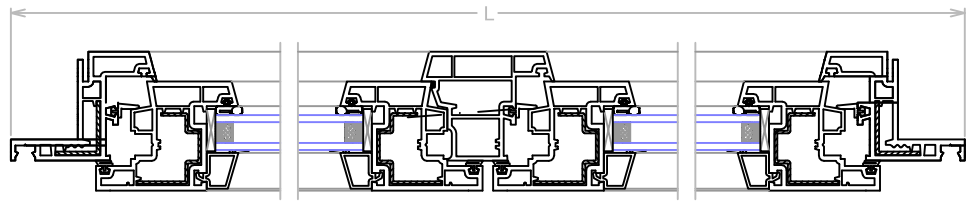

SEZIONE B-B'

SCALA 1:20

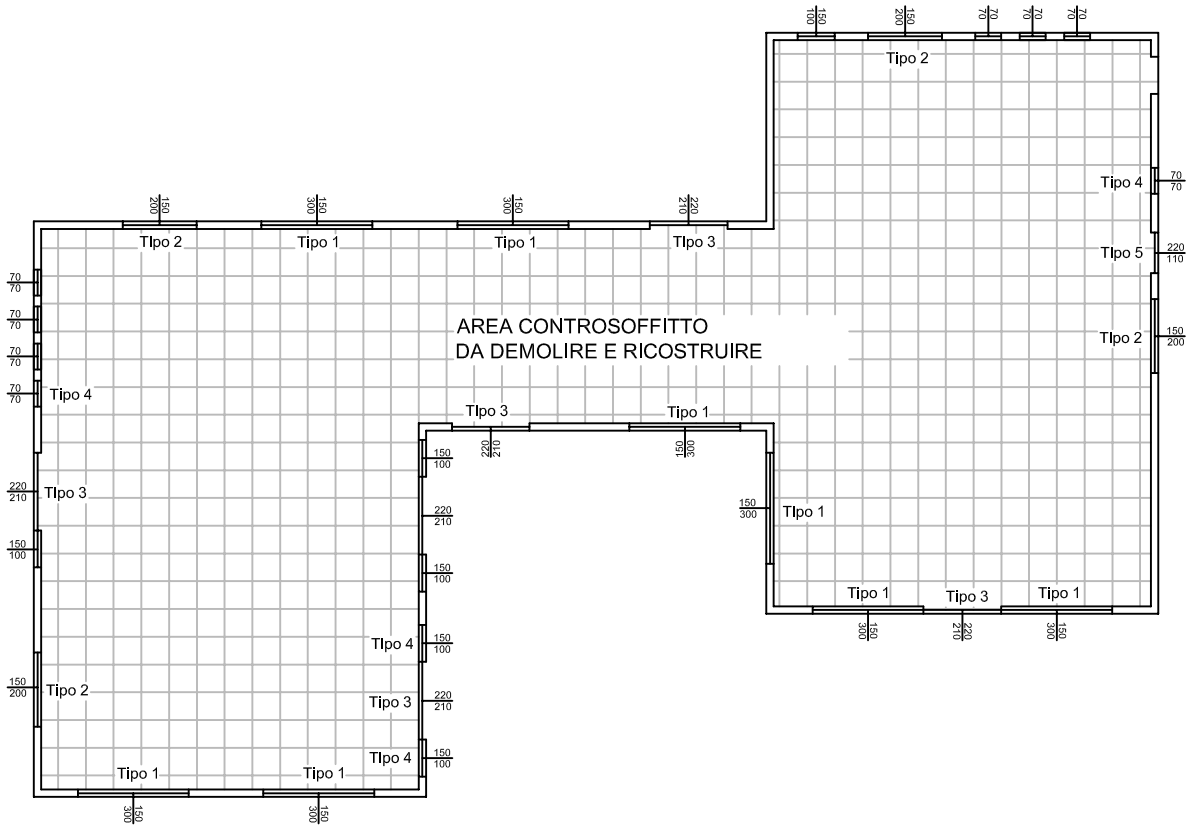

PIANTA SCALA 1:200

SEZIONE VERTICALE CONTROSOFFITTO

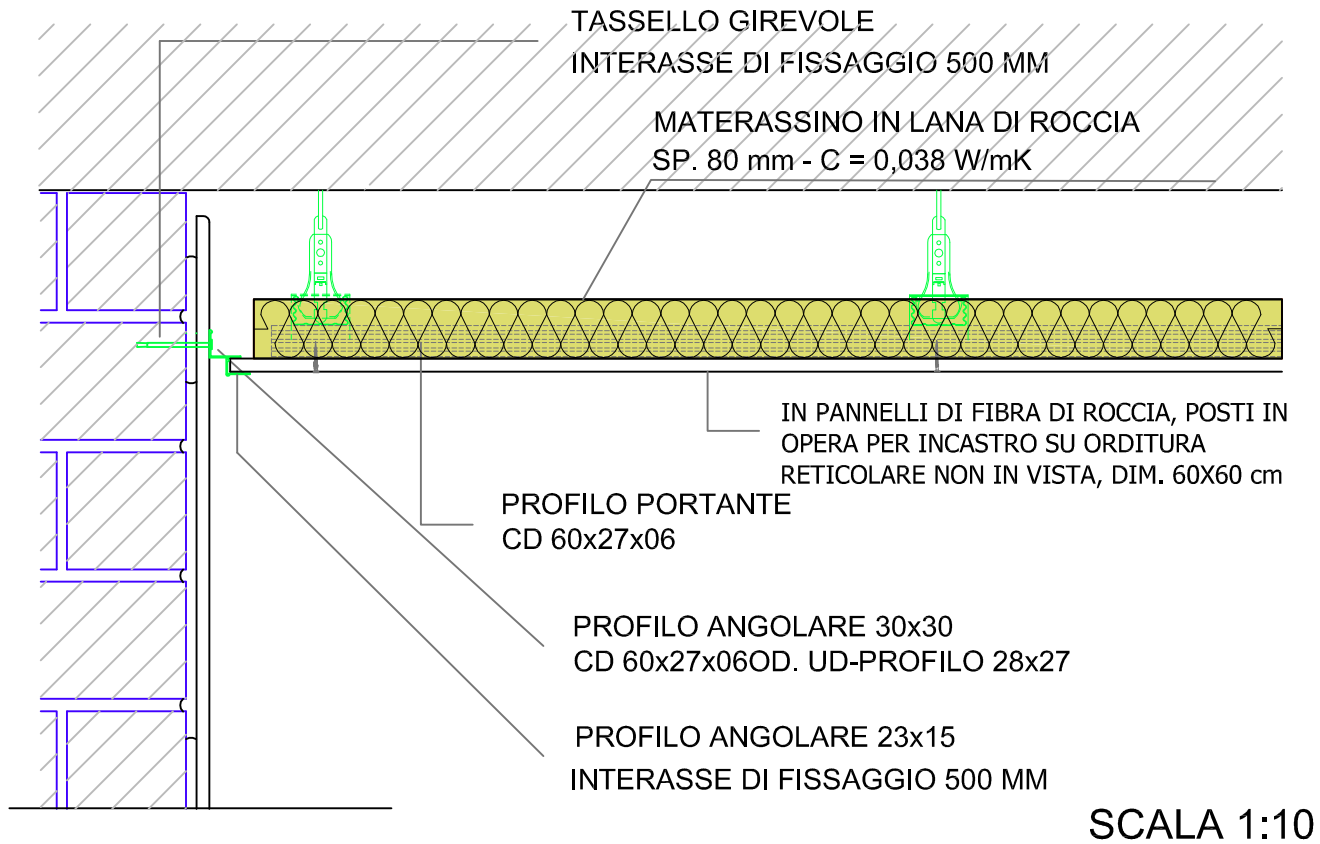

SCALA 1:10

oggetto: TAV. ESPLICATIVA INTERVENTI PROGETTUALI

Committente: COMUNE DI TORGIANO

data GENNAIO 2015

SCUOLA DELL'INFANZIA
Via del colle, 5 – BRUFA (PG)

Progettista : Arch. Claudio Bedini