

Comune di Torgiano (Pg)

PIANO ATTUATIVO


SEZIONI STRADA

Tavola 6


QUINTOSTUDIO

ARCHITETTURA
Via Campo di Marte 2/S-4 - 06124 - Perugia
Tel. 075.5002453 - Fax. 075.5050525
Arch. F. Ceccoli - Arch. D. Lamberti - Geom. D. Pici


PIANTA STRADA DI LOTTIZZAZIONE SCALA 1:100

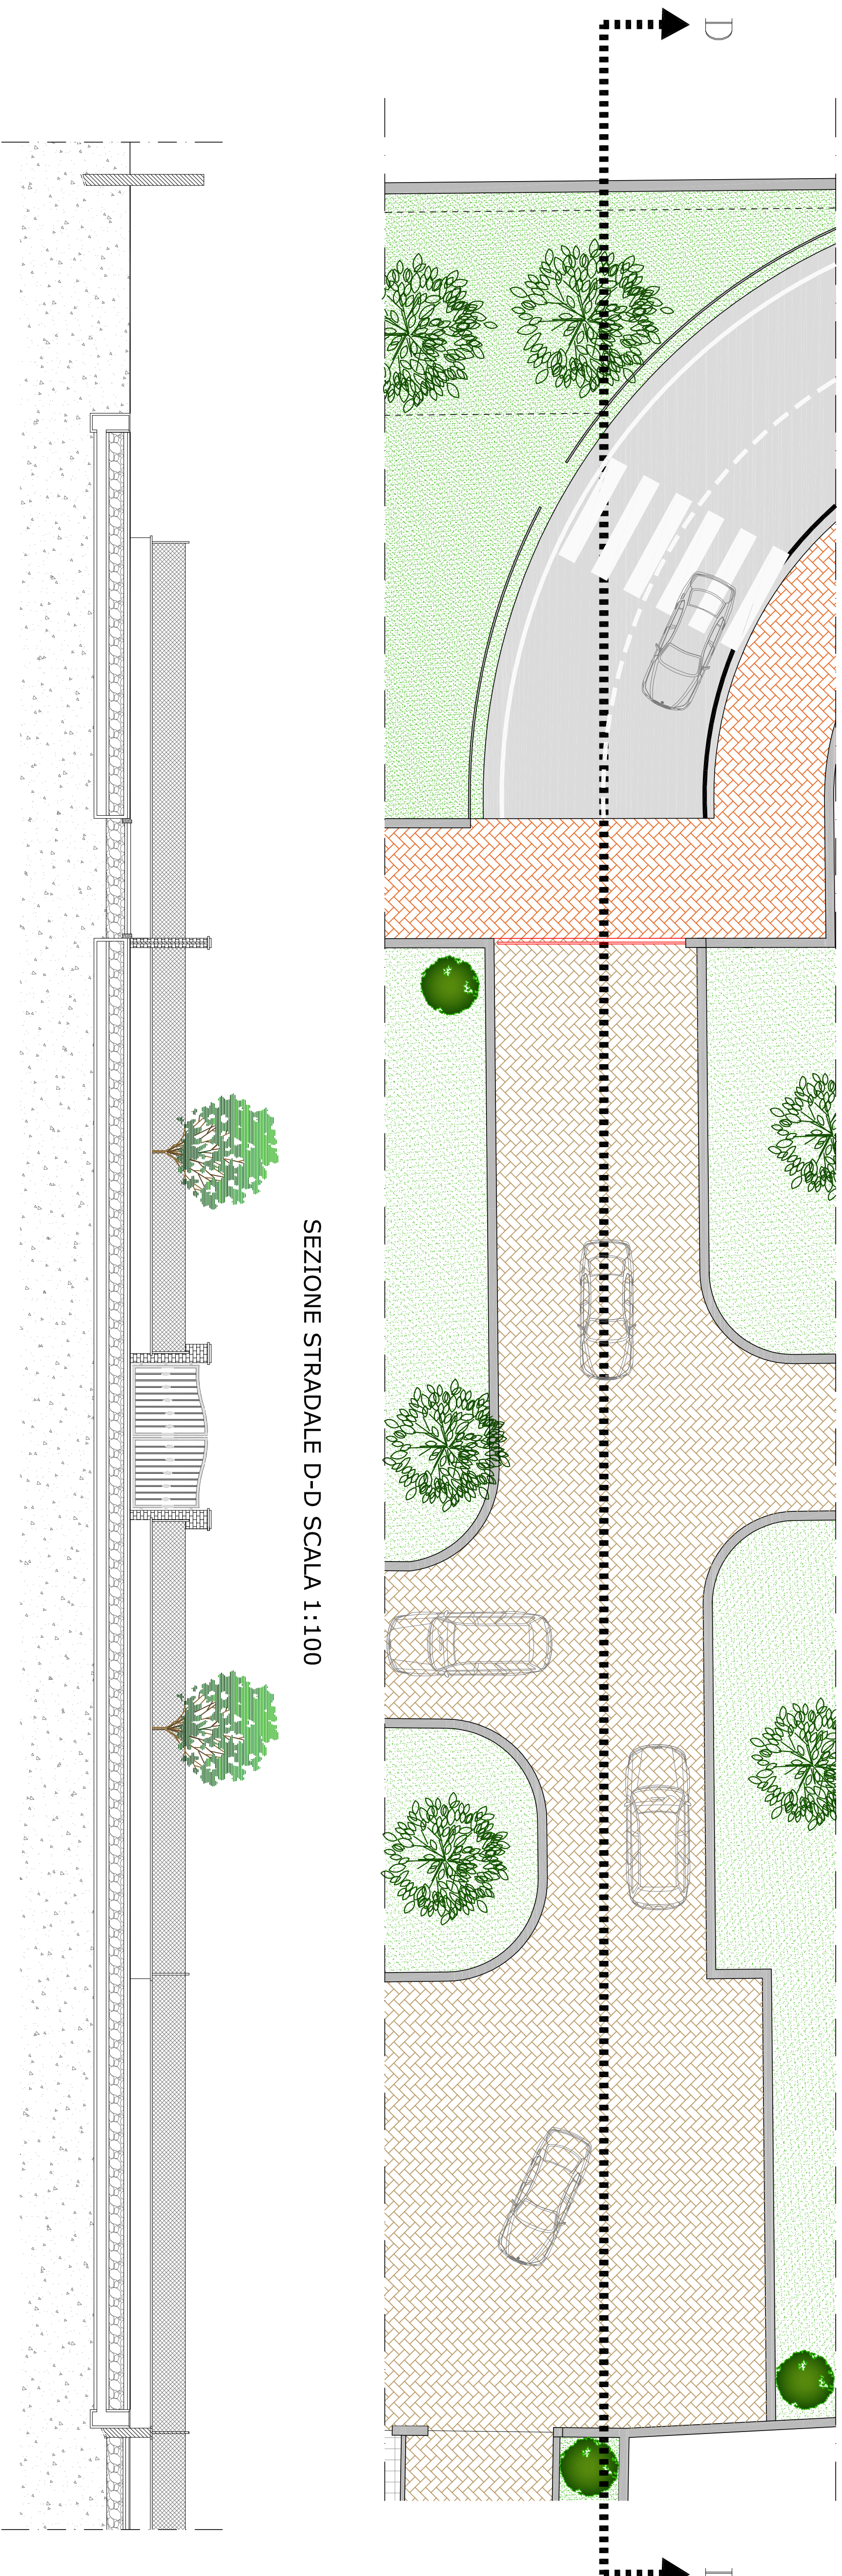

PIANTA STRADA DI LOTTIZZAZIONE
SCALA 1:100

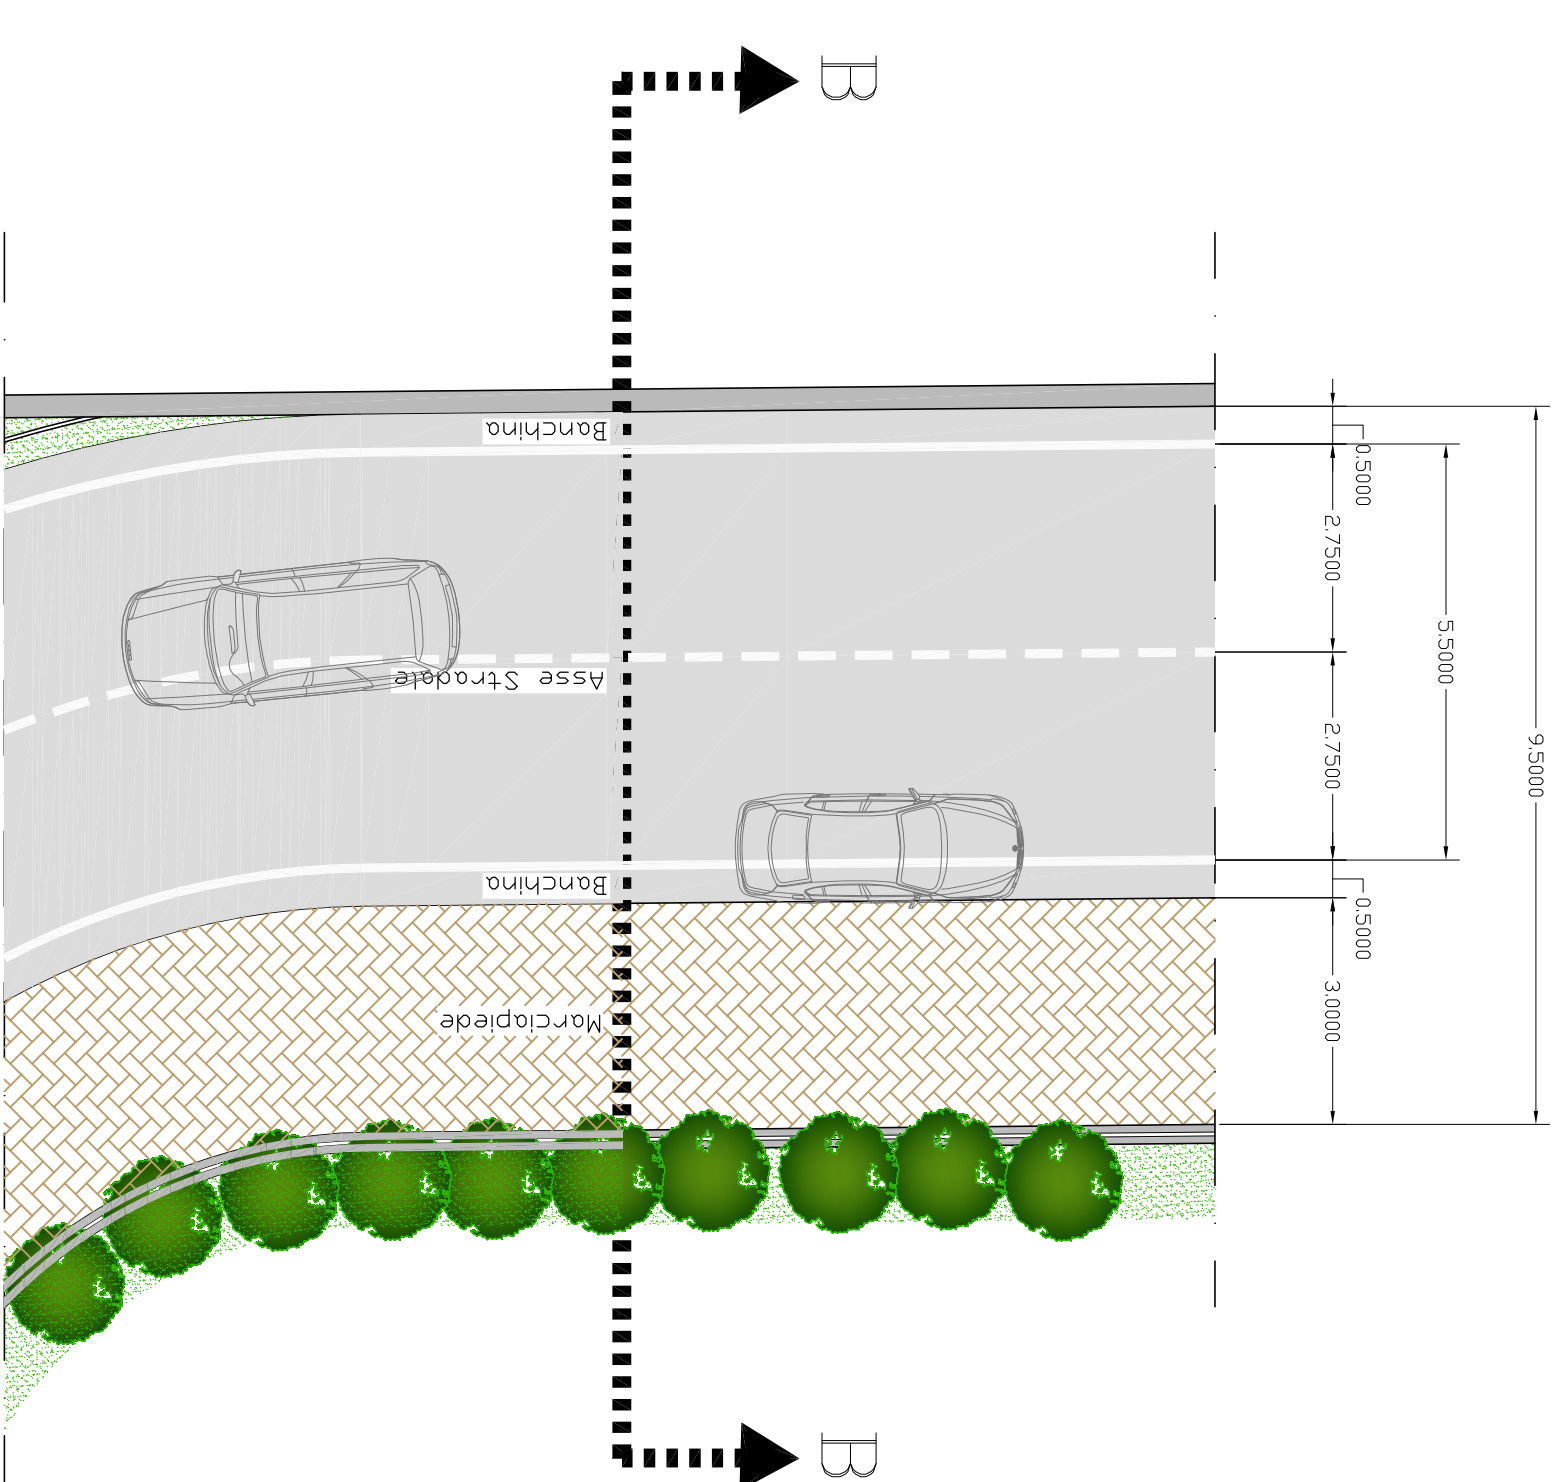

SEZIONE STRADALE B-B SCALA 1:100

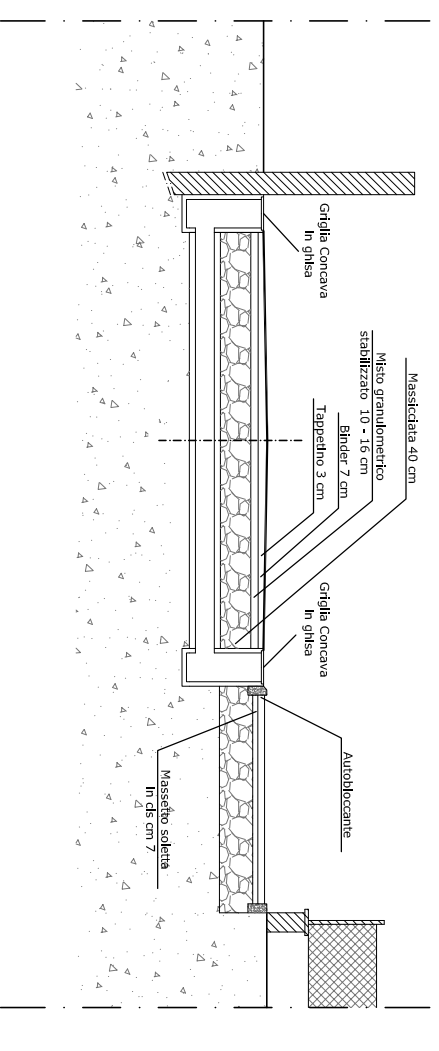

SEZIONE RECINZIONE DI DELIMITAZIONE
LOTTI/STRADA
SCALA 1:50

