



Planimetria scala 1:500
stato di progetto

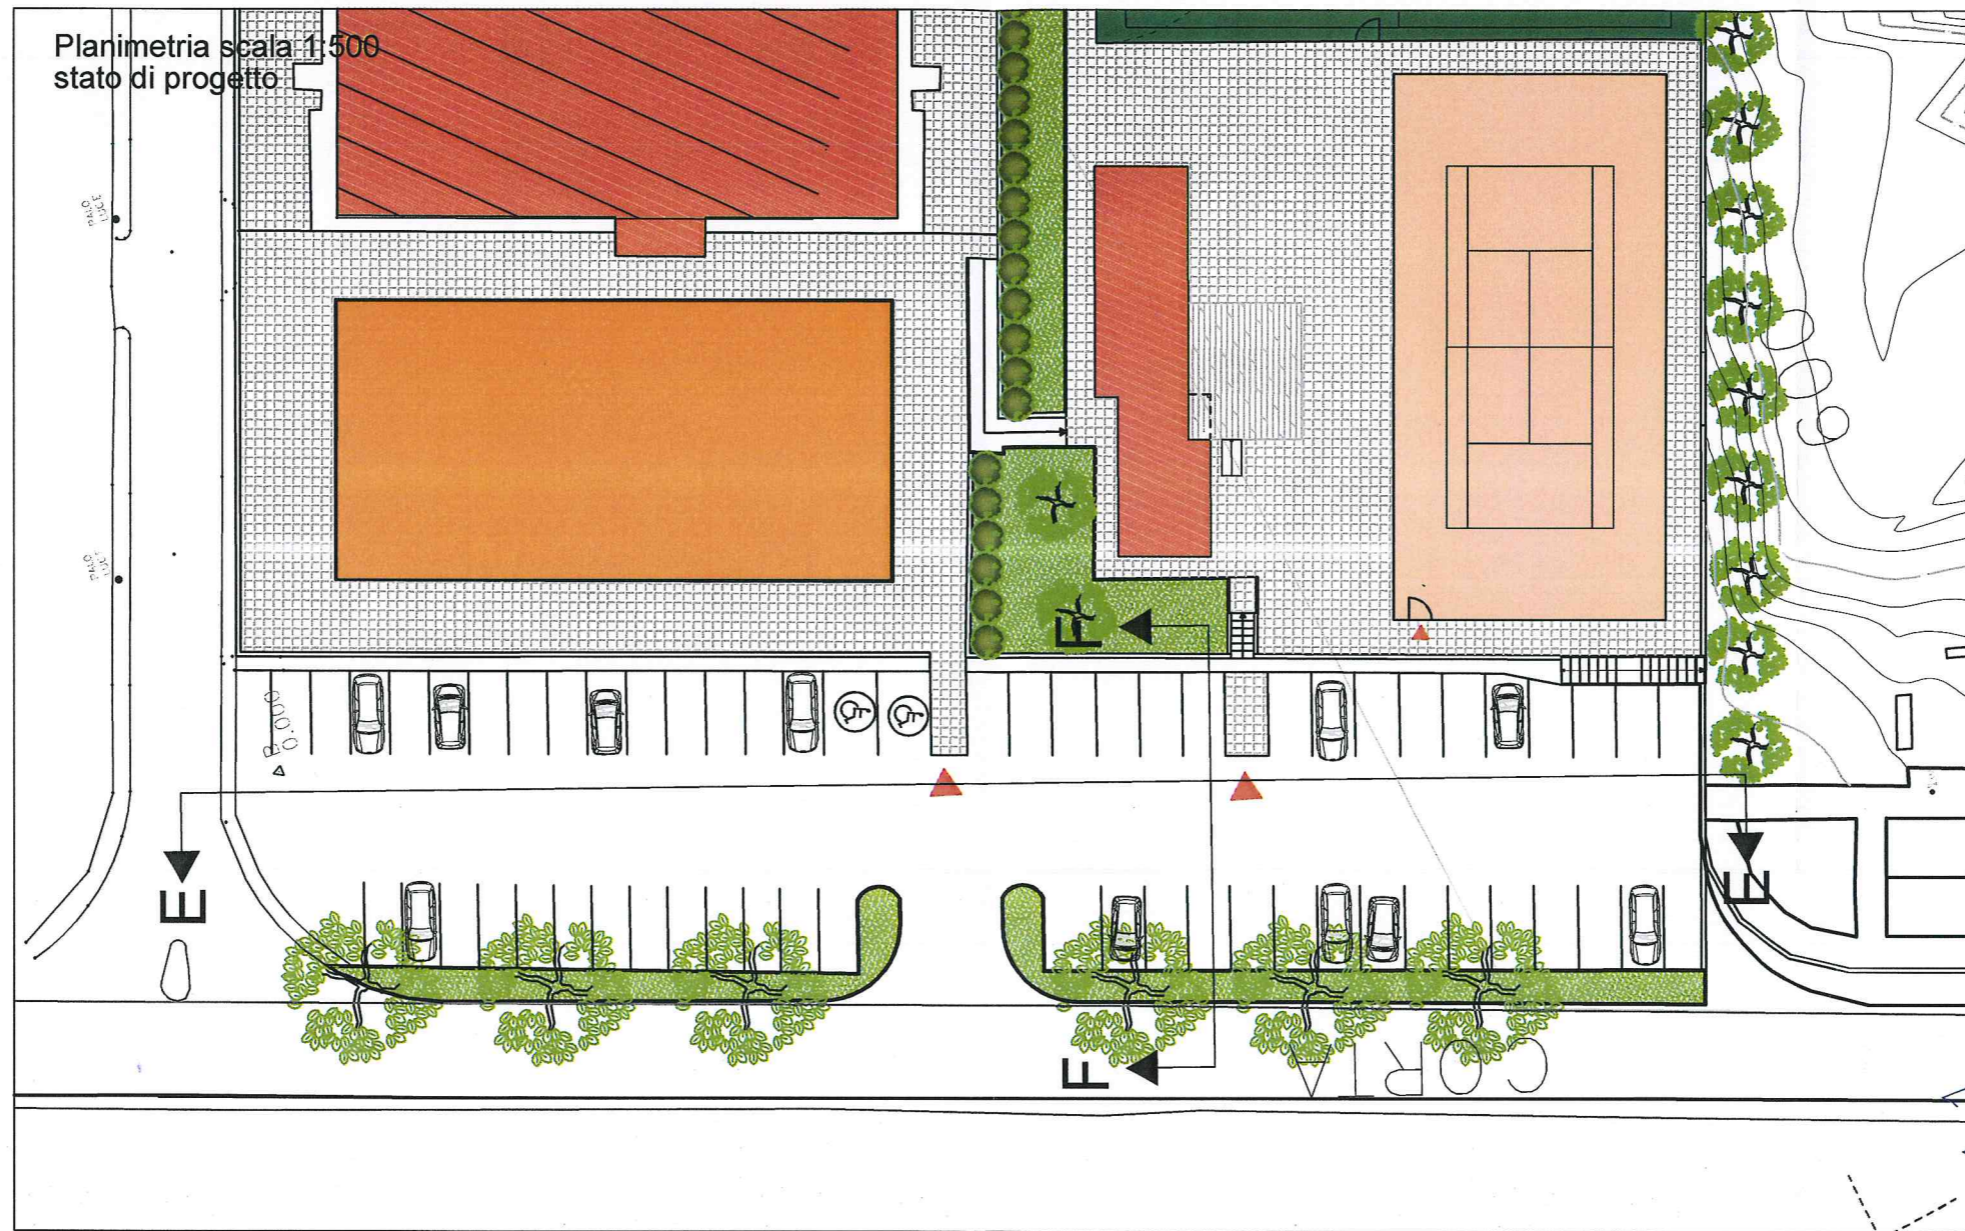

SEZIONI scala 1:500
stato di progetto

SEZIONE E-E

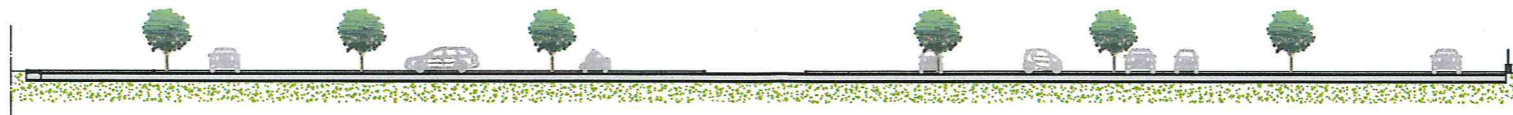

SEZIONE F-F

