


**COMMITTENTE:** SCAP S.R.L.  
**OGGETTO:** RICHIESTA DI AUTORIZZAZIONE UNICA ART. 8 DPR 160/2010 (VARIANTE ALLA PARTE STRUTTURALE E OPERATIVA DEL PRG VIGENTE E ADOTTATO)  
 REALIZZAZIONE DI DEPOSITO DI LIQUIDI COMBUSTIBILI PER USO COMMERCIALE CON CAPACITA' GEOMETRICA COMPLESSIVA SUPERIORE A 50 mc.  
**LOCALITA':** TORGIANO (PG) Viale G. Lungarotti

**DESCRIZIONE:**  
 Planimetria catastale scala 1:2000  
 Planimetria generale scala 1: 200

**IL TECNICO**  
 Ortensi geom. Sergio  
 ALBO GEOMETRI PERUGIA  
 n. 2701

La sottoscritta Società SCAP srl fa presente che il tecnico firmatario ha elaborato il progetto nell'ambito della sua attività di dipendente e pertanto non trattasi di svolgimento di prestazione professionale autonoma.  
 Di conseguenza viene indicato il codice fiscale della società medesima n° 00782030548

Data: 16 febbraio 2016  
 Aggiornato: 21 marzo 2018  
**STATO ATTUALE** Tavola **C04**

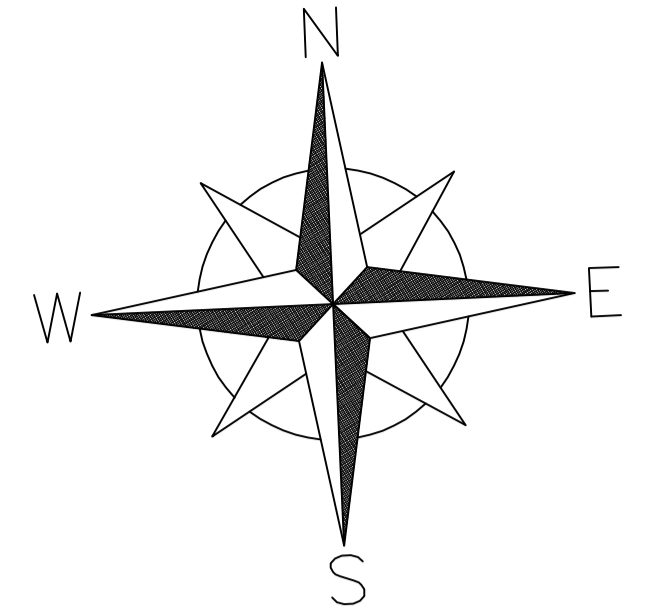

**PIANTA STATO ATTUALE**  
 Scala 1:200

