

Prot. n. 2108/2014 del 21/08/2014

Matteo Sannipoli architetto

Via fontanelle 117_06024 gubbio (pg)
 cell.:3471220755 e-mail:matteo_sannipoli@libero.it

M S A +

new line
 ENGINEERING

COMMITTENTE:

Sig. ^{ra} Grassi Laura

Stato di progetto:

Piante, prospetti e sezioni


DATA: FEBBRAIO 2013

SCALE: 1:100

FILE:

TAVOLA N° 5

PLANIMETRIA GENERALE DELL'AREA D'INTERVENTO
 scala 1:200

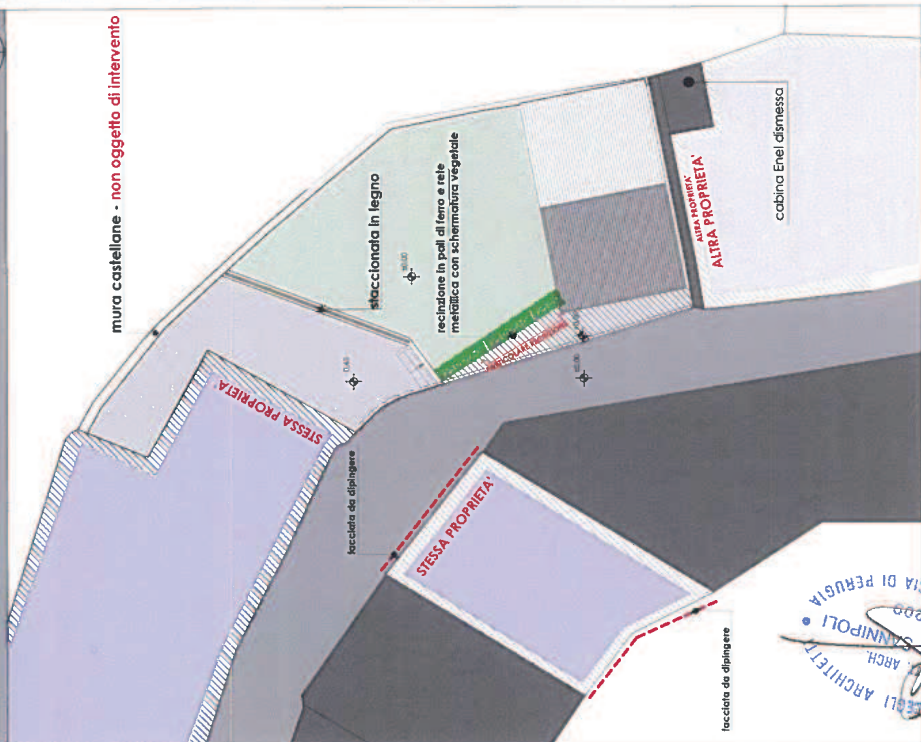

DETERMINAZIONE DELLA SUPERFICIE UTILE COPERTA

