



Comune di Torgiano (Pg)

PIANO ATTUATIVO


OPERE PUBBLICHE
CAMPO DA CALCIO

Tavola "A"


QUINTO5STUDIO
ARCHITETTURA

Via Campo di Marte 2/S-4 - 06124 - Perugia
Tel. 075.5002453- Fax. 075.5050525

Arch. F. Cetrini - Arch. D. Lamberti - Geom. D. Pici

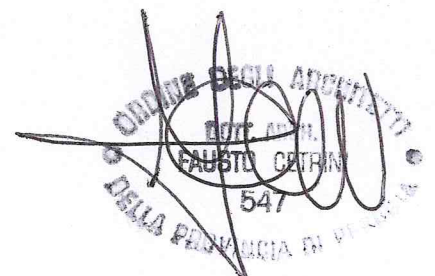


STATO ATTUALE

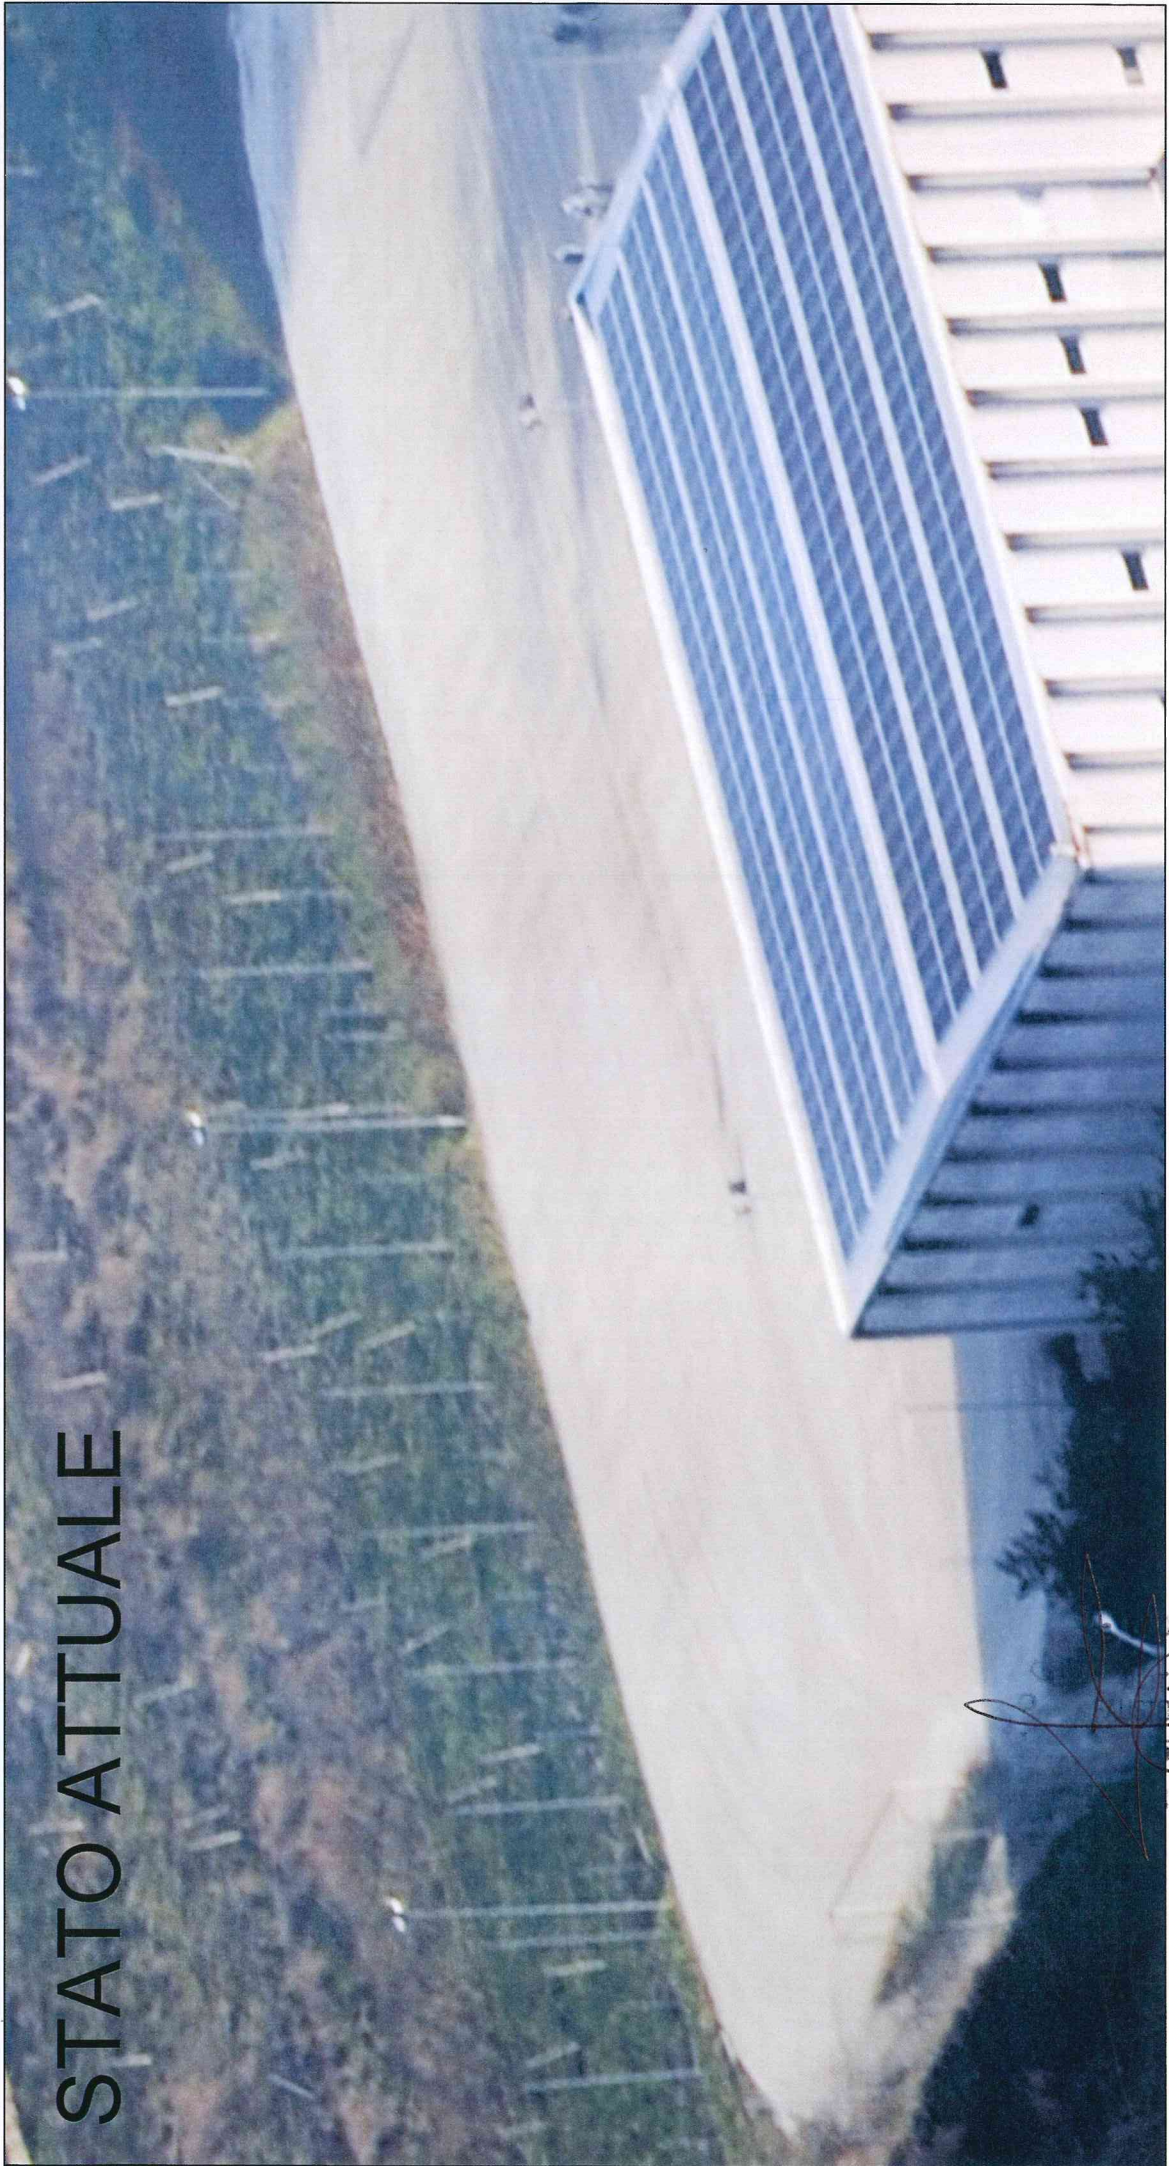

AL ARCHITETTURA
CETINA
47
CIA DI PERUGIA

STATO DI PROGETTO

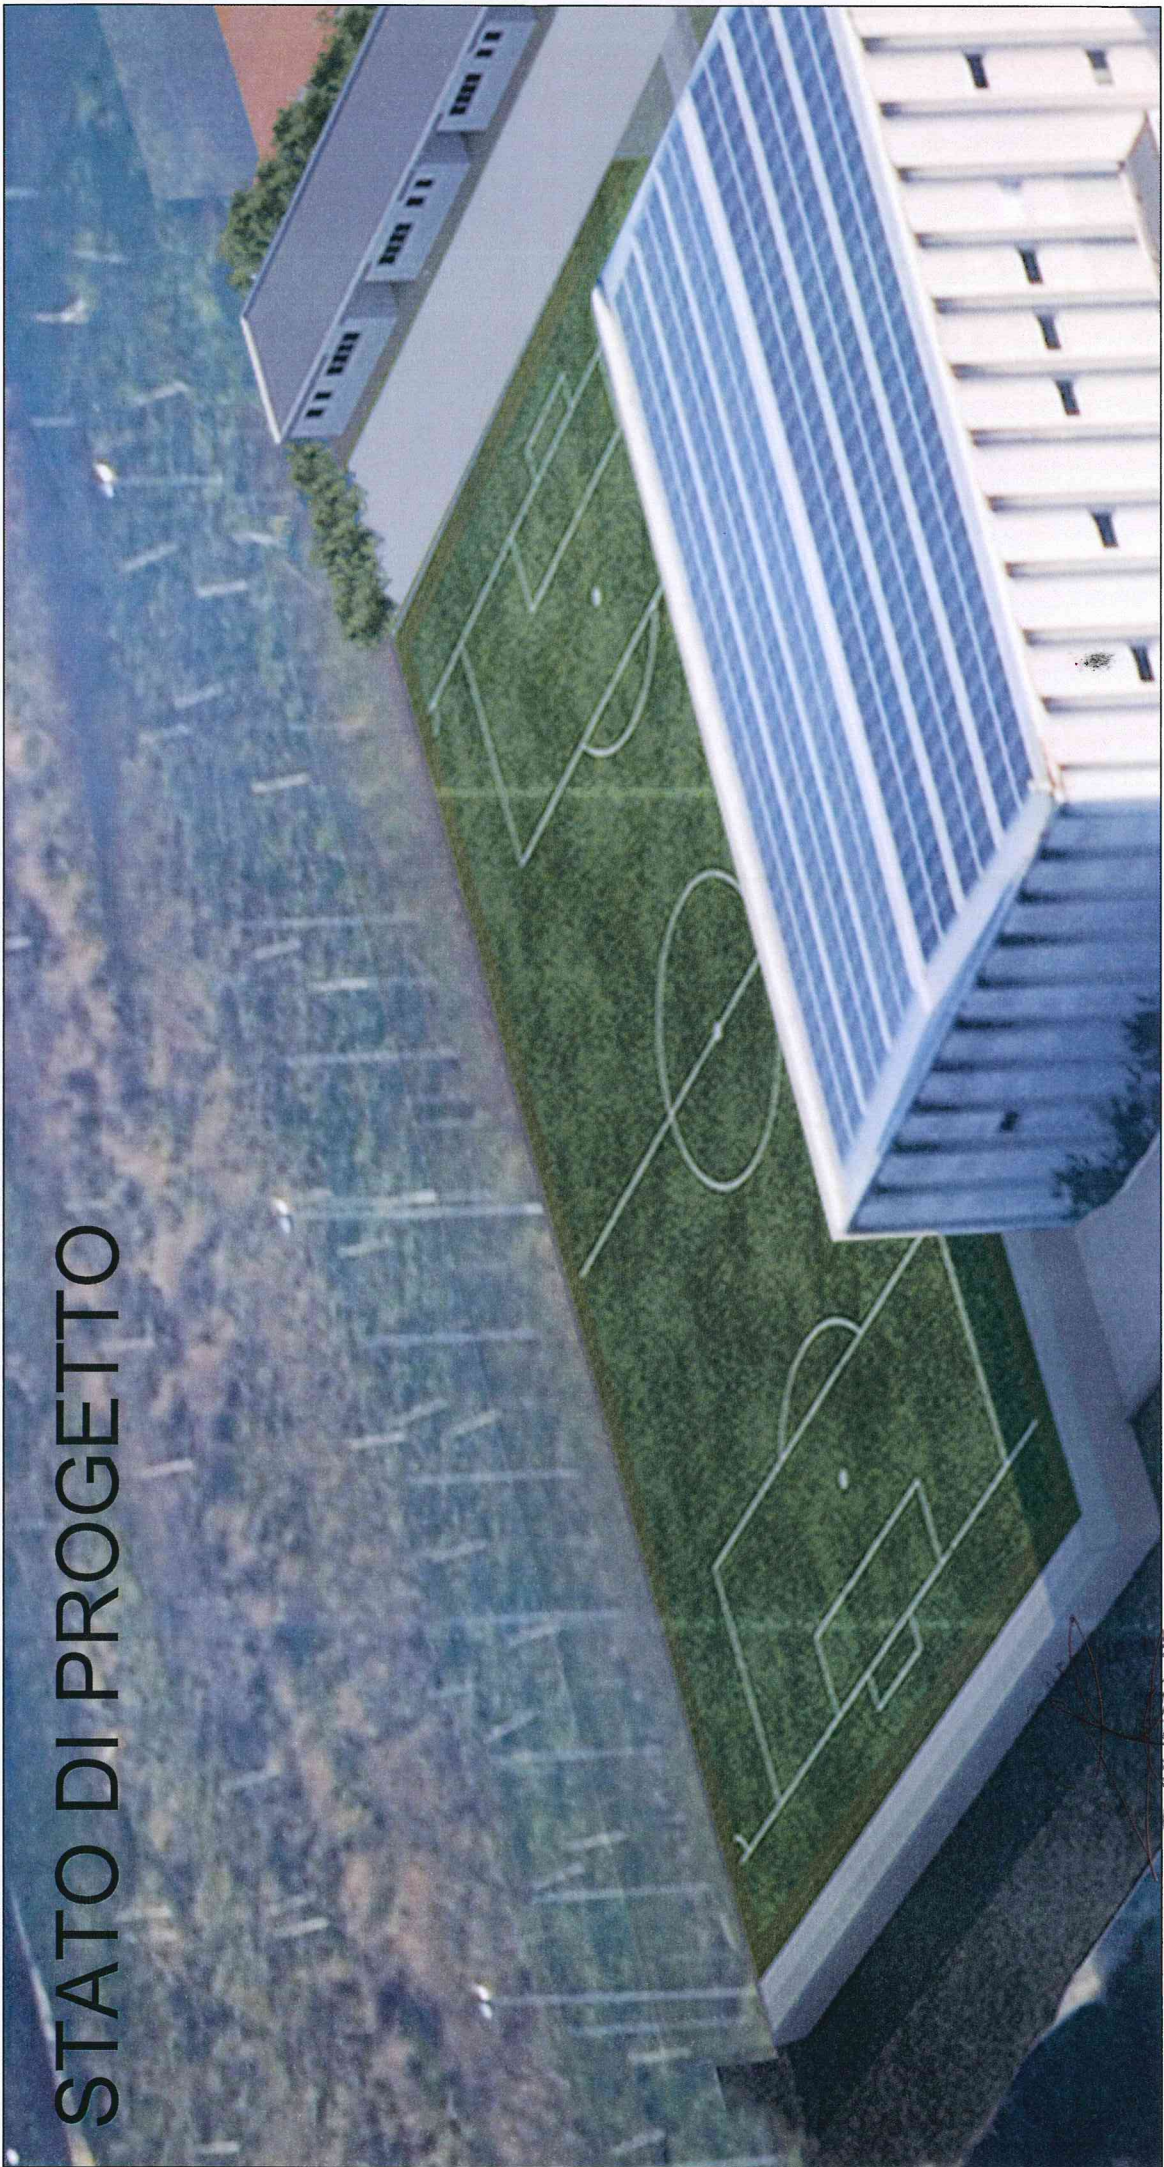

COLLE ARCHITETTI
E. MACC
O. COTRINI
647
AGENZIA DI PERUGIA