

STUDIO DI INGEGNERIA del. ing. **GOVANNI PAPARELLI**

00083 BASTIA LIGURE, piazza Cavour 18 - tel. 075/8011830

PROGETTO
**AMPLIAMENTO MAGAZZINO PER
PRODOTTI SIDERURGICI**

PROGETTA
WILSIDER s.p.a.


SCALA : 1:200
NOVEMBRE
data : 2016

000210
PROSPETTI
SEZIONI


TAVOLA
3

TORGIANO ZONA INDUSTRIALE DI MIRALDUOLO


PROSPETTO OVEST

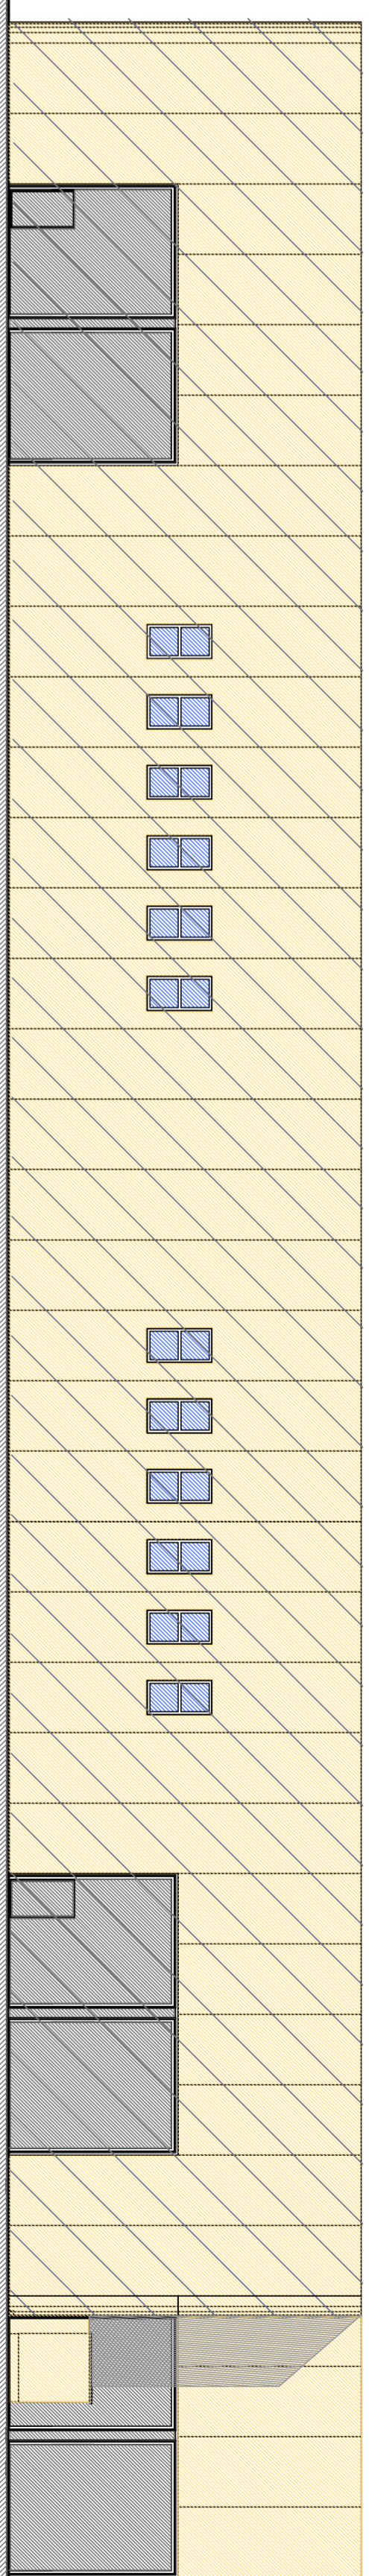


PROSPETTO EST

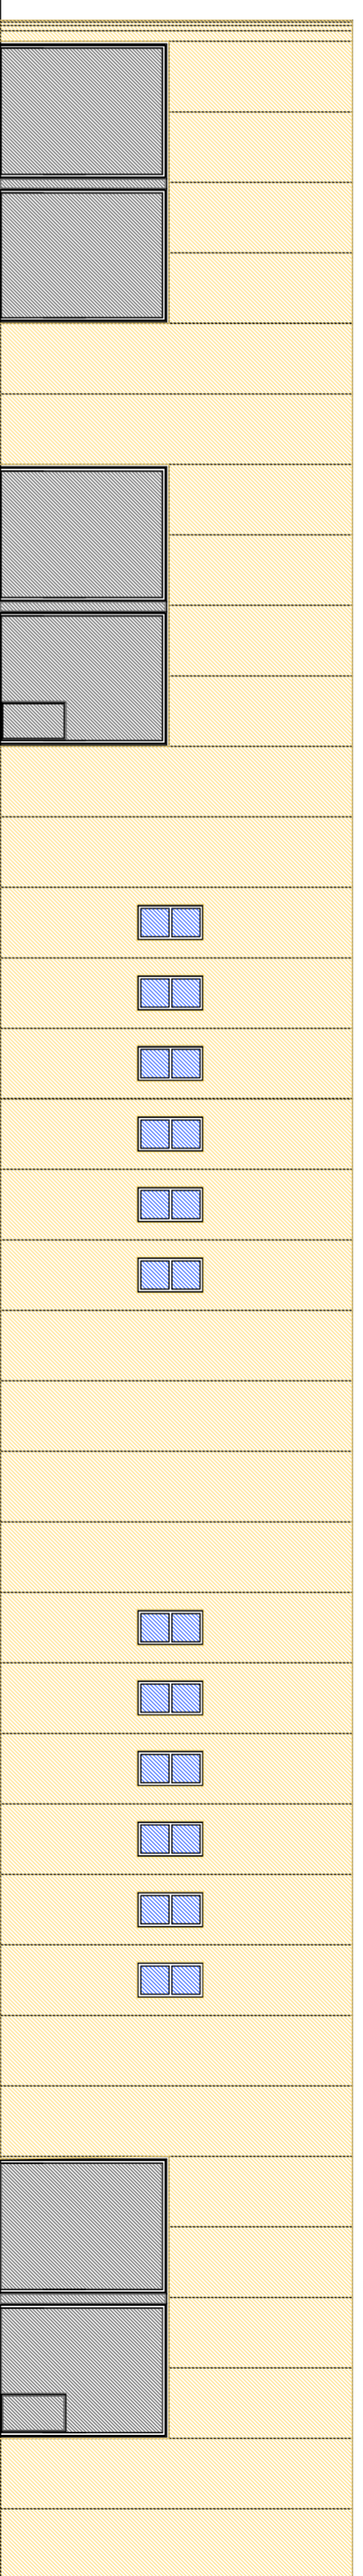


PROSPETTO NORD

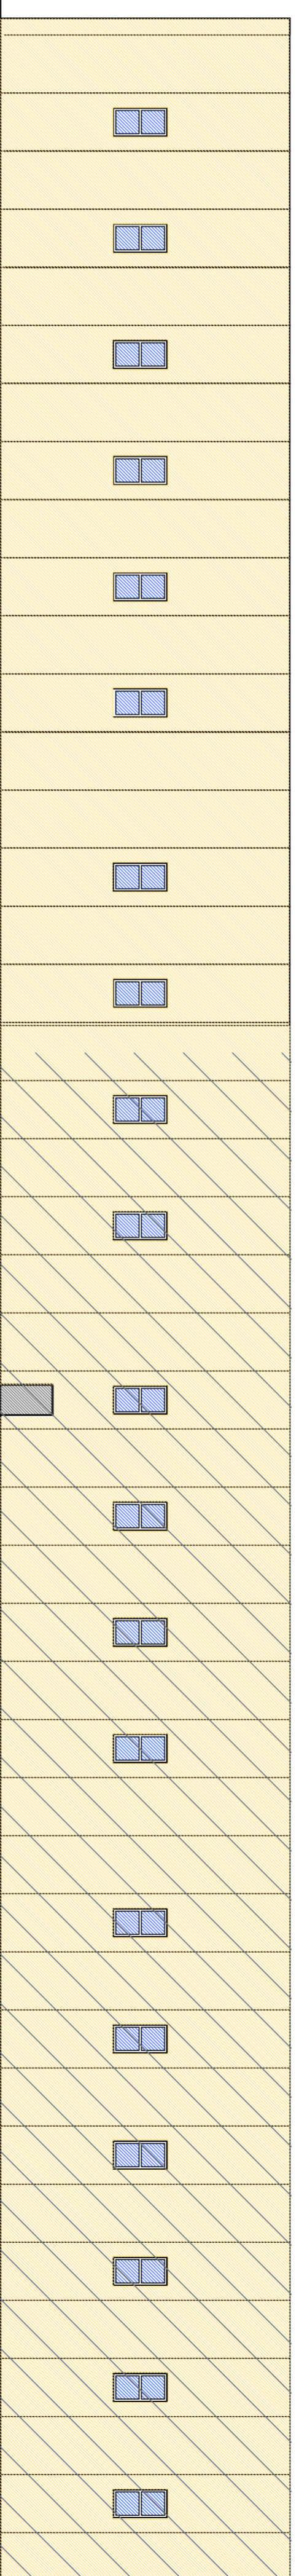


PROSPETTO SUD

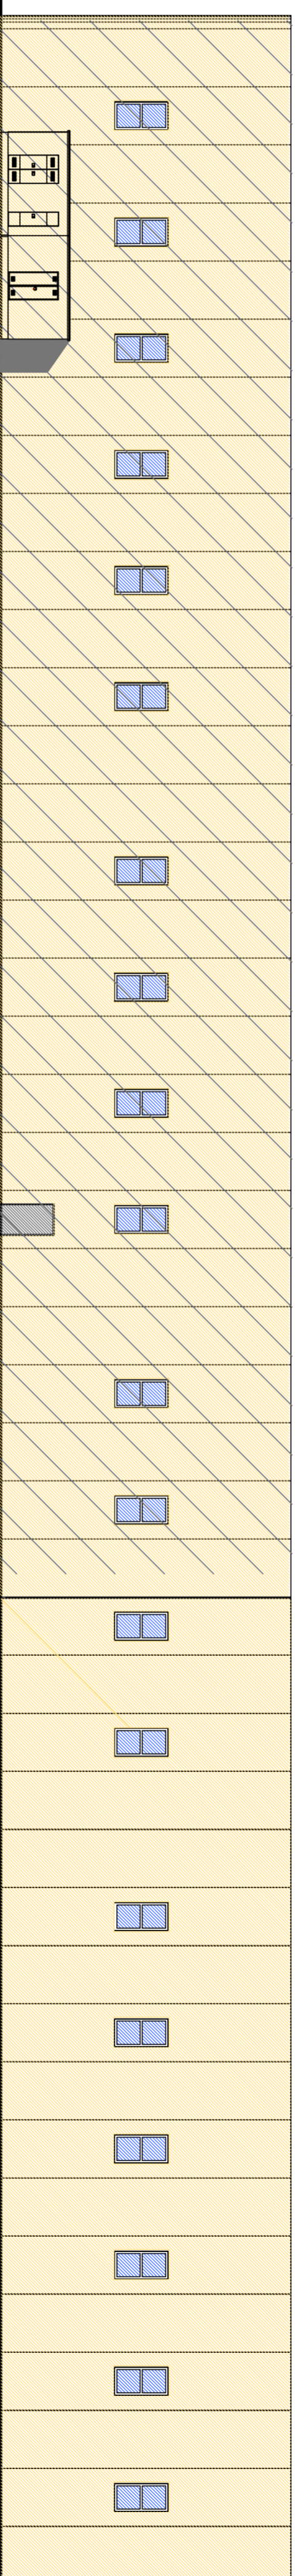

SEZIONE A-A

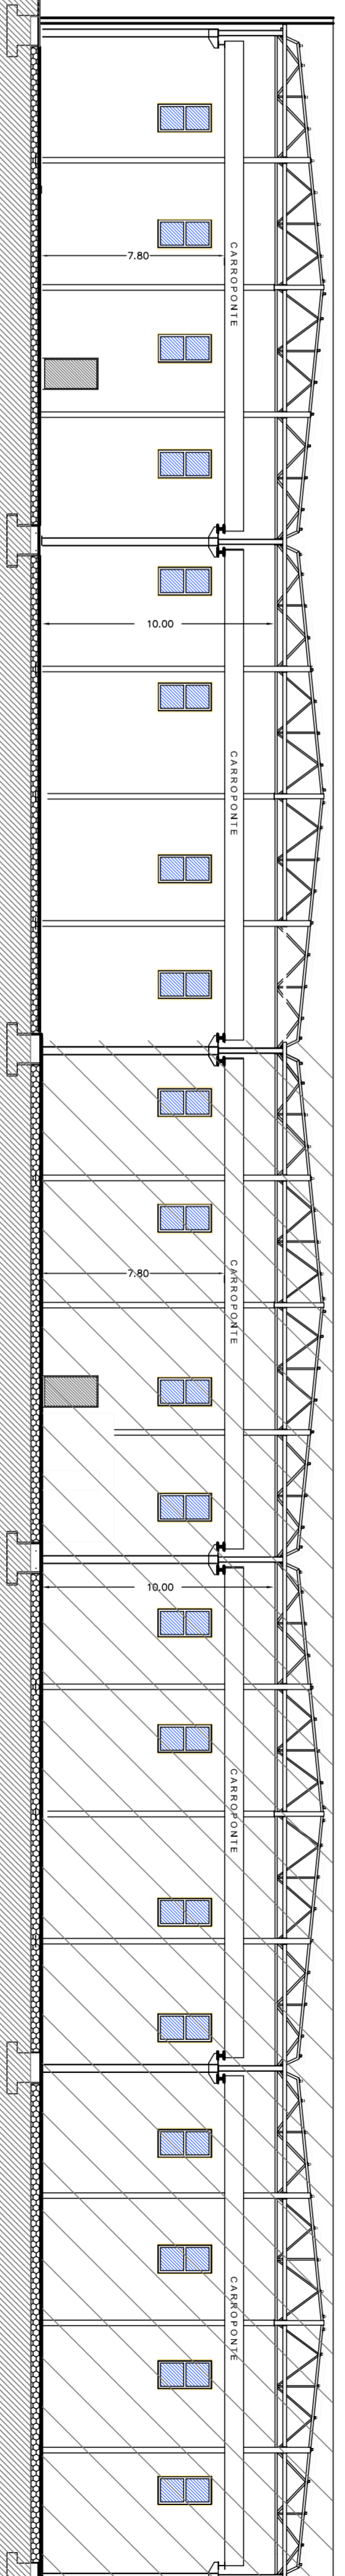

SEZIONE B-B

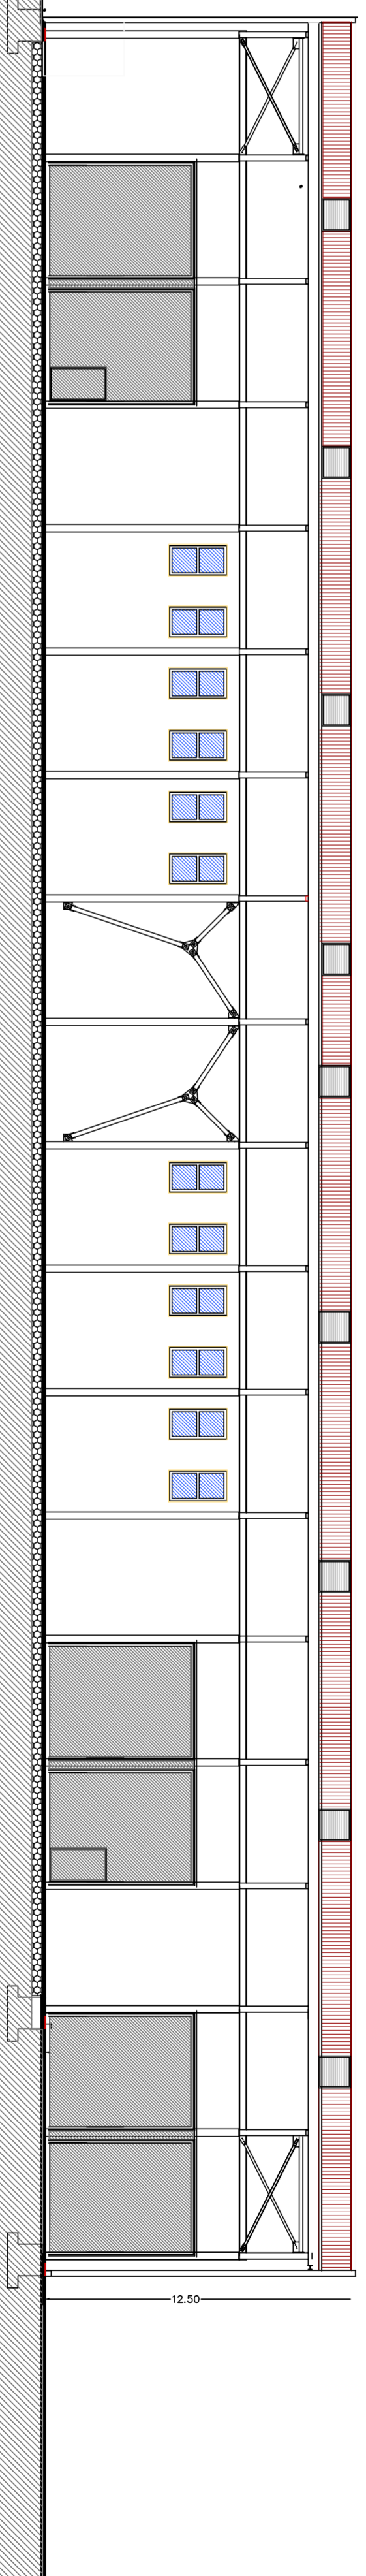

CAPPANONE ESISTENTE

