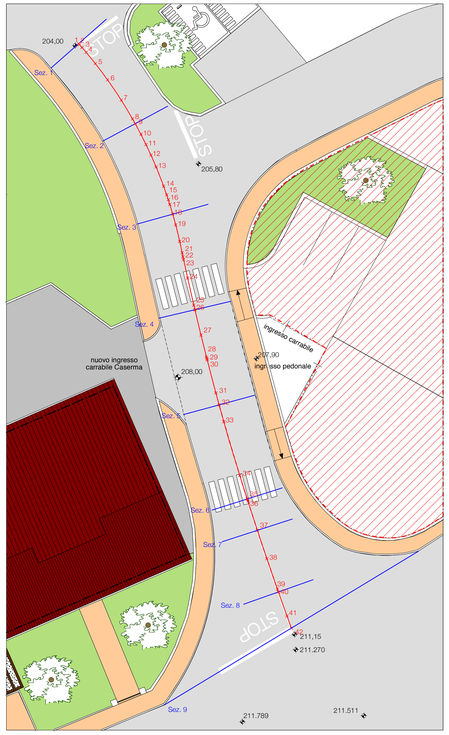

Planimetria tratto stradale
(rapp. 1:200)

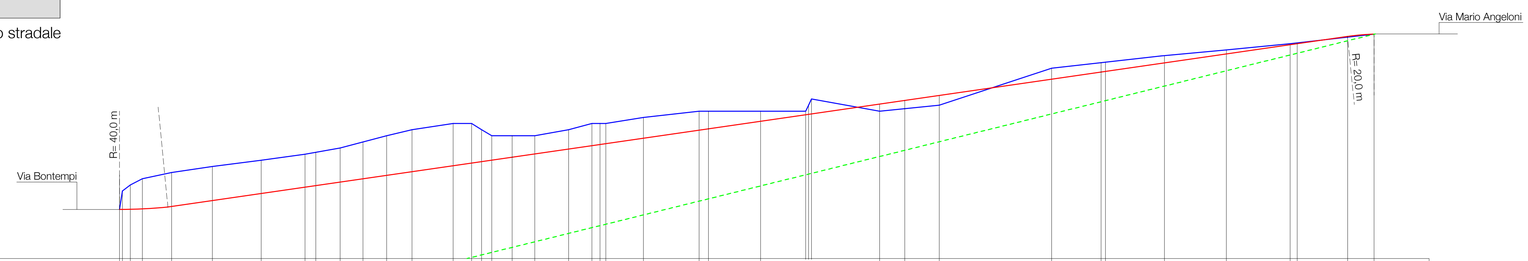

202,00

Punti Battuti	1 2 3 4 5 6 7 8 9 10 11 12 13 14 15 16 17 18 19 20 21 22 23 24 25 26 27 28 29 30 31 32 33 34 35 36 37 38 39 40 41 42
Sezioni Trasversali	1 2 3 4 5 6 7 8 9
Quote Attuali	204,00 204,75 205,00 205,25 205,50 205,75 206,00 206,25 206,33 206,50 206,75 207,00 207,25 207,50 207,50 207,25 207,00 207,00 207,00 207,25 207,50 207,50 207,50 207,75 208,00 208,00 208,00 208,00 208,25 208,50 208,00 208,10 208,25 209,75 209,98 210,00 210,29 210,50 210,75 210,78 211,00 211,15
Quote di Progetto	204,00 204,97 206,12 207,28 208,40 209,59 209,97 210,74 211,15
Distanze Parziali	1 32 0 19 119 166 199 179 44 99 93 97 103 168 75 41 41 83 92 138 95 33 24 153 227 38 213 183 12 12 278 102 141 458 201 18 241 252 260 29 205 108
Distanze Progressive	0,00 0,12 0,44 0,93 2,12 3,78 5,77 7,56 8,00 8,99 9,92 10,89 11,92 13,60 14,35 14,76 15,17 16,00 16,92 18,30 19,25 19,58 19,82 21,35 23,62 24,00 26,13 27,96 28,06 28,20 30,98 32,00 33,41 37,99 40,00 40,18 42,59 45,11 47,71 48,00 50,05 51,13

Prof lo Longitudinale
(rapp. 1:100)

Stato Attuale
Progetto

COMUNE DI TORGIANO
(provincia di Perugia)

Variante al Piano Attuativo di iniziativa Pubblico Privata - Comparto "FI1" denominato San Biagio

Oggetto della tavola PROGETTO APPROVATO Progetto stradale - Tratto via Tevere Planimetria e prof lo longitudinale	Data settembre 2016 Rapporto 1:100 - 1:200
Progettazione falchettiassociati PROGETTI E SERVIZI ALLA PROGETTAZIONE via A.Angeli, 11	Elaborato n° AV03