



COROGRAFIA 1 : 25.000 Tavoleta IGM 311 III TORGIANO

PLANIMETRIA scala 1 : 1000

- LEGENDA**
- LINEA ACQUE NERE
 - LINEA ACQUE METEORICHE
 - LINEA ACQUEDOTTO
 - FOSSO INTERPODERALE
 - ⊗ PUBBLICA ILLUMINAZIONE
 - GRIGLIA DI RACCOLTA ACQUE METEORICHE

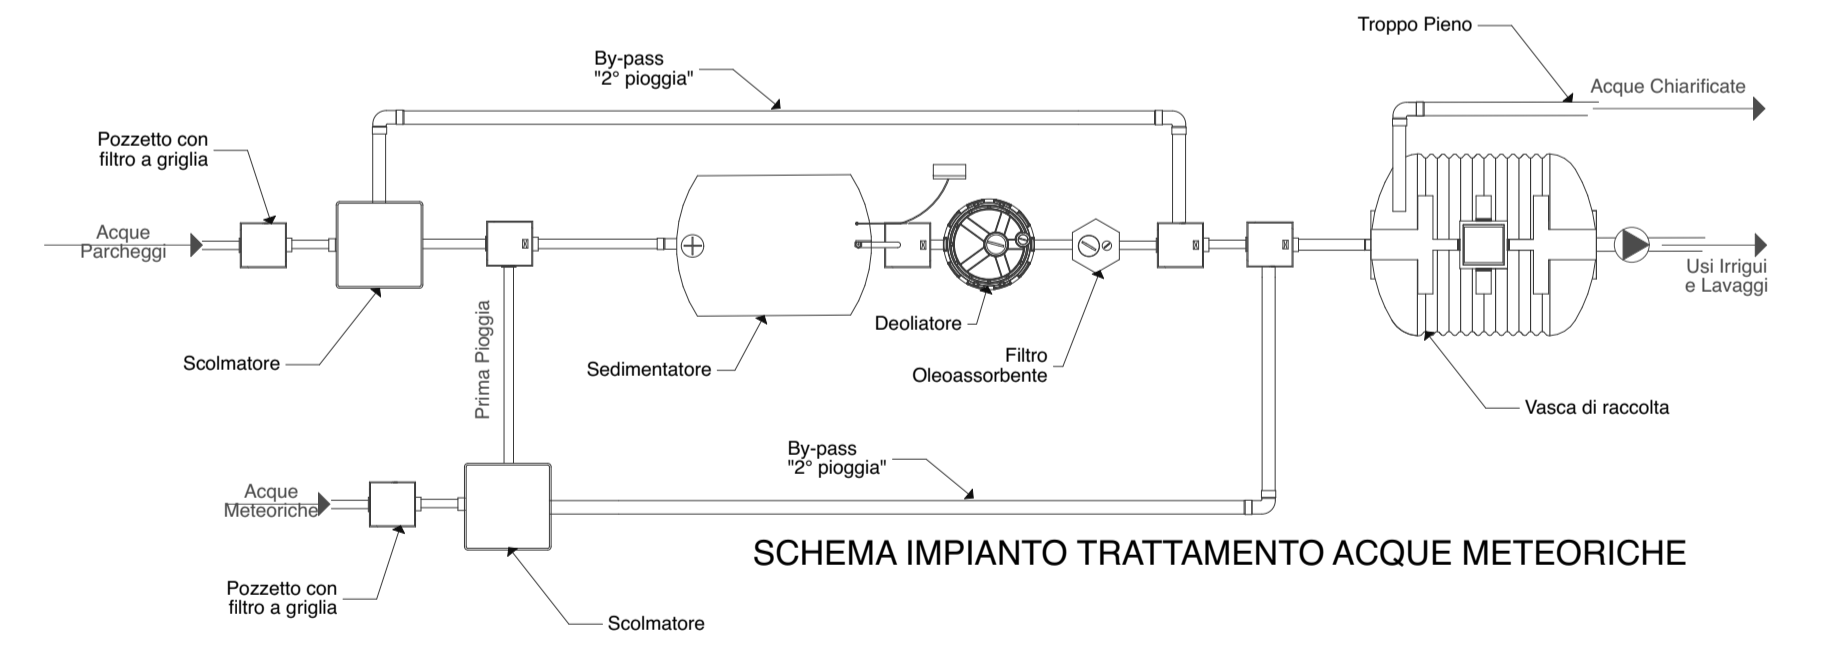

SCHEMA IMPIANTO TRATTAMENTO ACQUE METEORICHE

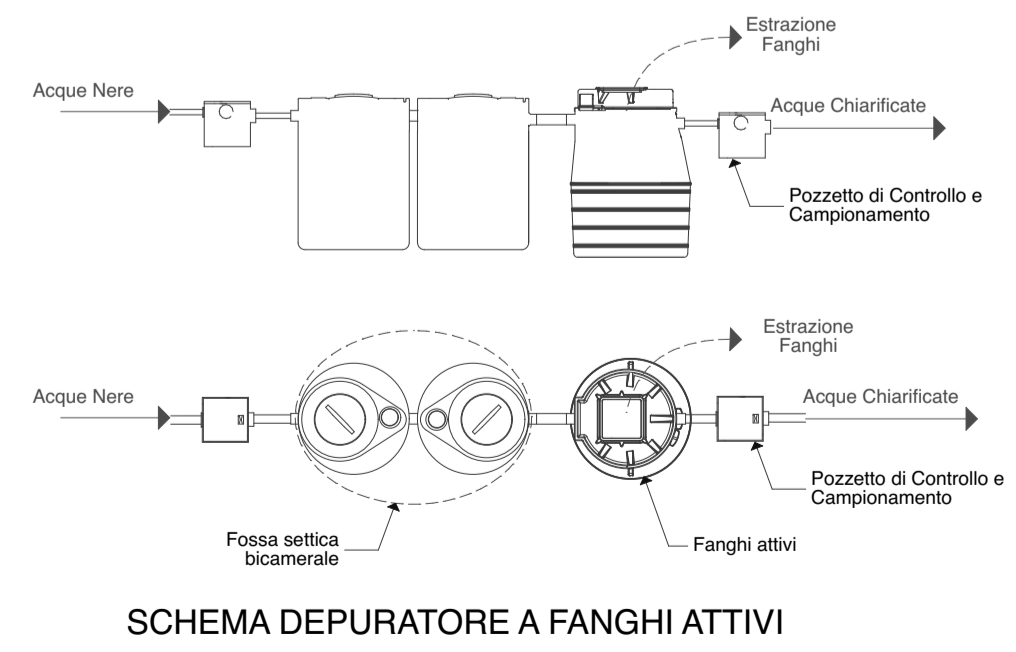

SCHEMA DEPURATORE A FANGHI ATTIVI



FOTO AEREE

COMUNE DI TORGIANO		
LOCALITA' FERRIERA		
PROPRIETA' O.M.G. Officine Meccaniche Galletti S.r.l. Etruria Leasing S.p.a.		Autorizzazione scarico acque reflue di tipo DOMESTICO
REALIZZAZIONE CENTRO ARTIGIANALE - INDUSTRIALE in loc. Ferriera		
SCALA	PLANIMETRIE	Tavola
PERUGIA B	COROGRAFIA	
OPERATORE	FOTO AEREA	

Elaborazioni grafiche Studio Rugini, Perugia - lic. Cigraph R/CHM0597216934280

PLANIMETRIA CATASTALE scala 1 : 2000

Comune di Torgiano
 Foglio 2
 Particelle 553, 554, 555, 564, 565, 567, 568, 569, 581, 583, 585, 587, 589