

STUDIO DI INGEGNERIA del. ing. **GIOVANNI PAPARELLI**

00831 REGGIO EMILIA, piazza Coenar 18 - tel. 052/8918300

PROGETTO
**AMPLIAMENTO MAGAZZINO PER
PRODOTTI SIDERURGICI**

TAVOLA
4


SCALA: VARIE

PROGETTO
SISTEMAZIONE
DEL VERDE

DATA: MAGGIO 2017



PROGETTO
SISTEMAZIONE
DEL VERDE

TAUOLA AGGIORNATA SECONDO LE PRESCRIZIONI DELLA
COMMISSIONE COMUNALE PER LA QUALITÀ ARCHITETTONICA E IL PAESAGGIO
SEDUTA DEL 22/05/2017 VERBALE N.2

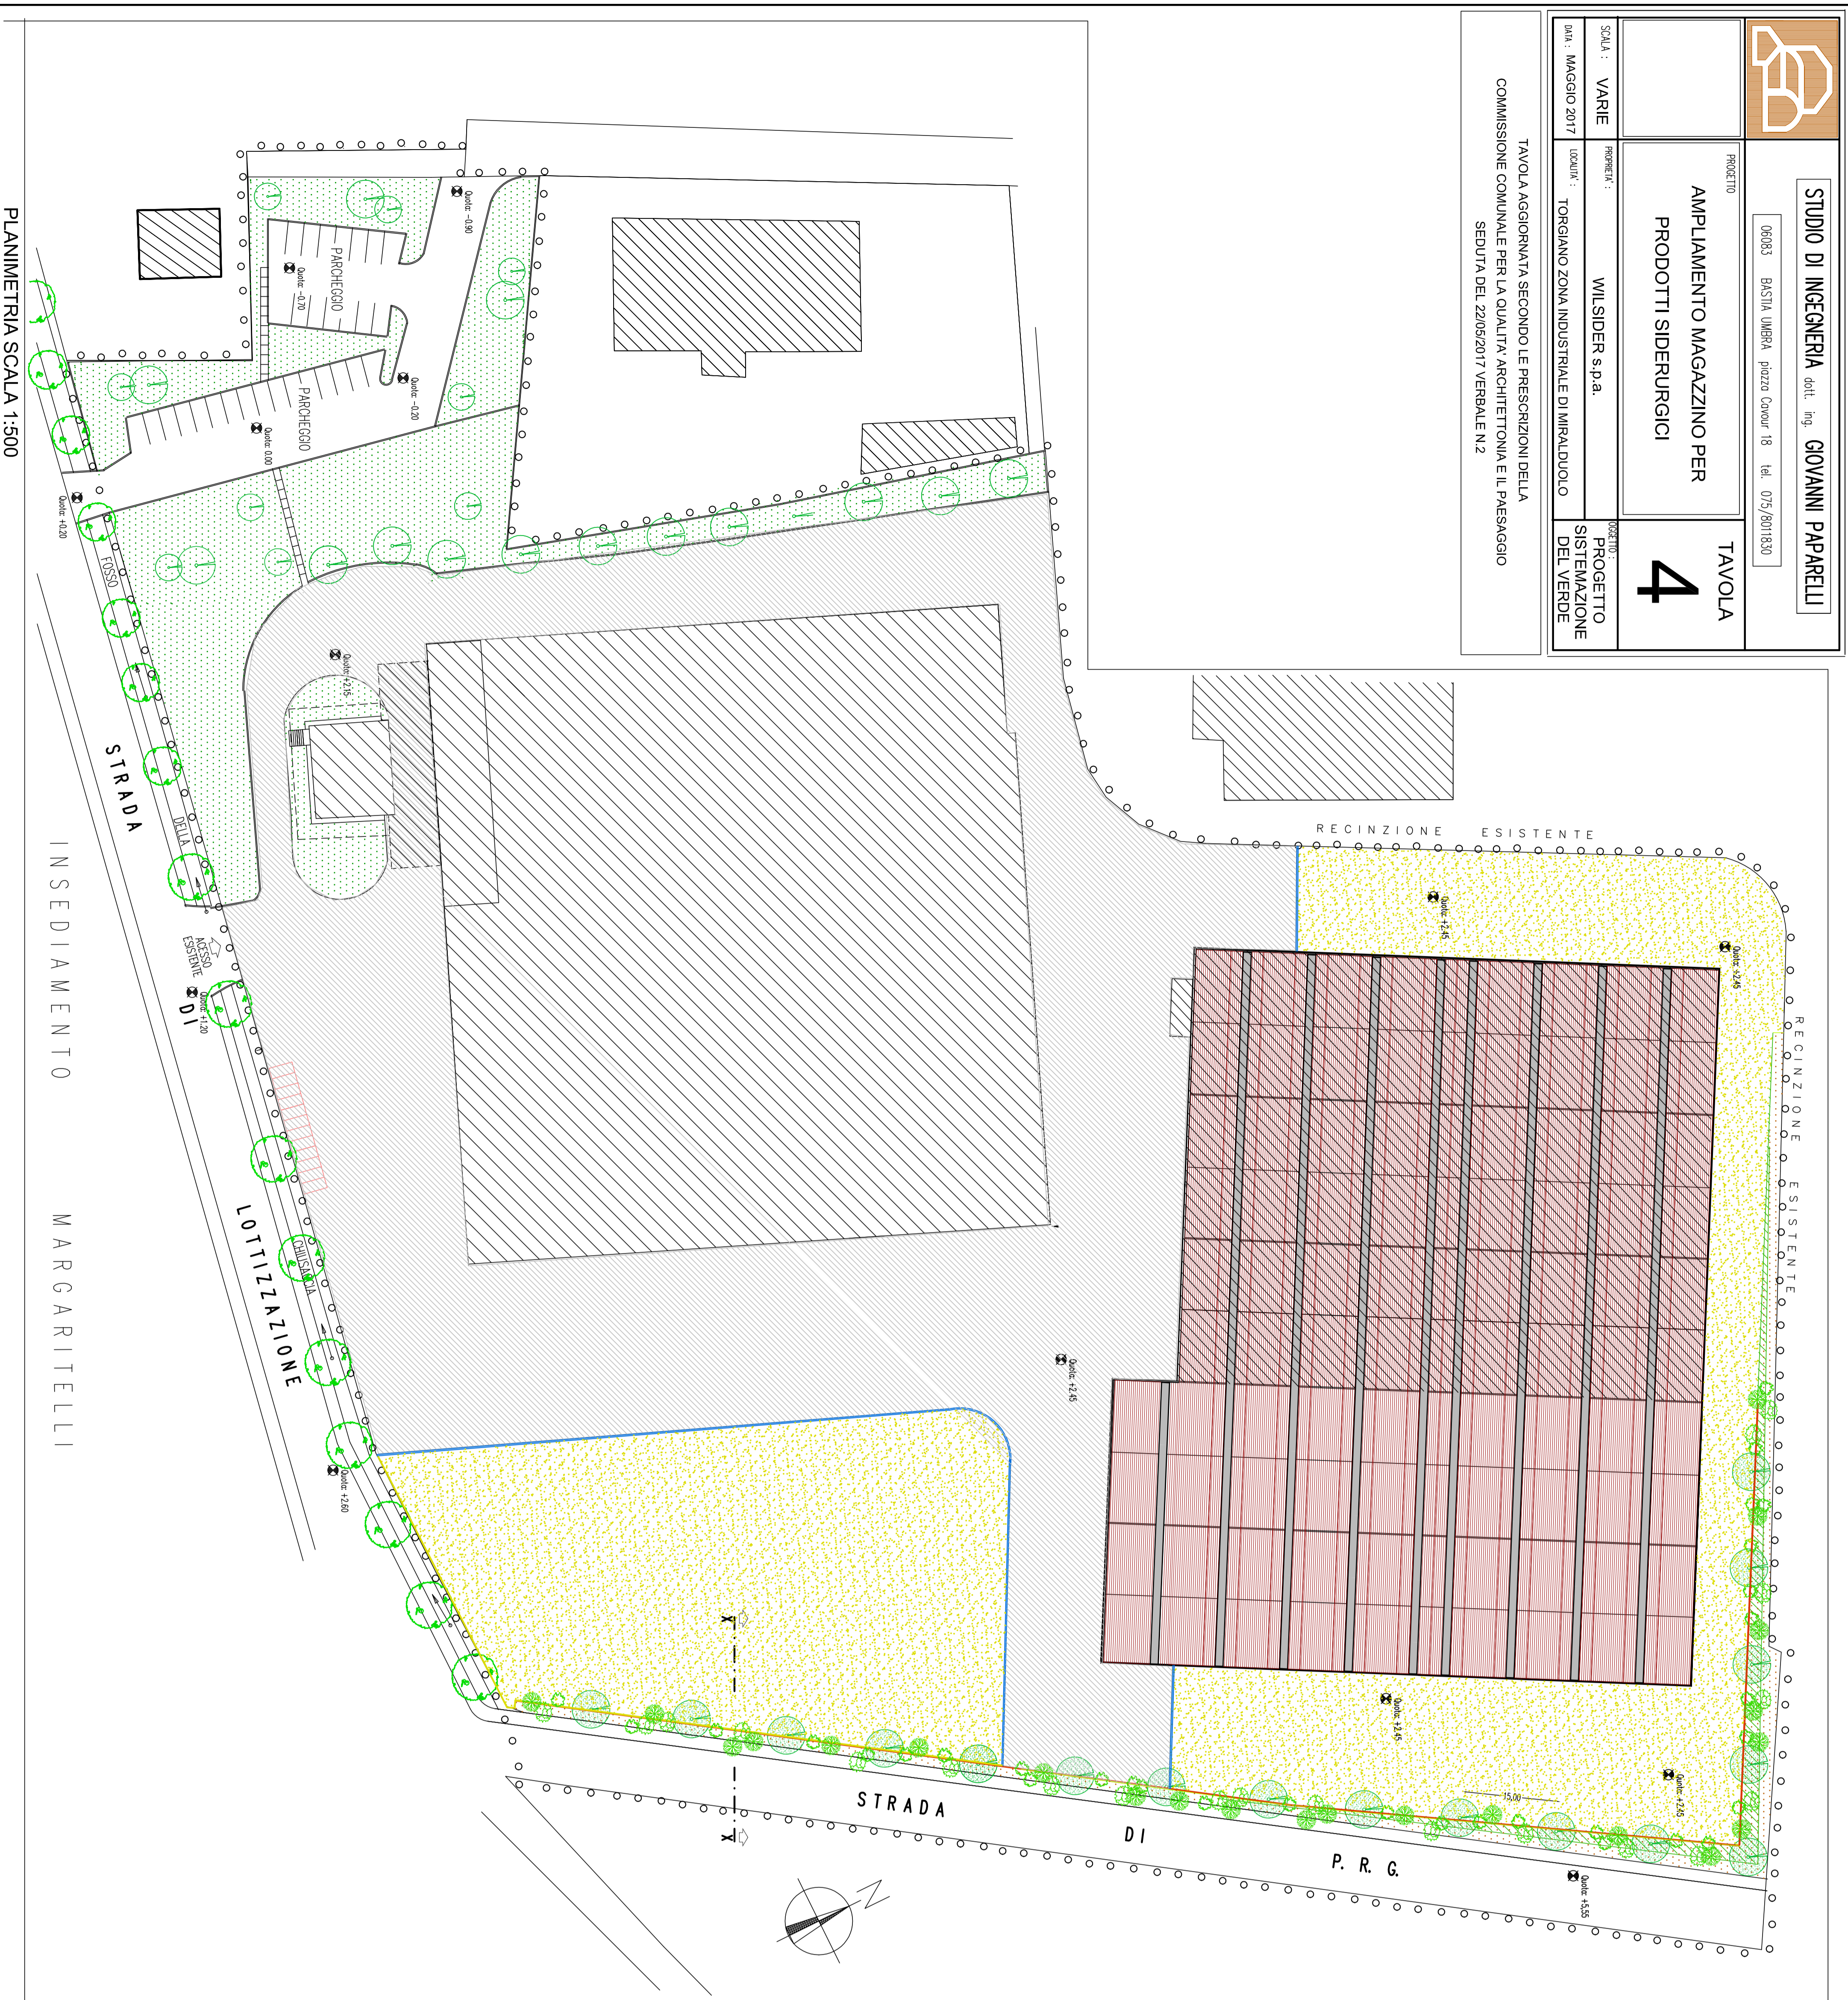


PLANIMETRIA SCALA 1:500

LEGENDA

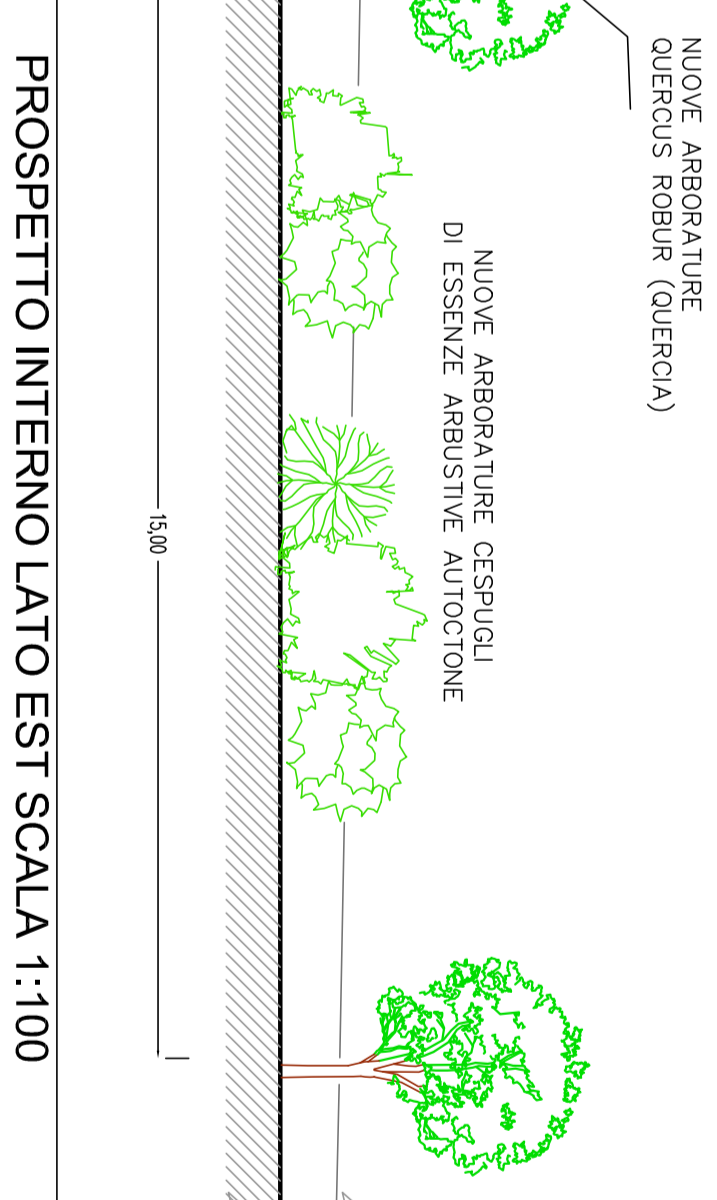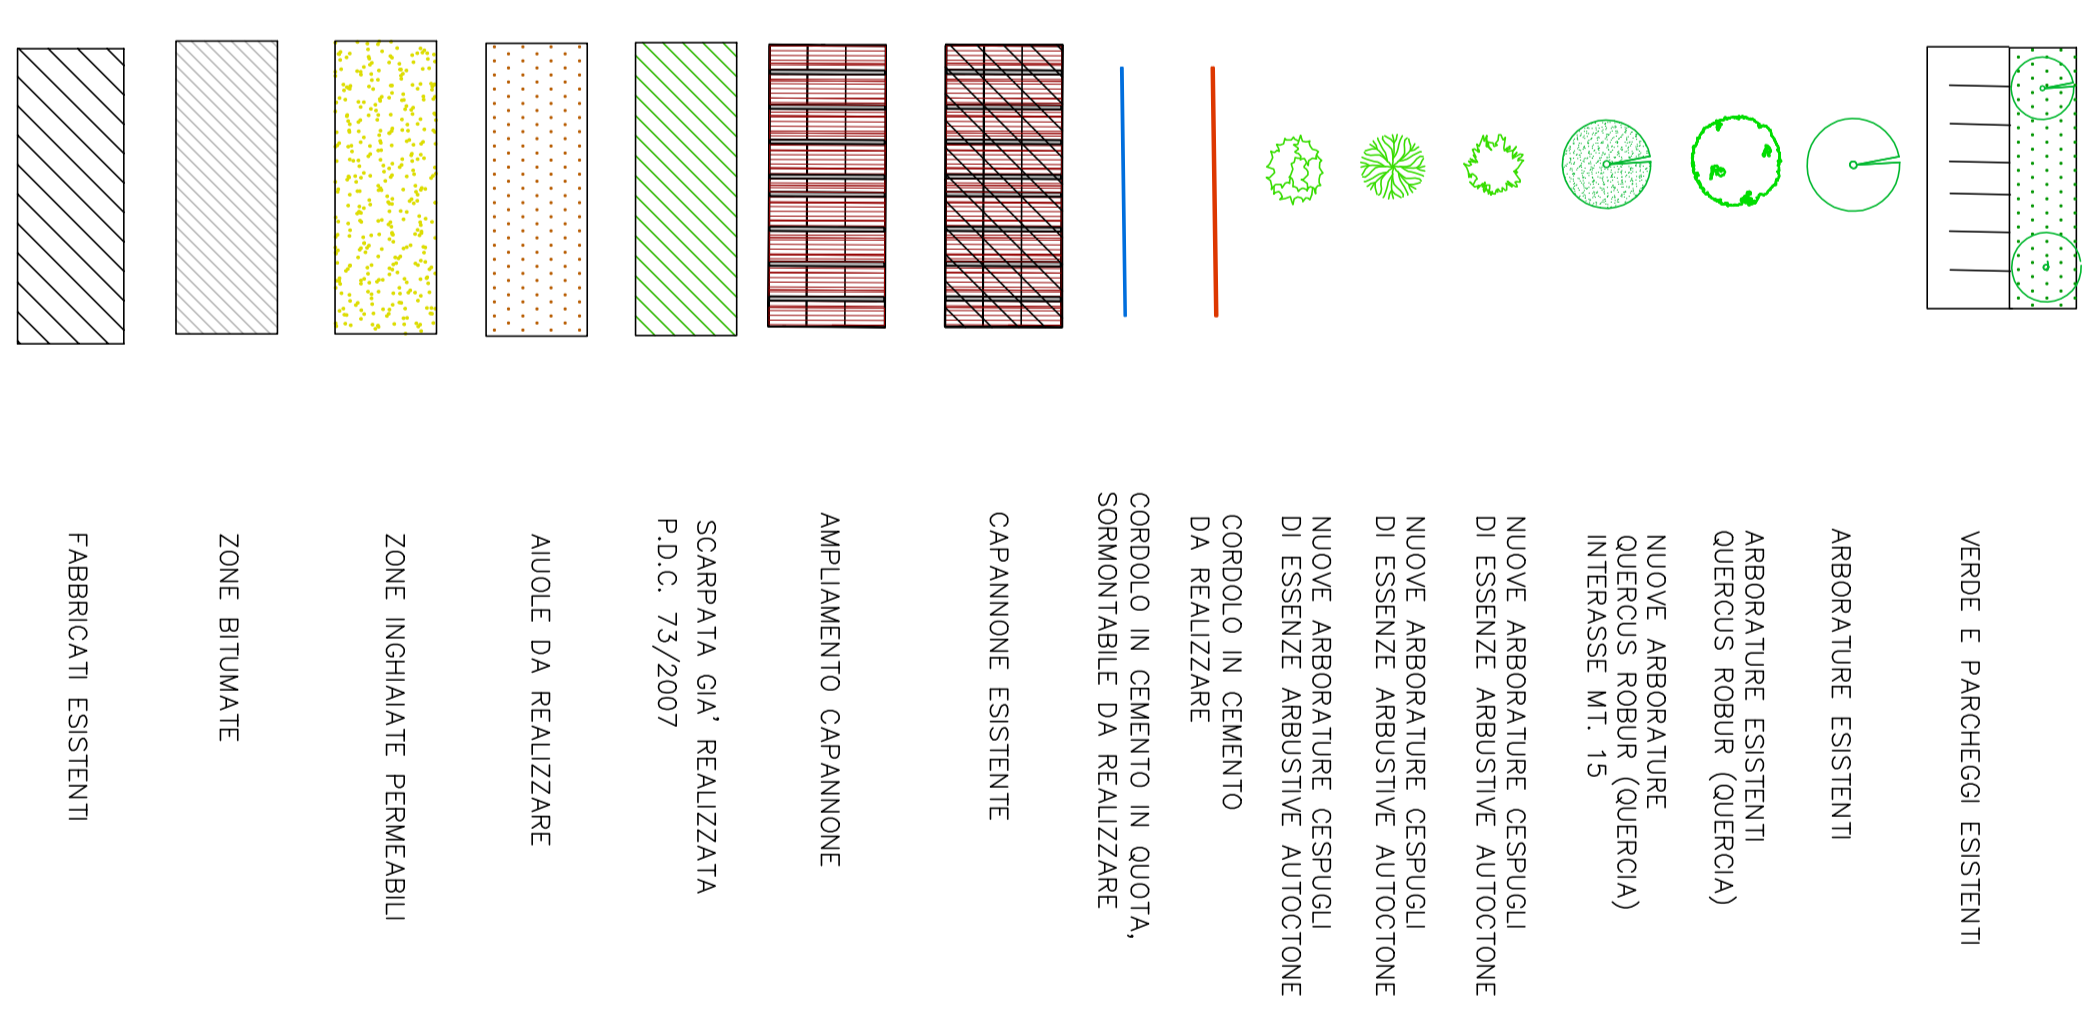


PROSPETTO INTERNO LATO EST SCALA 1:100

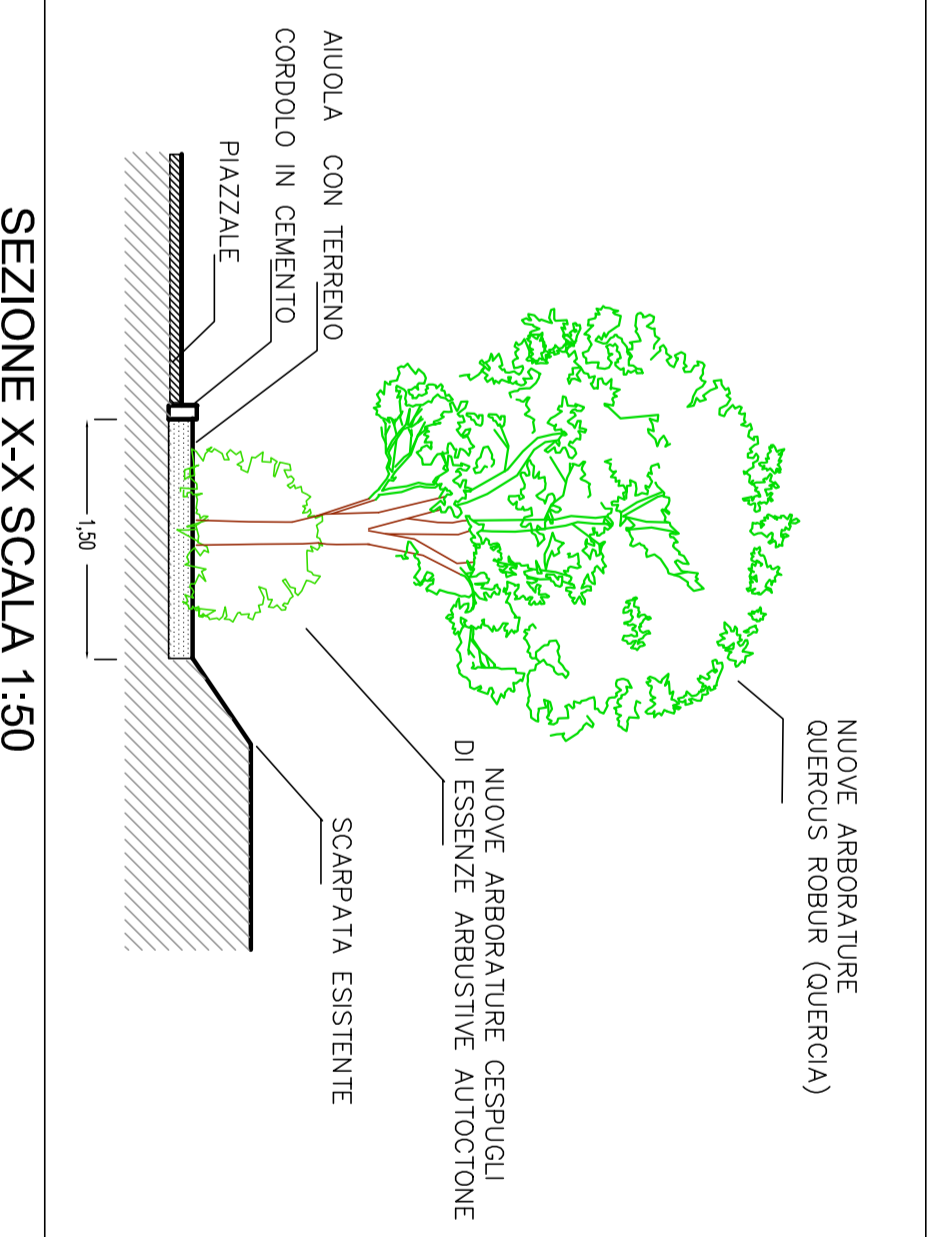


SEZIONE X-X SCALA 1:50


FOTONSERIMENTO LATO EST

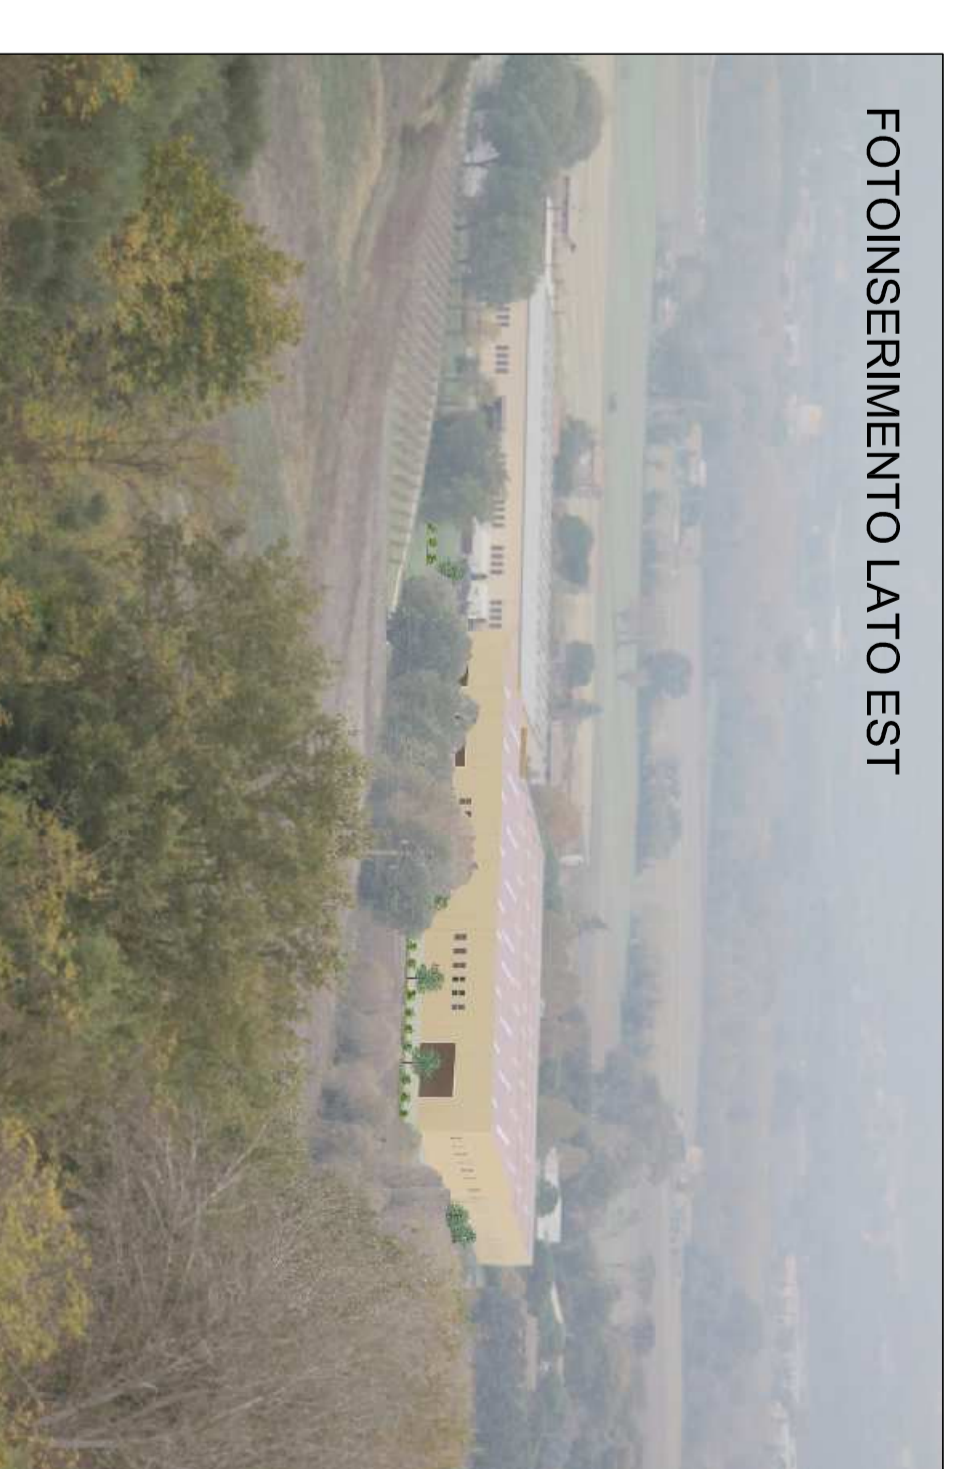

FOTONSERIMENTO LATO SUD

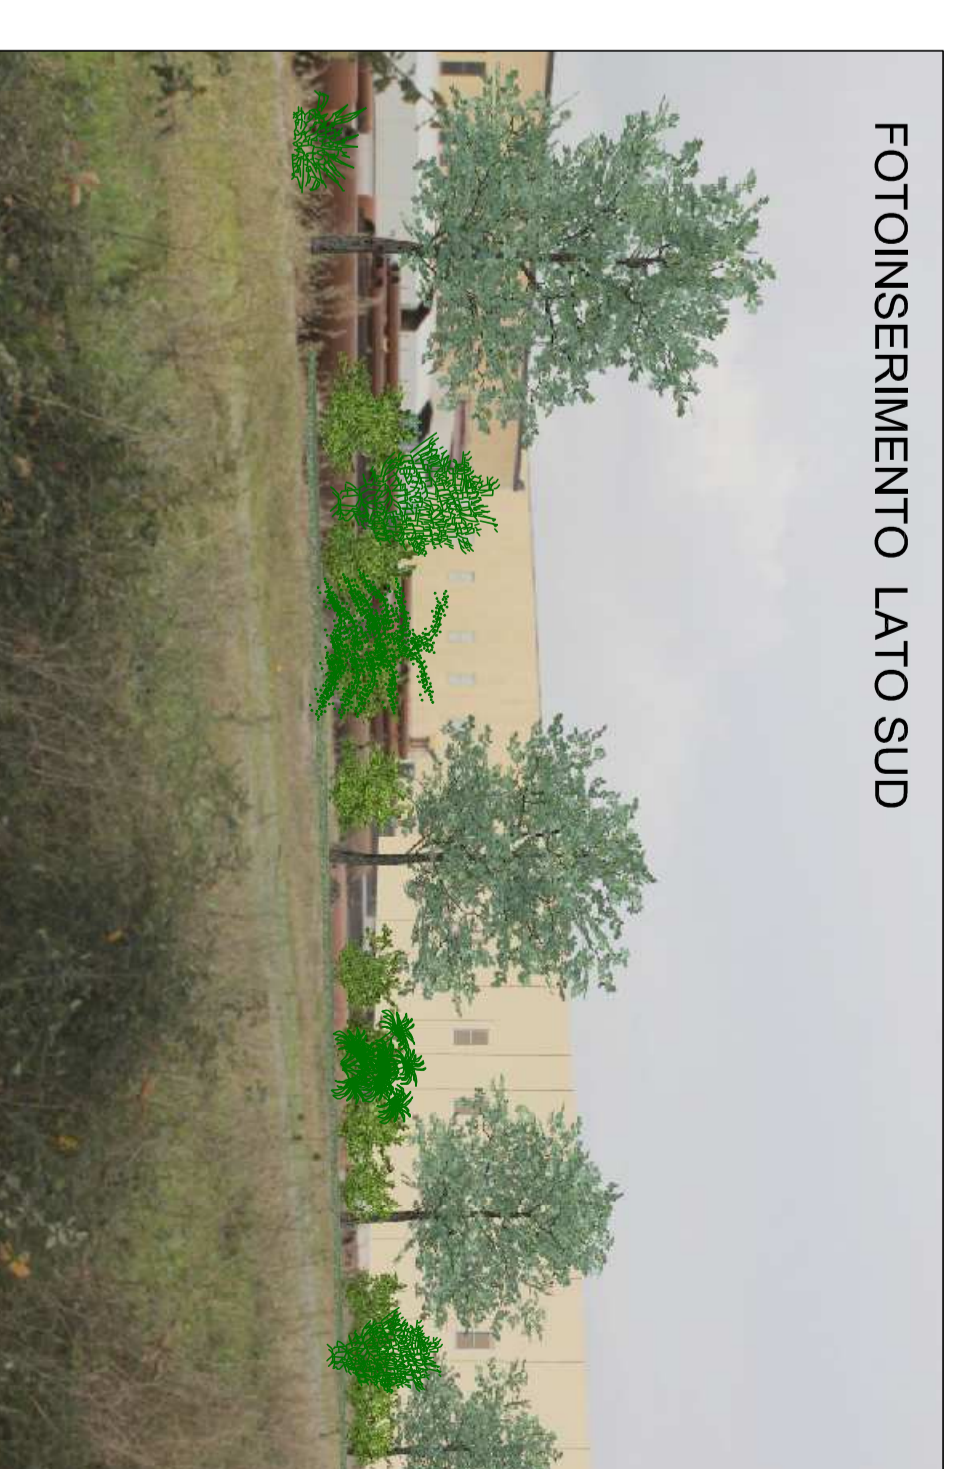

VISTA LATO EST

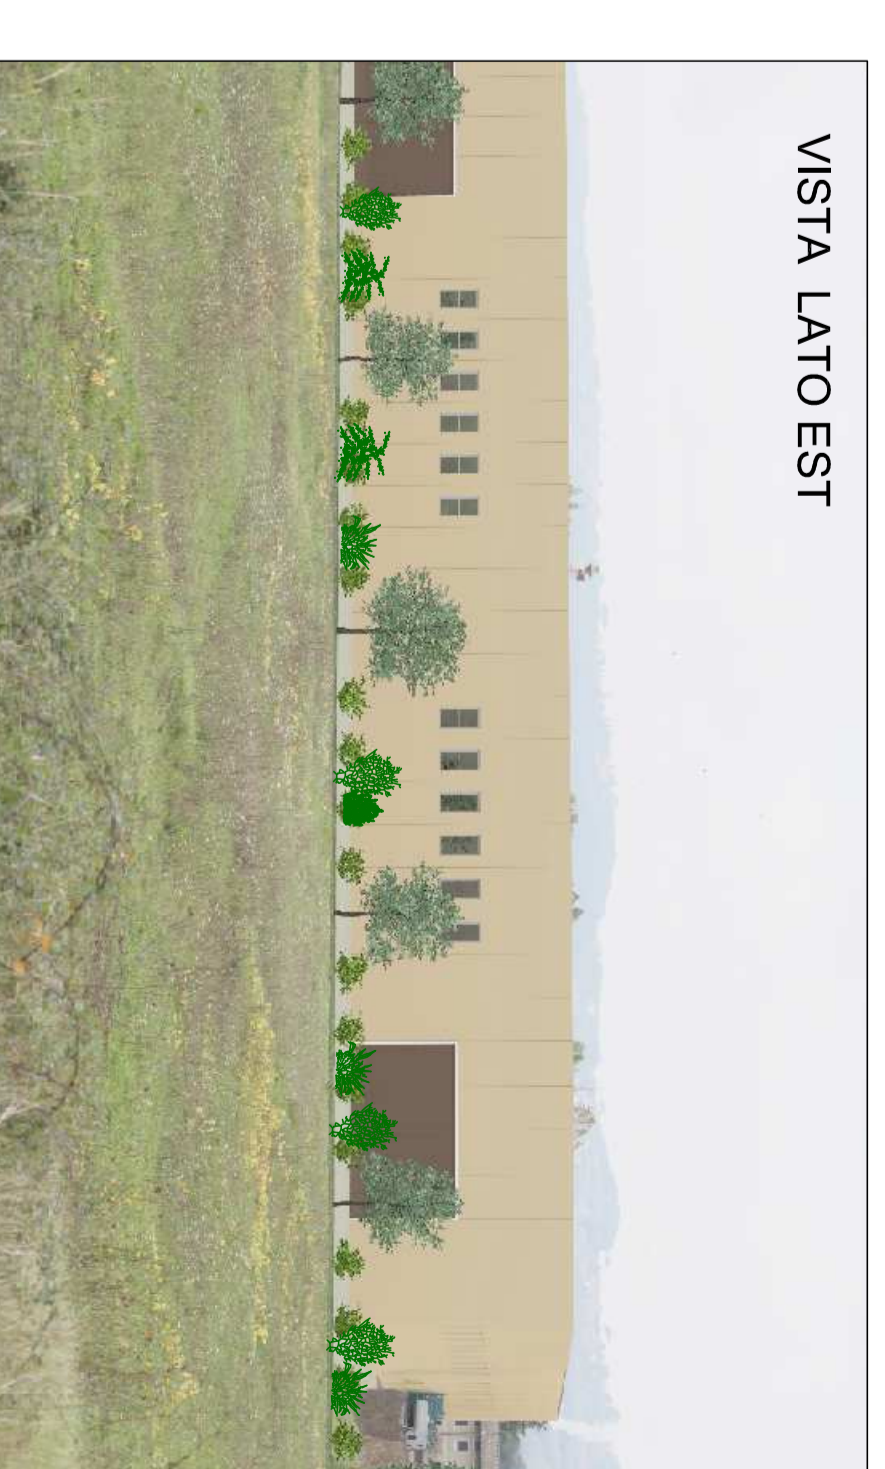

VISTA ANGOLO NORD-EST

