

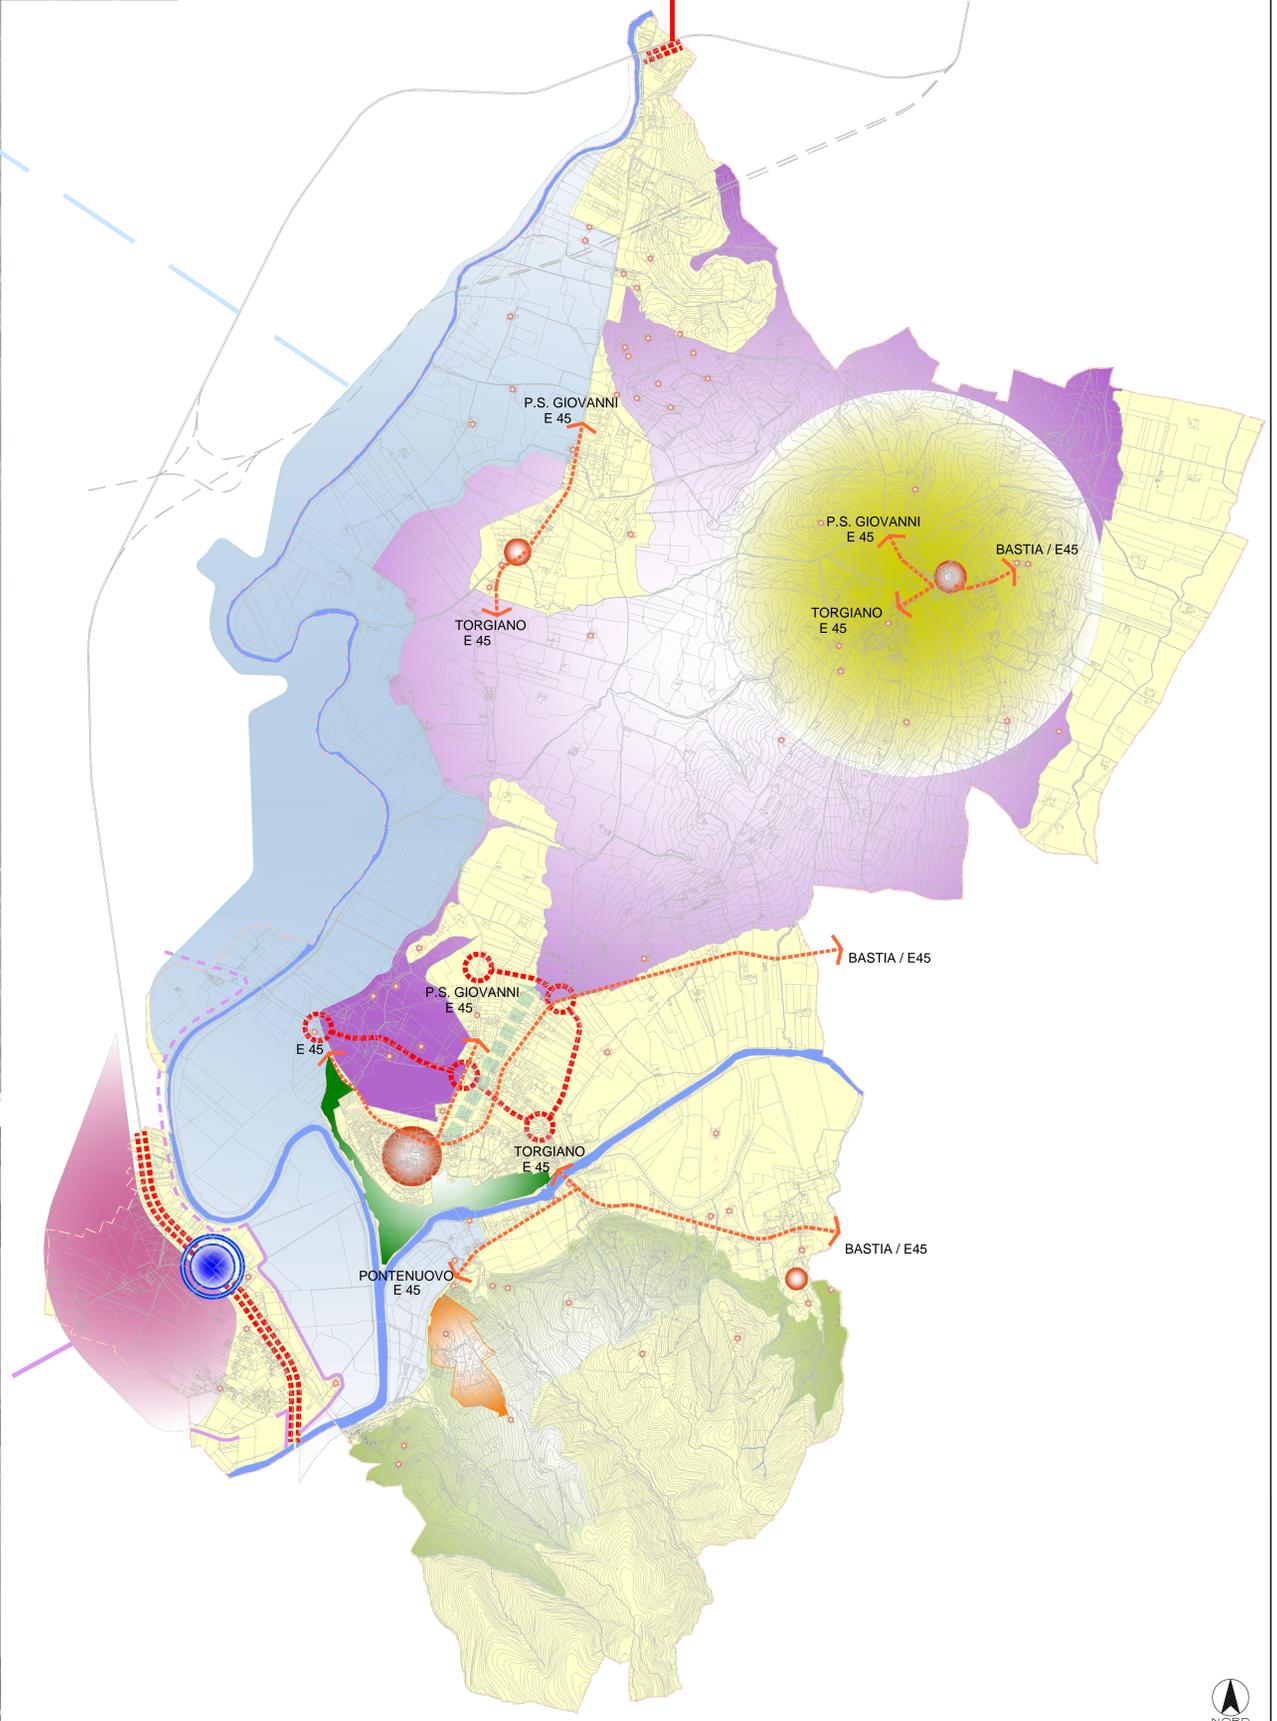


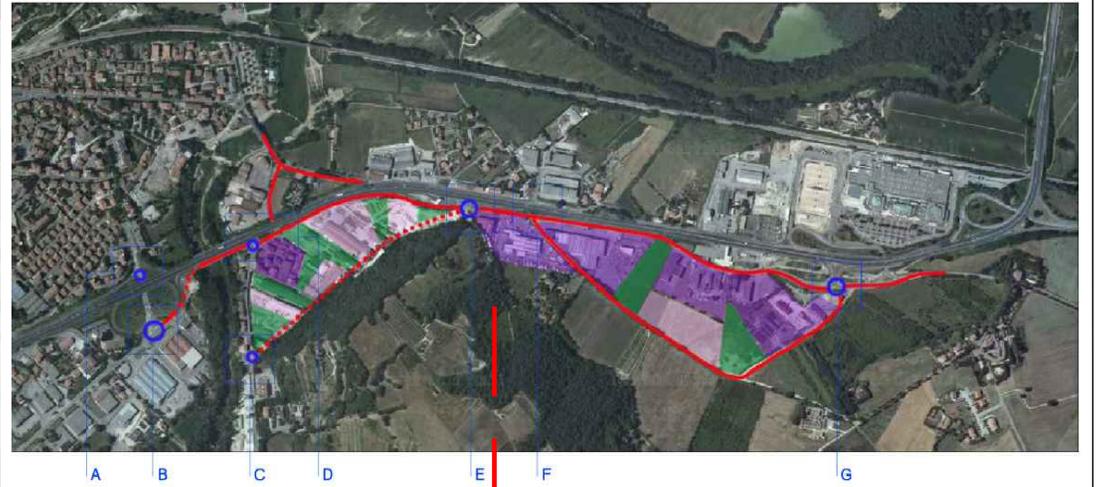

AREE CONSOLIDATE NUOVI COMPARTI VERDE E SERVIZI COMPARTI GIÀ IN SVILUPPO NUOVA VIABILITÀ

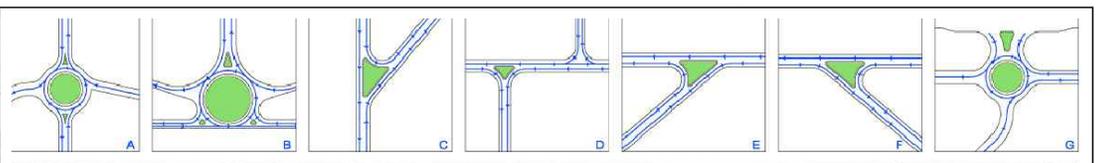

LE RISORSE IDENTITARIE

- IL SISTEMA AGRICOLO DELLE VITE
- IL SISTEMA AGRICOLO DELL'OLIVO
- VALORIZZAZIONE DELLA RETE DEI BENI CULTURALI SPARSI
- RECUPERO E VALORIZZAZIONE DEI CENTRI E DEI NUCLEI STORICI - AMBITI S.U.M.
- IL PARCO DELLE SCULTURE DI BRUFA

LE AZIONI STRATEGICHE

- AREE DEL "CONTRATTO DI FIUME"
- IL PARCO URBANO DEI FIUMI
- IL VERDE URBANO DI CONNESSIONE
- MESSA IN SICUREZZA DEL TERRITORIO DAL RISCHIO IDRAULICO
- SISTEMA DELLE CONNESSIONI TERRITORIALI LEGATE AGLI AMBITI DELLE S.U.M.
- POTENZIAMENTO, MIGLIORAMENTO E RIQUALIFICAZIONE DEL SISTEMA DELLA VIABILITÀ
- AREE DI SVILUPPO MULTIFUNZIONALE "TORGIANO DERUTA PERUGIA"
- RISTRUTTURAZIONE DELLO SVINCOLO DELLA E 45 "LA PORTA DI PERUGIA"



**COMUNE DI TORGIANO**

PROVINCIA DI PERUGIA

PIANO REGOLATORE GENERALE  
PARTE STRUTTURALE

---

VARIANTE DI ADEGUAMENTO ALLA L.R. 11/2005

TAVOLA 5  
AMBITI STRATEGICI PRIORITARI

COM	DOC	REV	SCALA	FILE
(A10)2	B 5 0 0	2	-	(A10)2(B5)0(2)



ALESSANDRO BRACCIONI ARCHITETTO  
GIANLUIGI NOVELLO ARCHITETTO  
LUCA MANI ARCHITETTO  
BIANCO SFORZA GEOLOGO

Firmatario:  
Date Arch. ALESSANDRO BRACCIONI

Voti / Approvazioni

2	09/2010	VERSIONE DEFINITIVA - AGGIORNAMENTO	NOVELLO G. BRACCIONI, MANI L., SFORZA B.
1	07/2010	VERSIONE DEFINITIVA	NOVELLO G. BRACCIONI, MANI L., SFORZA B.
0	03/2010	VERSIONE	NOVELLO G. BRACCIONI, MANI L., SFORZA B.
REVISIONI	DATA	OGGETTO	REDAZIONE
SINTAGMA s.r.l.	VIA ROBERTA, 1 - 06078 PERUGIA - S.M. IN CAMPO	Tel. +39 075 809071 Fax. +39 075 809072 Email. sntagma2@interoute.net	