

COMMITTENTE: SCAP S.R.L.
OGGETTO: RICHIESTA DI AUTORIZZAZIONE UNICA ART. 8 DPR 160/2010 (VARIANTE ALLA PARTE STRUTTURALE E OPERATIVA DEL PRG VIGENTE E ADOTTATO) REALIZZAZIONE DI DEPOSITO DI LIQUIDI COMBUSTIBILI PER USO COMMERCIALE CON CAPACITA' GEOMETRICA COMPLESSIVA SUPERIORE A 50 mc.
LOCALITA': TORGIANO (PG) Viale G. Lungarotti

DESCRIZIONE:
FABBRICATO - UFFICI
 Pianta scala 1:100
 Prospetti scala 1: 100
 Sezione scala 1: 100



IL TECNICO
 Orteni geom. Sergio
 ALBO
 GEOMETRI
 Prov. PERUGIA
 n. 2701
 TORGIANO

La sottoscritta Società SCAP srl fa presente che il tecnico firmatario ha elaborato il progetto nell'ambito della sua attività di dipendente e pertanto non trattasi di svolgimento di prestazione professionale autonoma.
 Di conseguenza viene indicato il codice fiscale della società medesima n° 00782030548


Data:
 16 febbraio 2016

Tavola
C06


STATO di PROGETTO

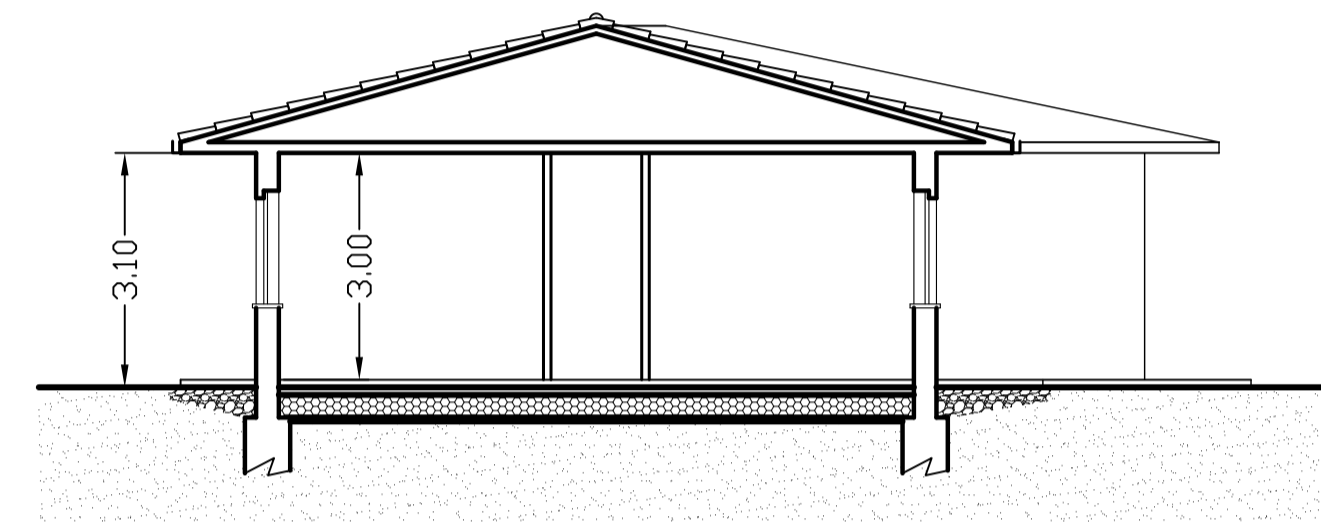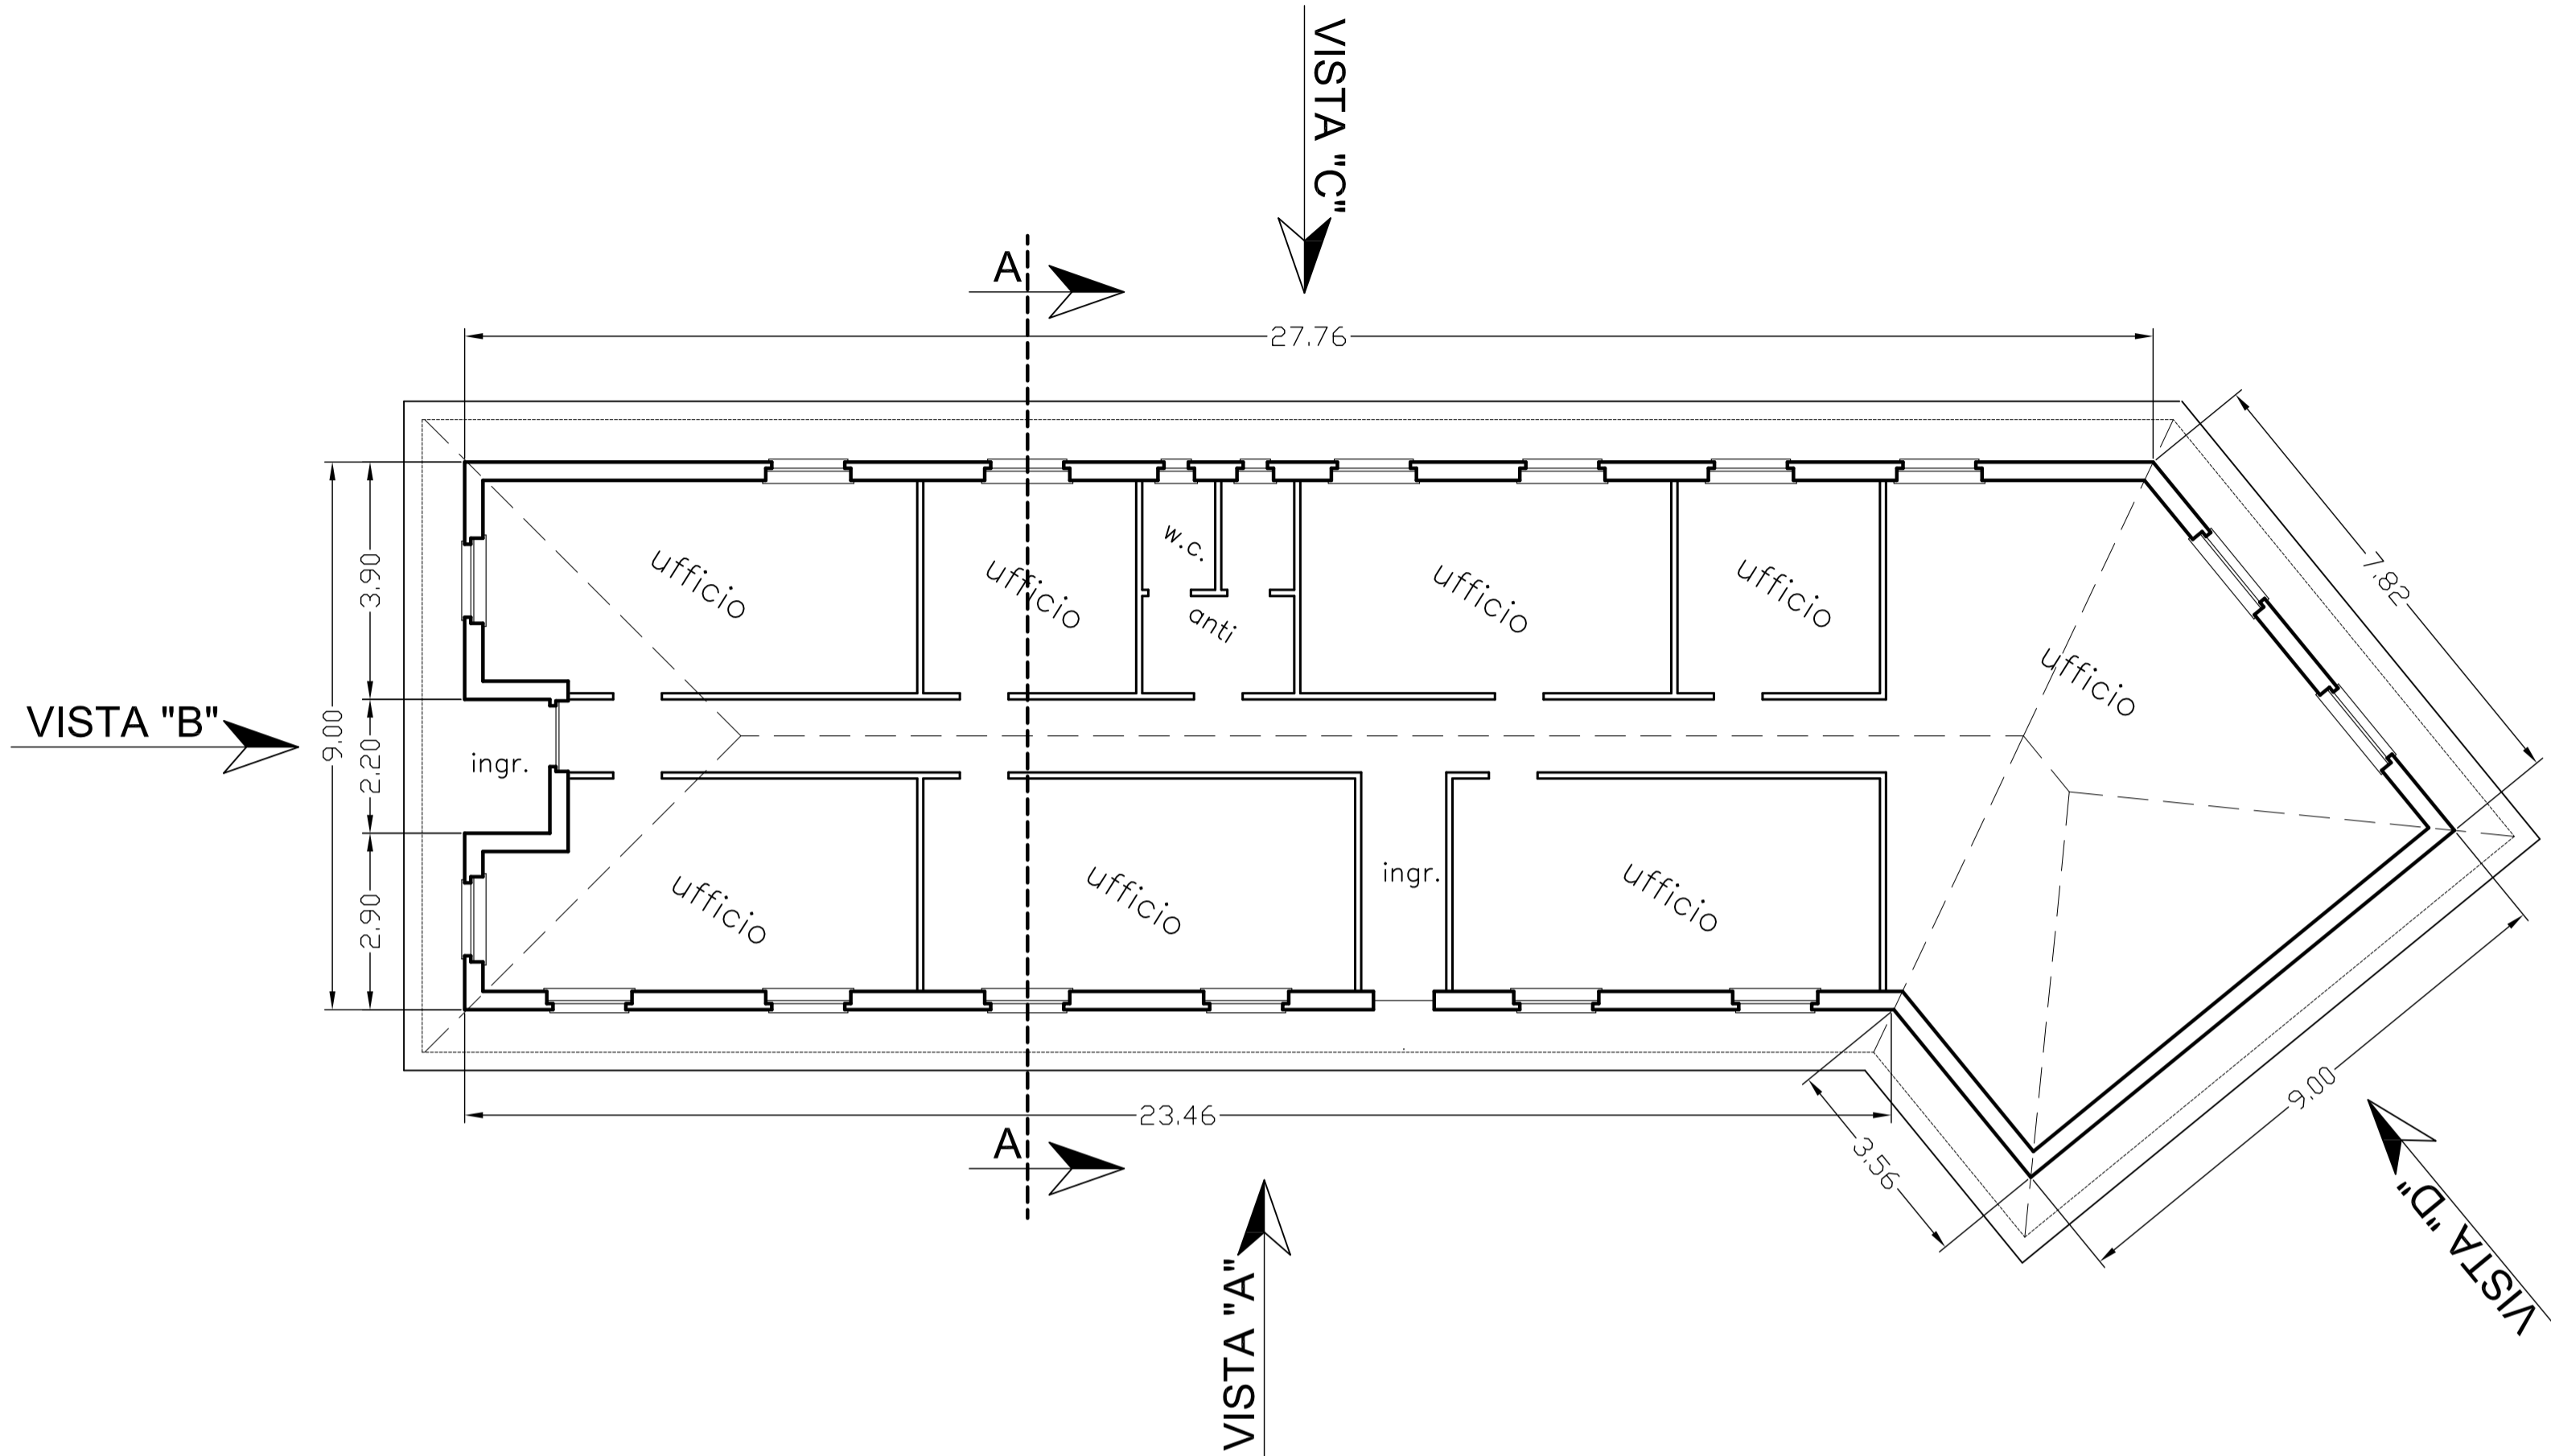


SEZIONE "A-A"

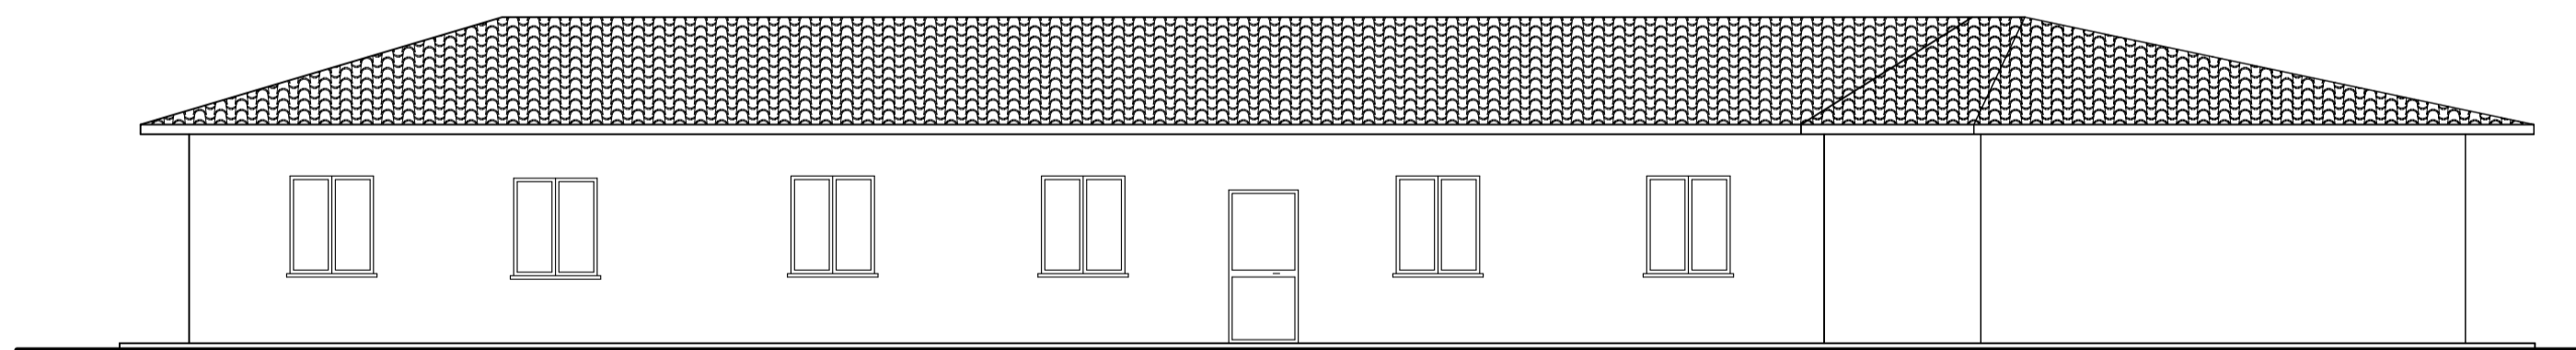


VISTA "A"

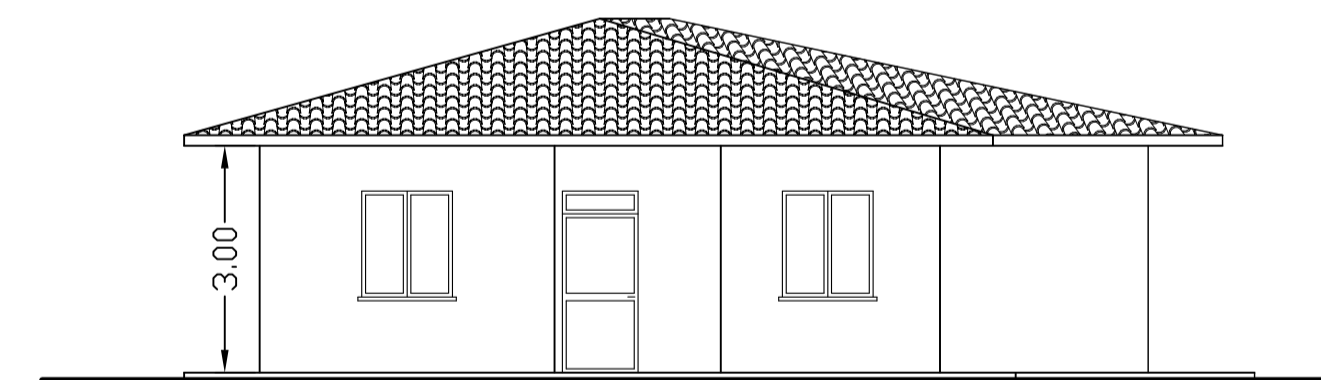

VISTA "B"

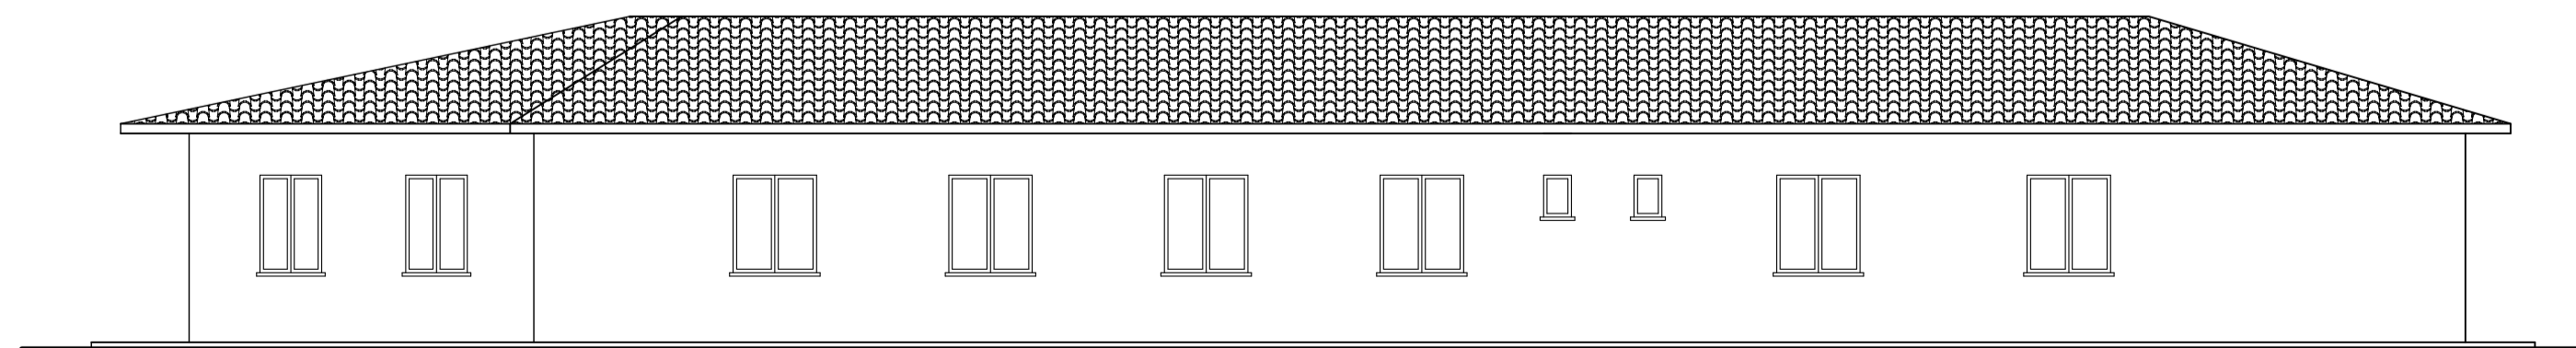

VISTA "C"

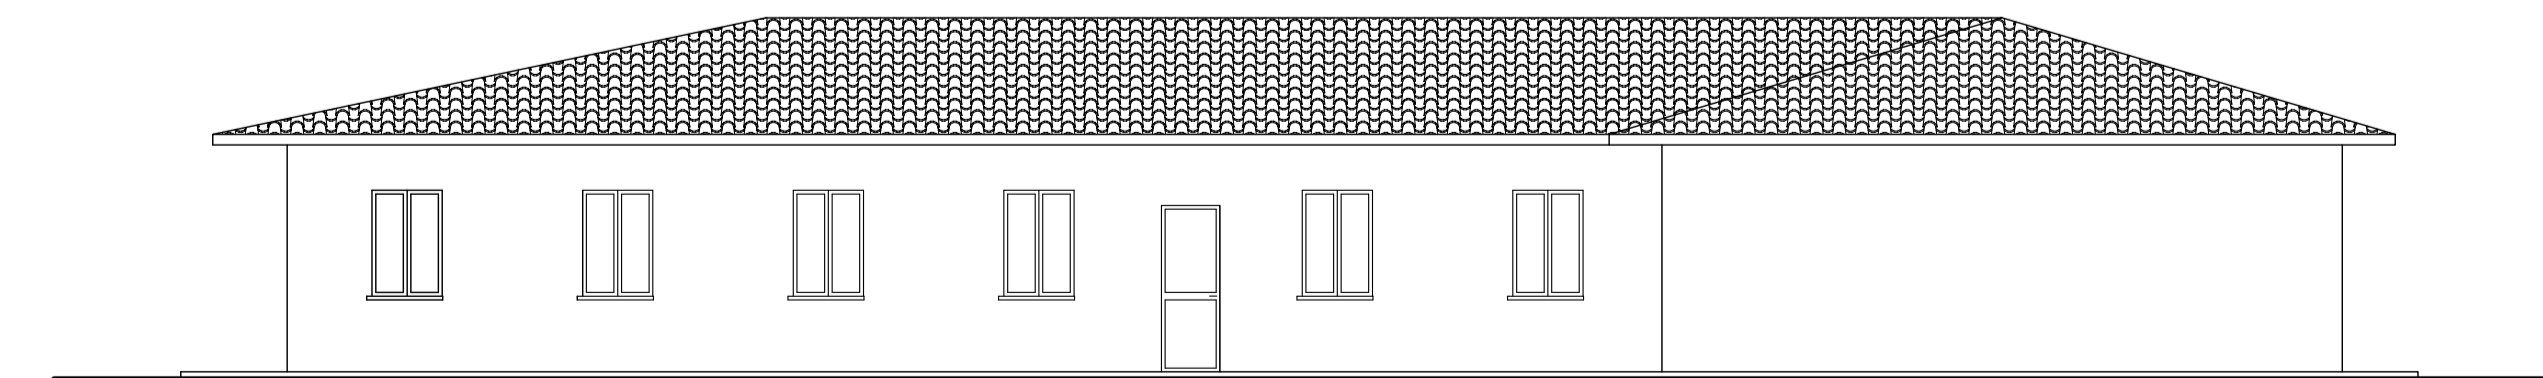

VISTA "D"