


PARTICOLARI ESECUTIVI

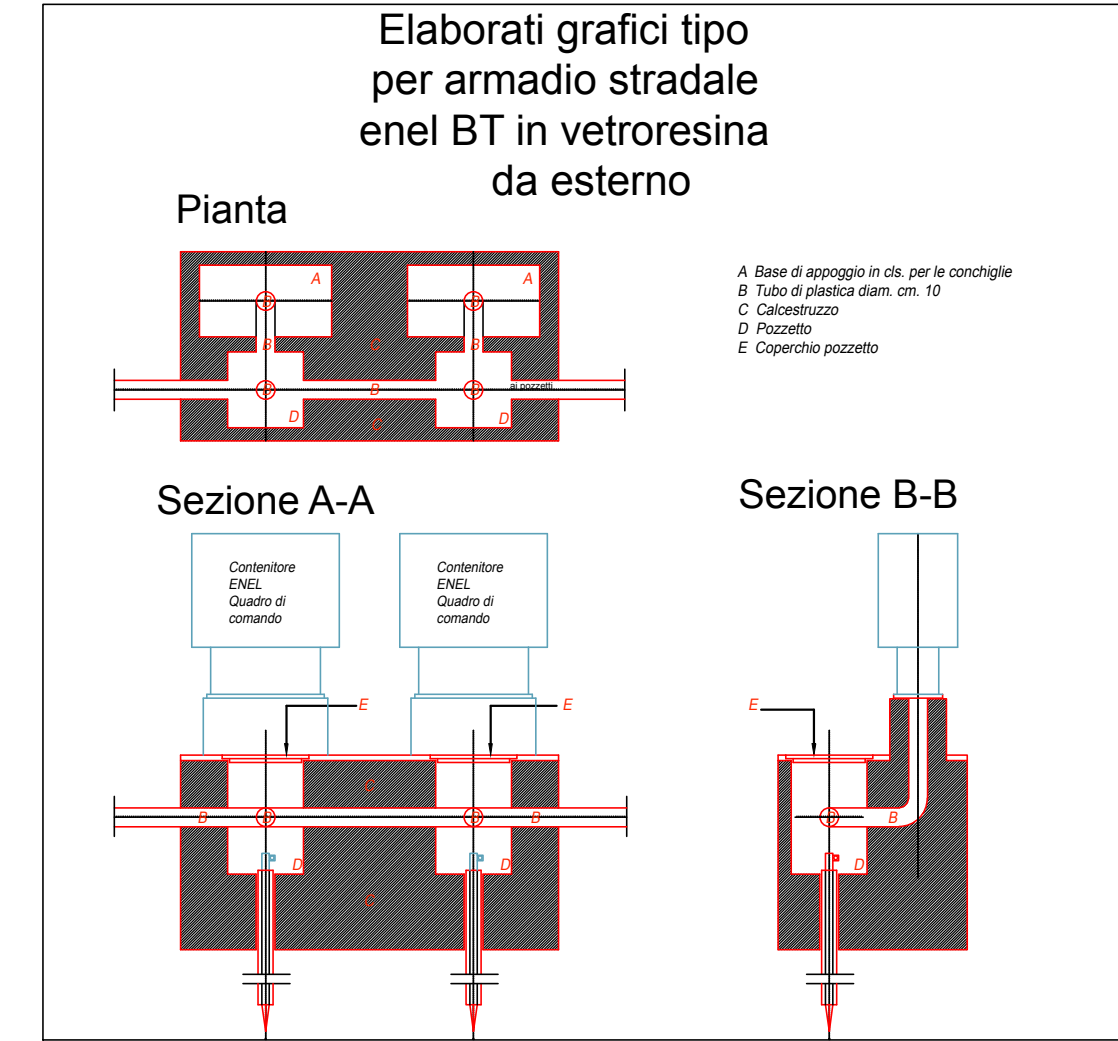

PARTICOLARI ESECUTIVI

PARTICOLARI ESECUTIVI

	NUOVA LINEA ENEL
	POZZETTO ISPEZIONE MARCHIATO ENEL 80x80
	ARMADIO STRADALE ENEL BT IN VETRORESINA DA ESTERNO

Geom. Cecchetti Cristian
Sede Op. - Corso Vittorio Emanuele II n. 42 - 06089 - Torgiano - Perugia
Cell. 333 4282785 - email cristiancecchetti@gmail.com

Arch. Pecci Tatiana
Sede Op. - Via Cavour n. 15 - Gubbio - Perugia
Cell. 335 490889 - email tatpecci@tiscali.it

Geom. Nobilini Luca
Sede Op. - Corso Vittorio Emanuele II n. 42 - 06089 - Torgiano - Perugia
Cell. 3939624591 - email nobilini@gmail.com

COMUNE DI TORGIANO		
COMPARTO RU8 - ORCIDI		
Loc. Torgiano	C.T. Fig. 28 Part. 2369 e altre	Committente ORCIDI
Descrizione TAVOLA IMPIANTI TECNOLOGICI		Tav. 4.2
Scala 1:500	Data MARZO 2017	