**COMUNE DI**
TORGIANO Perugia

**S.U.A.P.E.**
**Sportello Unico per le Attività Produttive e per l'attività Edilizia**
ai sensi dell'art. 113 della L.R. 1/2015

PROGETTO DI RISTRUTTURAZIONE EDILIZIA EDIFICI ESISTENTI
E AMPLIAMENTO
RIQUALIFICAZIONE ENERGETICA COMPLESSIVA
CAMBIO DI CLASSIFICAZIONE TURISTICO RICETTIVA
DA ALBERGO 4 STELLE S.A.S

# BORGO BRUFA SPA RESORT

PROPRIETA'
Soc. Borgo Brufa S.r.l.

UBICAZIONE
Torgiano Loc. Brufa Via del Colle, 38

SCALA
1:500

RIF. CATASTALI
Foglio 15 - Particelle n° 548-17-553-527-520-532-551-549-518
Foglio 16 - Particelle n° 3,81-89-534-553-556-559-560-536,
Foglio 16 - Particelle n° 88-559-557-536-93-90-555-96-94

N° TAVOLA
PP. 2a

OGGETTO / DESCRIZIONE
INDIVIDUAZIONE INTERVENTI
(STATO DI PROGETTO)

TECNICO

TECNICO

Progettisti

Architetto Fausto Ciotti
ciottifausto@gmail.com

Architetto Silvia Giannini
info@silviagiannirestauri.it

P.I. Elvisio Regni
regni@tekengeo.org

Geologo Sforna Simone
simonesforna@gmail.it

Ingegnere Mario Lucarelli
mariolucarelli@ingpec.it

Ingegnere Mauro Fiorini
mauro.fiorini@ingpec.it

SIGLE ELABORATI

| | |
|---|---|
| RI. 00 | Relazione Illustrativa |
| PP. 00 | Stralcio PRG, Comune di Torgiano, Parte Grandine |
| PA. 00 | Progetto Paesaggistico – Ambientale |
| PT. 00 | Progetto Architettonico |
| TE. 00 | Progetto Tecnologico Impianti |
| TS. 00 | Progetto Tecnologico Sistemi di Sicurezza |
| PI. 00 | Progetto Strutturale |

Stralcio PRG, Comune di Torgiano, Parte Grandine

Progetto Paesaggistico – Ambientale

Progetto Architettonico

Progetto Tecnologico Impianti

Progetto Tecnologico Sistemi di Sicurezza (Impianto Antincendio)

Progetto Strutturale

EDIFICI ESISTENTI

EDIFICI DI PROGETTO

INTERVENTI SU EDIFICI ESISTENTI

EDIFICIO 1 CASALE: DIVERSA DISTRIBUZIONE INTERNA

EDIFICIO 2 RECEPTION: DIVERSA DISTRIBUZIONE INTERNA

EDIFICIO 3 CASINE: DIVERSA DISTRIBUZIONE INTERNA E MODIFICA APERTURE ESTERNE

EDIFICIO 4 CASINE: DIVERSA DISTRIBUZIONE INTERNA

EDIFICIO 5 VILLA: DIVERSA DISTRIBUZIONE INTERNA

EDIFICIO 7 CENTRO BENESSERE-BAR-CUCINA-RISTORANTE: DIVERSA DISTRIBUZIONE INTERNA MODIFICA APERTURE ESTERNE

EDIFICIO 8 BORGHETTO: DIVERSA DISTRIBUZIONE INTERNA

Autodesk,Inc. AutoCAD ARCHITECTURAL Desktop Numero di serie 640-00998074-CODICE Key: TUN5UQ
Si riserva la proprietà di questo disegno con divieto di divulgarlo a terzi senza autorizzazione

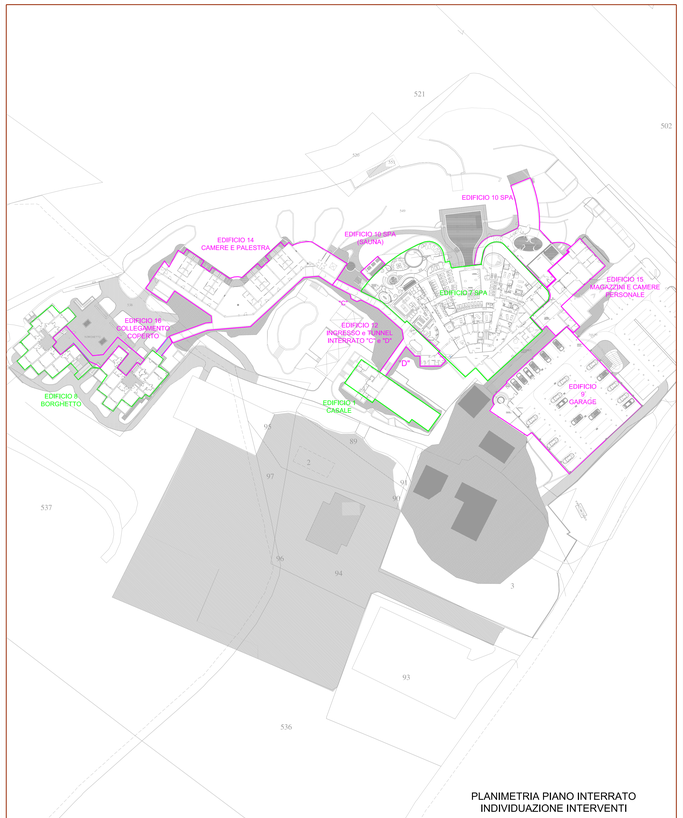


PLANIMETRIA PIANO INTERRATO
INDIVIDUAZIONE INTERVENTI

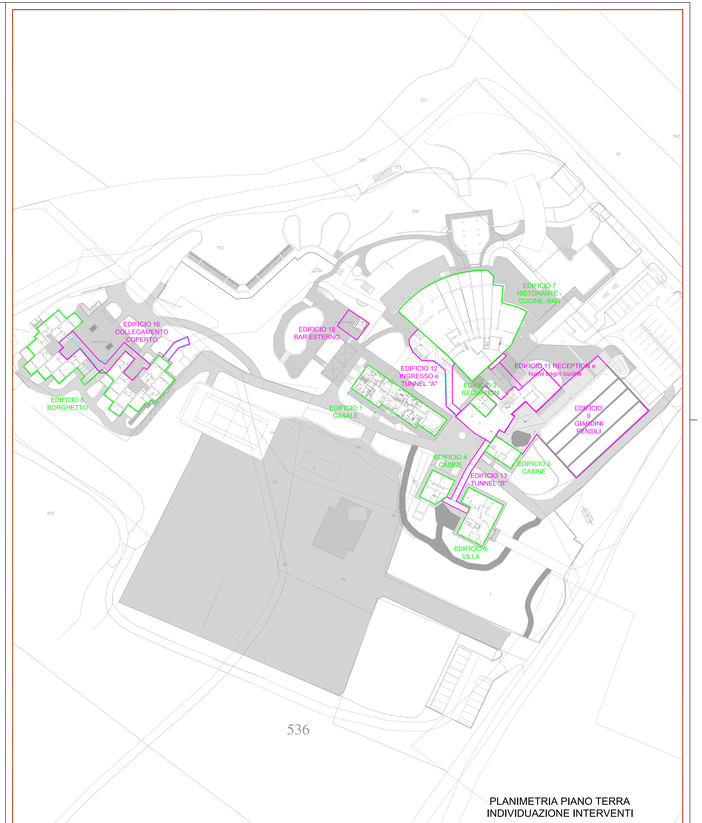


PLANIMETRIA PIANO TERRA
INDIVIDUAZIONE INTERVENTI