

Via Tiberina, 221 06053 DERUTA (PG)  
Tel. e Fax 075/972093  
Cell. 393-9527785 (Geom. Bucataio)  
Cell. 393-9658327 (Geom. Ribigini)  
P. Iva 02456980545



PROGETTAZIONE  
RILIEVI  
PRATICHE CATASTALI  
RISTRUTTURAZIONI  
LOTTIZZAZIONI  
DESIGN D'INTERNI



C O M U N E                      D I                      T O R G I A N O

**PROGETTO DI VALORIZZAZIONE E RIQUALIFICAZIONE  
DEL CENTRO STORICO DI TORGIANO**

**INTERVENTO DI PAVIMENTAZIONE E DECORO URBANO DI  
CORSO VITTORIO EMANUELE II**

**COMMITTENTE : COMUNE DI TORGIANO  
CORSO VITTORIO EMANUELE II**

**ELABORATO : STATO ATTUALE  
PLANIMETRIA CATASTALE, ESTRATTO P.R.G., ESTRATTO P.R.G. PARTE  
GEOLOGICA**

**LOCALITA' : TORGIANO, CORSO VITTORIO EMANUELE**

**Il Direttore dei Lavori**


**Progettista**


**SCALA**    1:1000 - 1:5000    **EMESSO IL**                      **SETTEMBRE 2014**

**N° Tavola**

**1**


A norma di Legge il presente disegno non potrà essere riprodotto ne consegnato a terzi o utilizzato per scopi diversi da quello di destinazione senza l'autorizzazione scritta di questo studio tecnico che ne detiene la proprietà

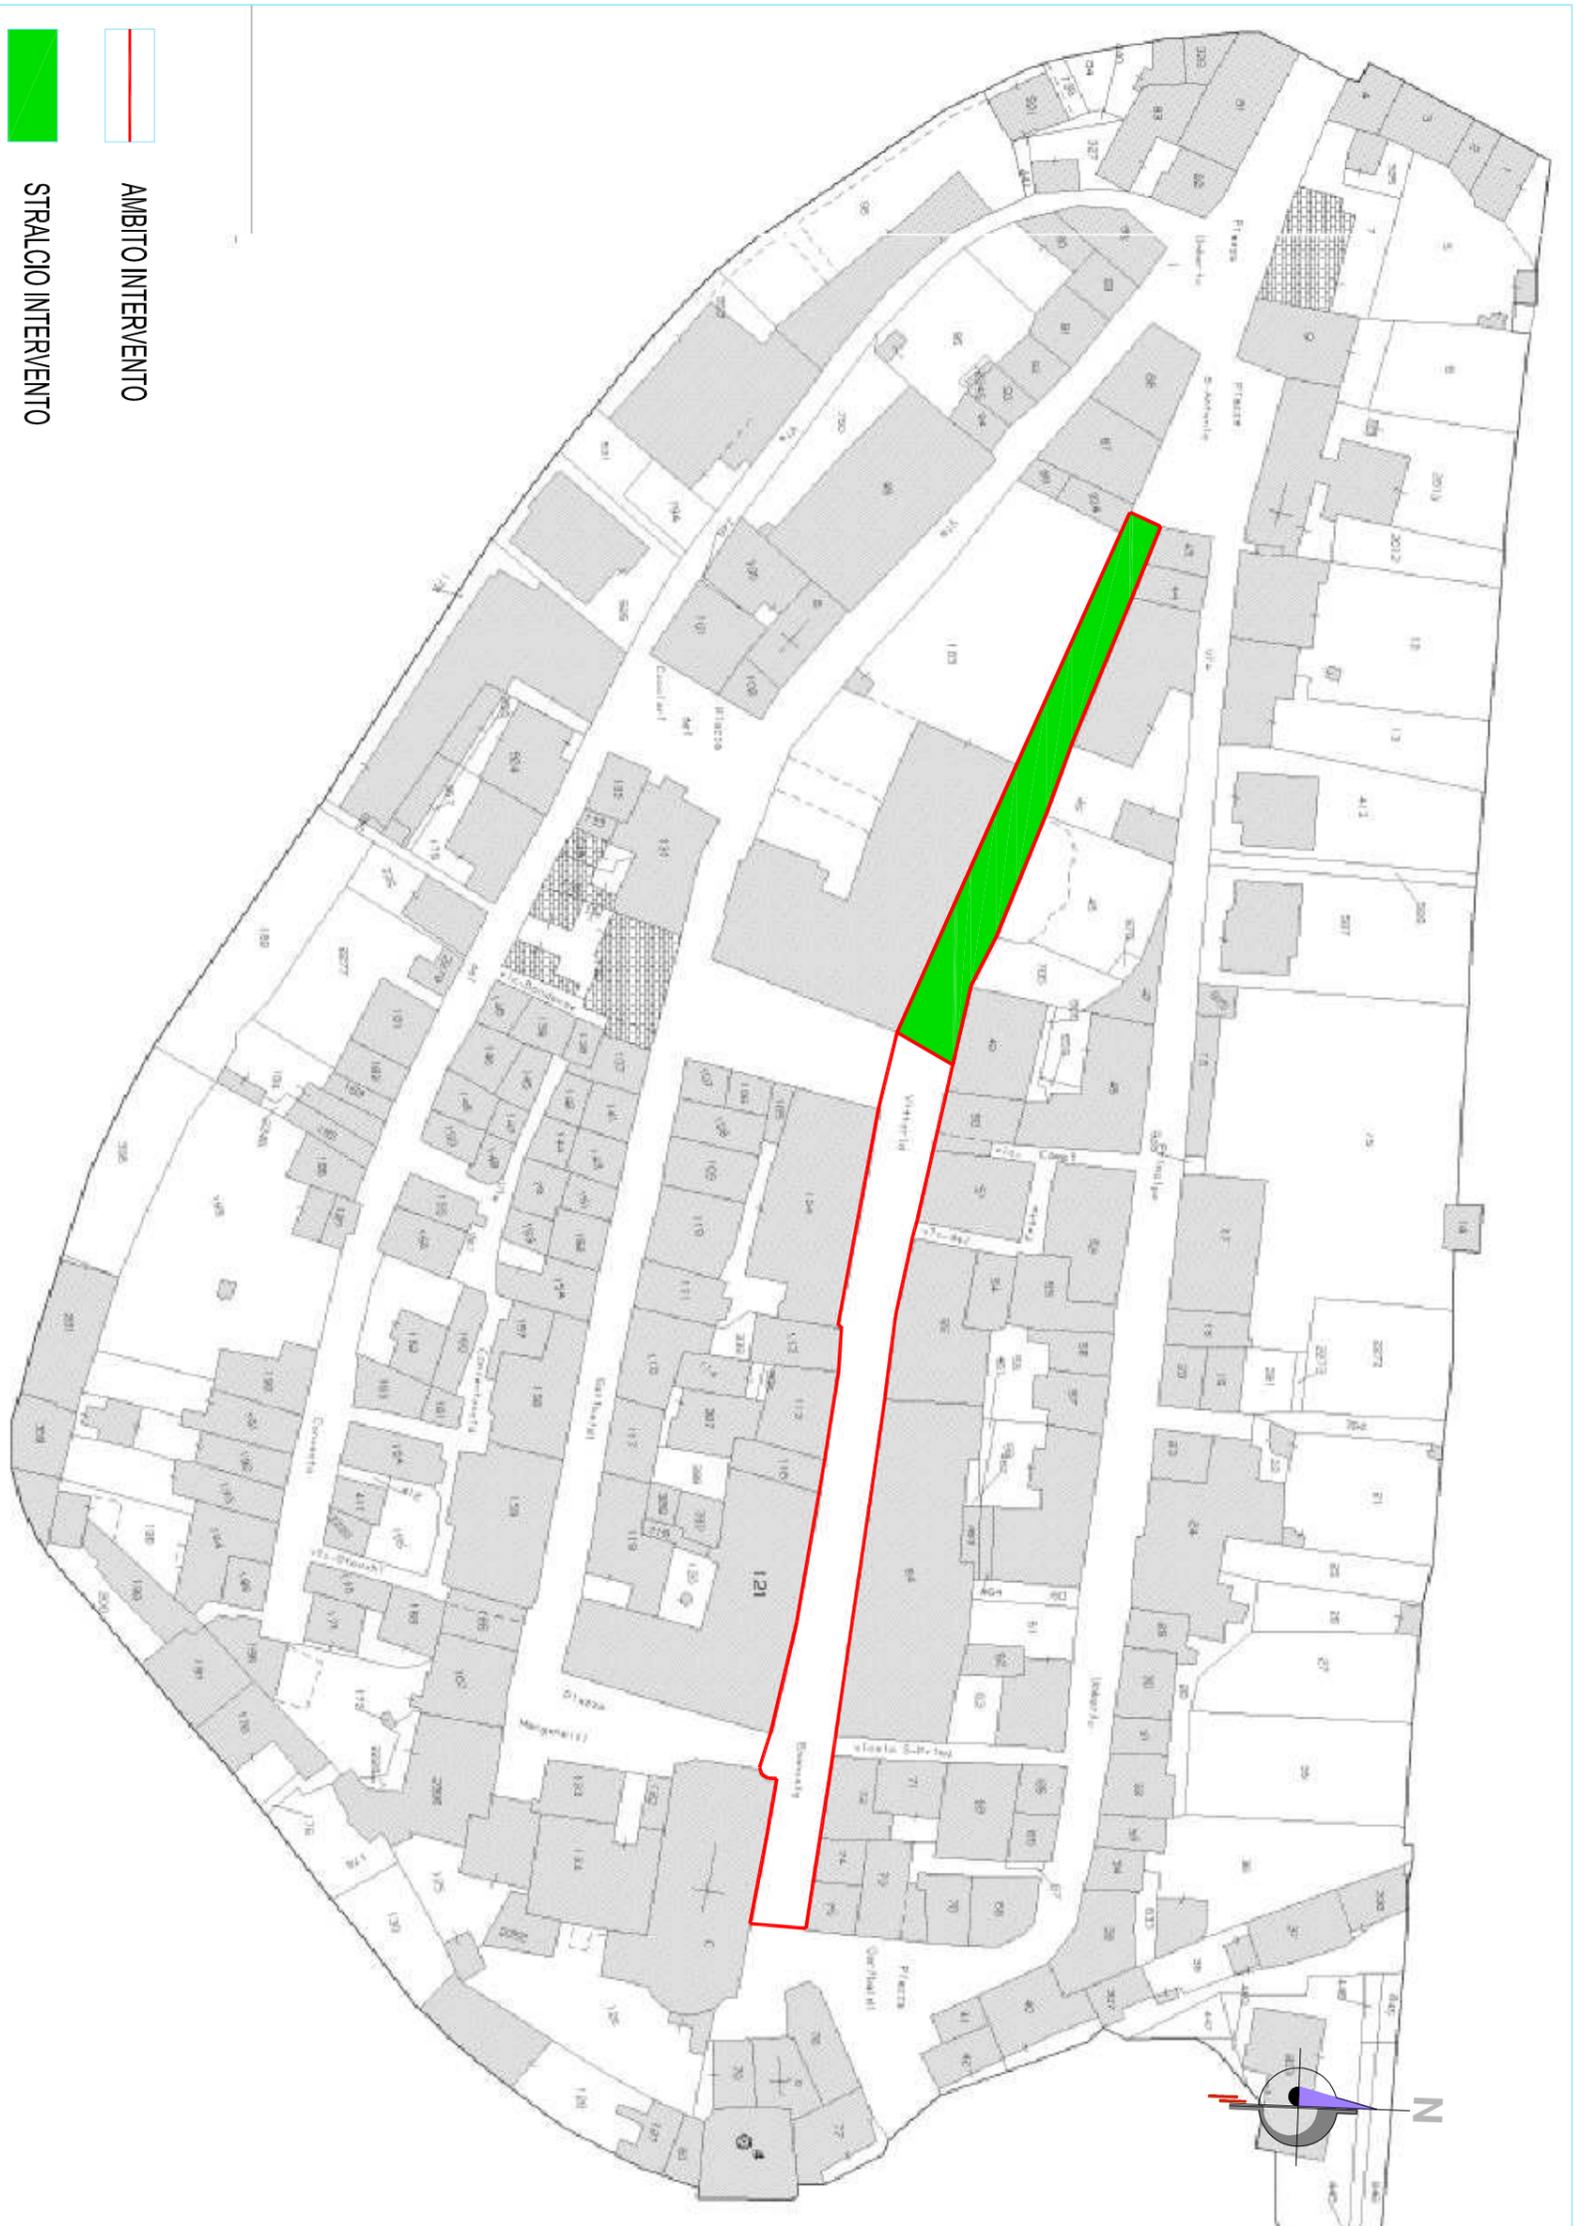


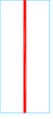-  AMBITO INTERVENTO
-  STRALCIO INTERVENTO

PLANIMETRIA CATASTALE

scale 1:1000

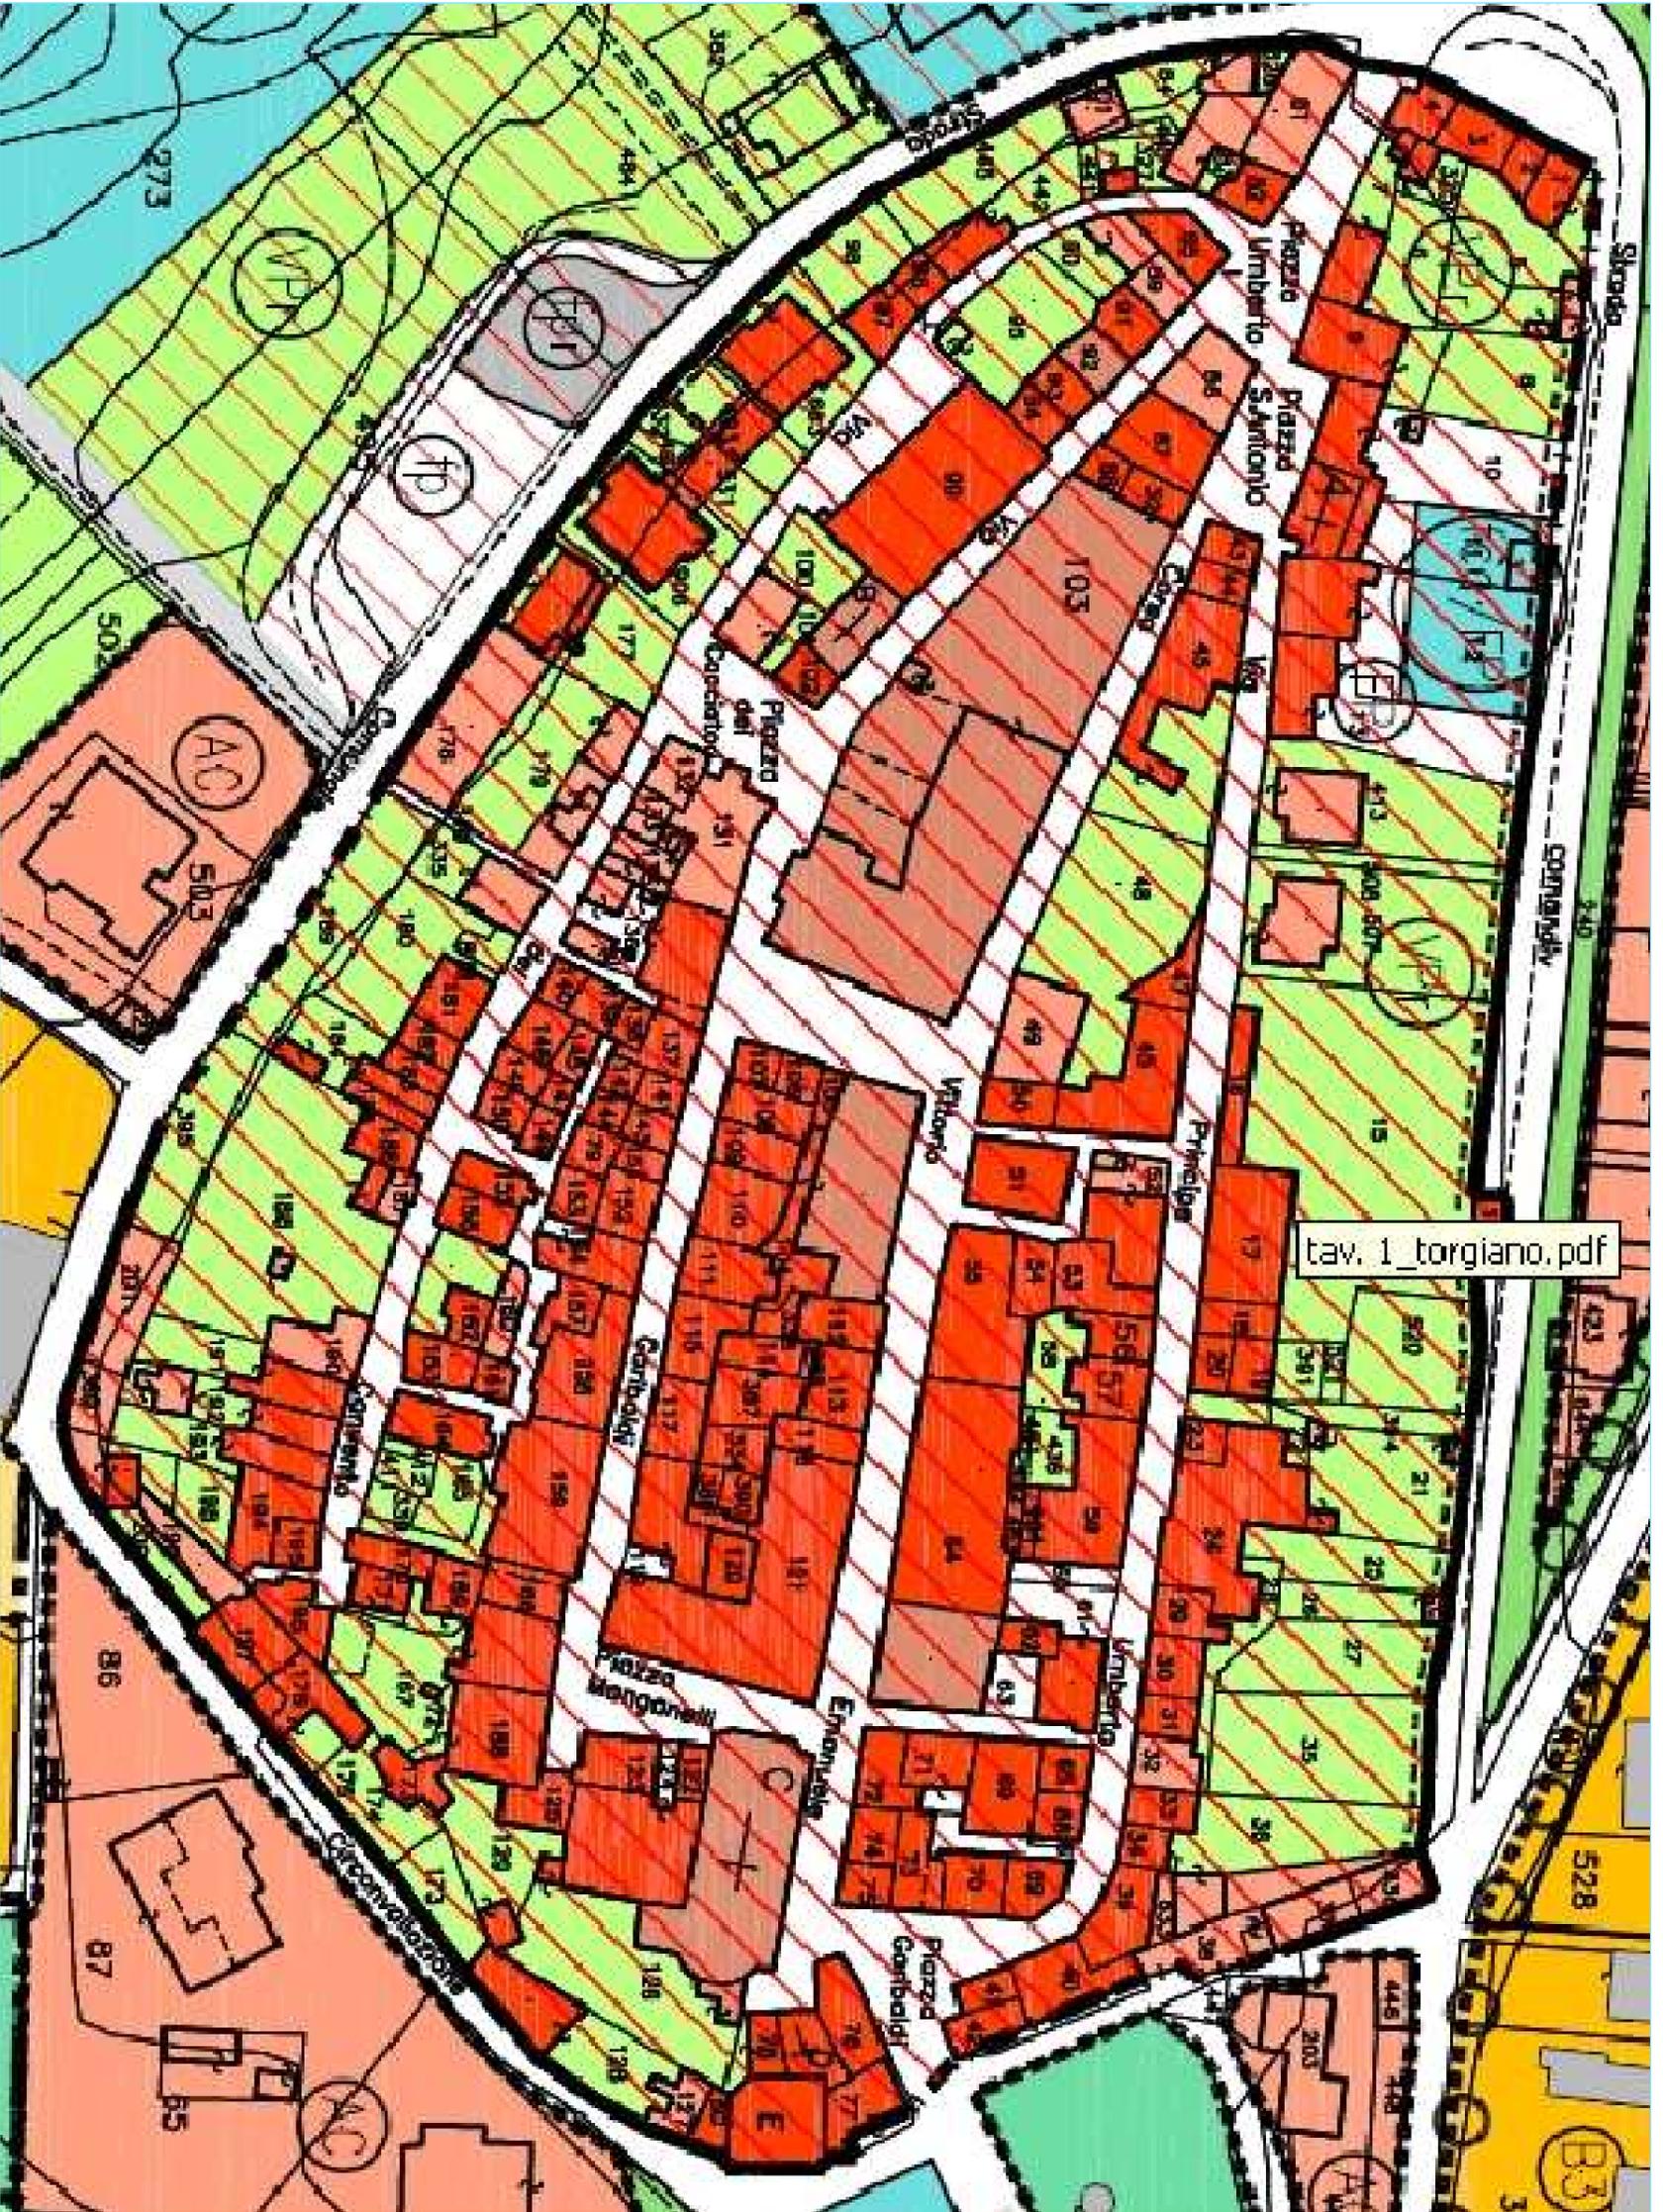

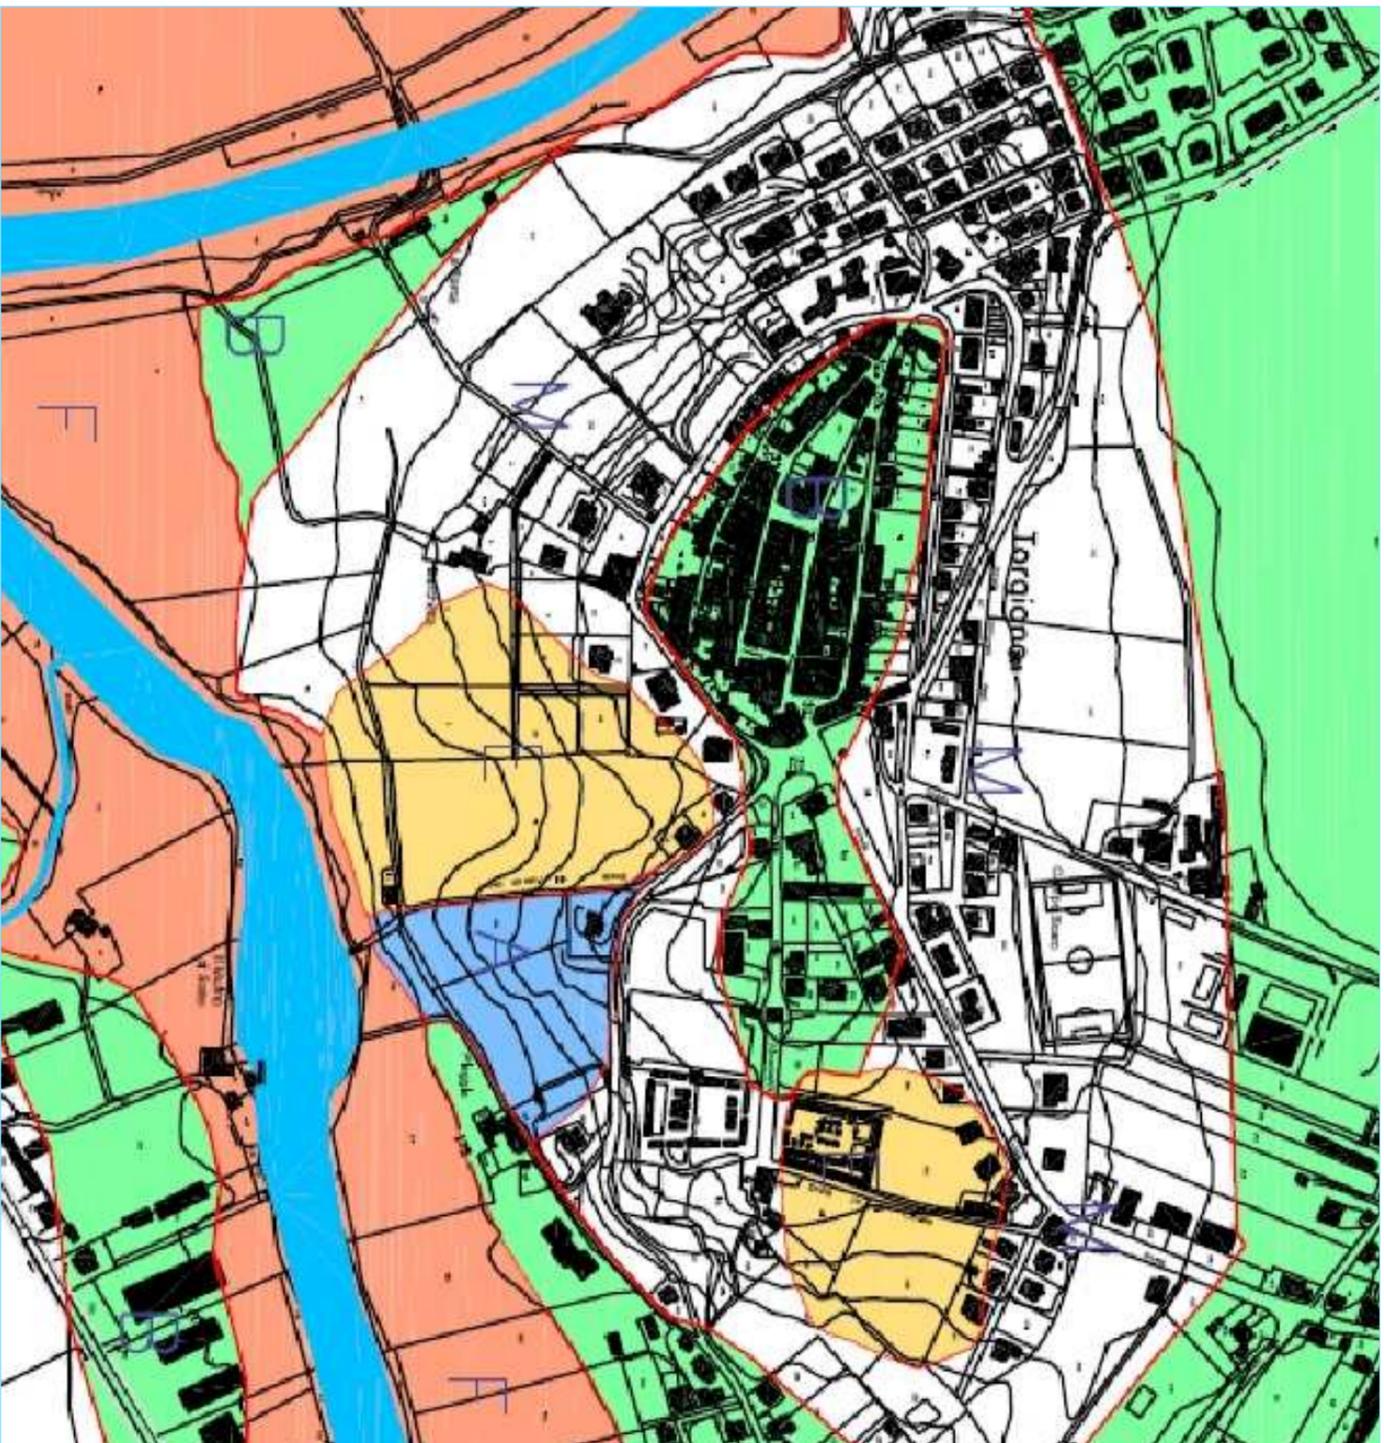

ESTRATTO P.R.G. "PARTE GEOLOGICA"

scala 1:5000