


PIANTA

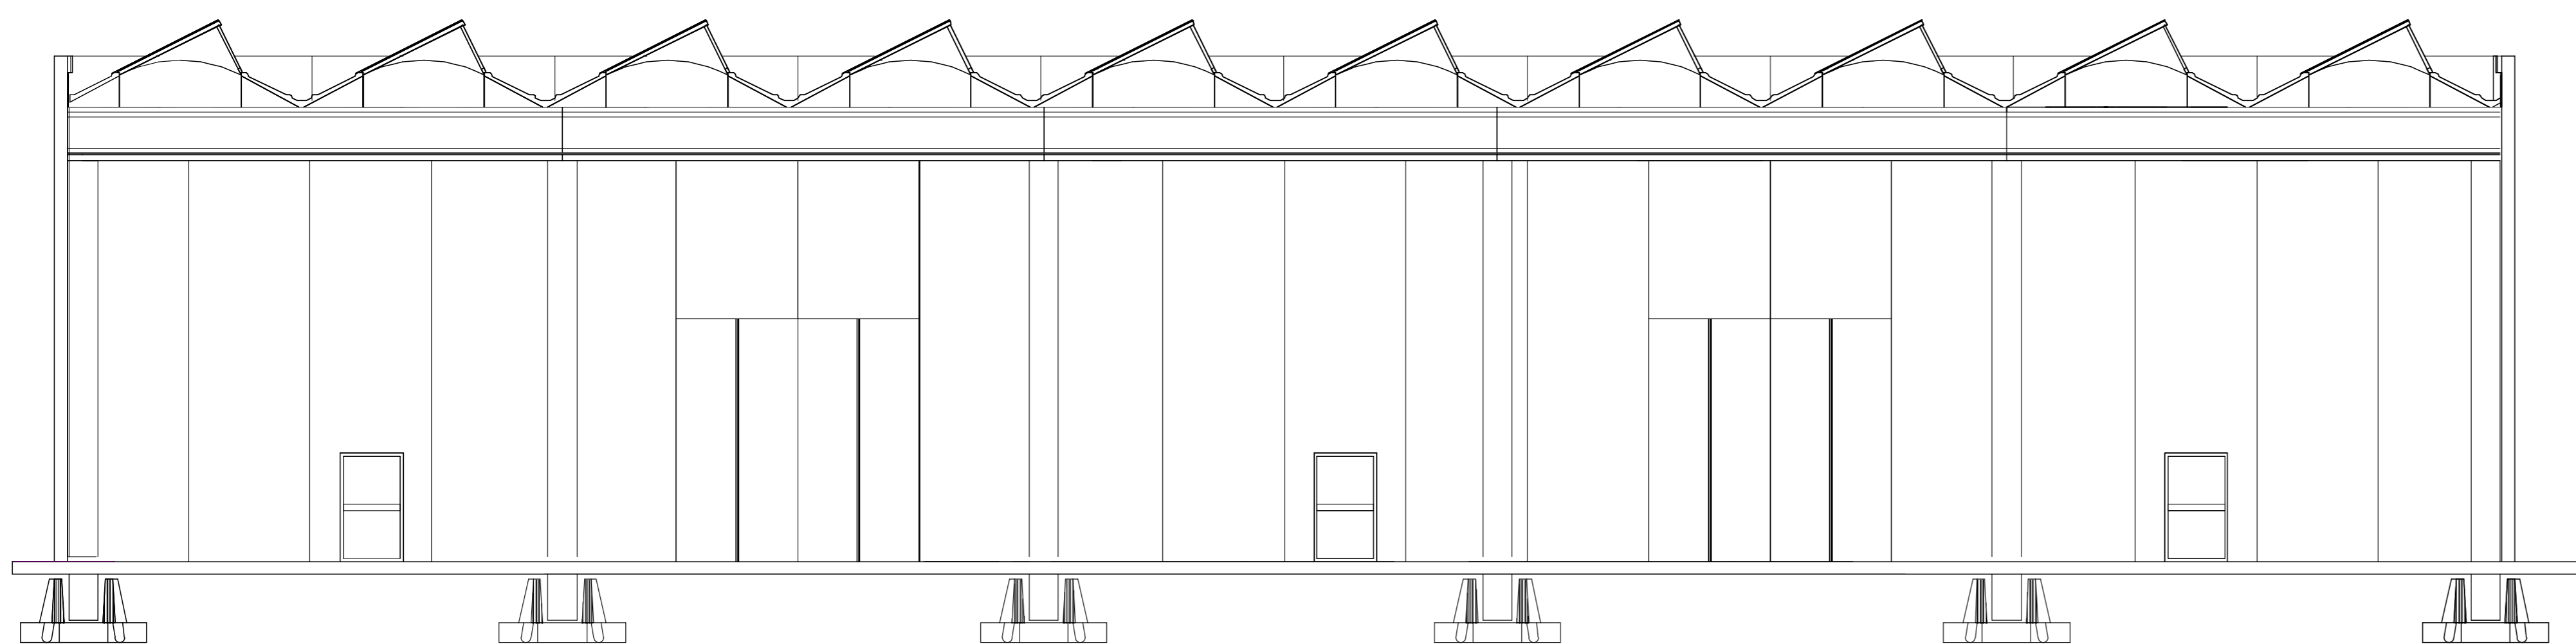

SEZIONE A - A

COMMITTENTE OFFICINE MECCANICHE GALLETTI - OMG Via Brenta 18 - Ponte Vallecceppi - Perugia	TAVOLA 1
PROGETTO INSEDIAMENTO PRODUTTIVO DI FERRIERA - TORGIANO LEGGE 9 GENNAIO 1991 N° 10 - PRESCRIZIONI IN MATERIA DI CONTENIMENTO DEL CONSUMO ENERGETICO DEGLI EDIFICI	SCALA 1 : 100
TIPO DISEGNO PIANTA - SEZIONE	DATA Febbraio 2012
OGGETTO DISEGNO BLOCCO Q - REPARTO LAVORAZIONE	DISEGNO N° 12003
	SOSTITUISCE IL N° ----

STUDIO TECNICO
Dott. Ing. ANTONIO TINI

VIA ARNO N° 66
 07635 - PONTE VALLECCEPPI
 Tel. 075 69 20 415
 Cell. 335 43 08 83
 Email: antoniotini@virgilio.it