



# COMUNE DI TORGIANO

PROVINCIA DI PERUGIA

PROGETTO DI VALORIZZAZIONE E RIQUALIFICAZIONE DEL CENTRO STORICO DI TORGIANO  
INTERVENTO DI PAVIMENTAZIONE, DECORO URBANO DI CORSO VITTORIO EMANUELE II  
STRALCIO DA PALAZZO GRAZIANI BAGLIANI A PIAZZETTA S. ANTONIO

PROPRIETA' e UBICAZIONE:

**COMUNE DI TORGIANO**  
CENTRO STORICO  
CORSO VITTORIO EMANUELE II

**PROGETTO DEFINITIVO**

TAVOLA:  
**PD\_1**

OGGETTO:

STATO ATTUALE INQUADRAMENTO URBANISTICO

DATA: DICEMBRE 2013

PLANIMETRIA CATASTALE

SCALA: 1:1000

ESTRATTO P.R.G.

1:1000

ESTRATTO P.R.G. "PARTE GEOLOGICA"

1:5000

AGGIORNAMENTO: DICEMBRE 2013 | FILE/COMPRESSE/COMMITTEAZIONI | PROGETTO DEFINITIVO/AMM.

PROGETTISTI:

**Maria Assunta Cartoni**


architetto

Via Los Angeles, n.3 - 06091 - S. Maria della Aspielle  
tel/fax +39 075 8045408 e-mail: cartoni@cartoni.it  
C.F. 091.955.67941 D9653X - P. IVA 02322140548

R.U.F.:

Arch. MICHELE FARABBI

TITIBRO/FIRMA

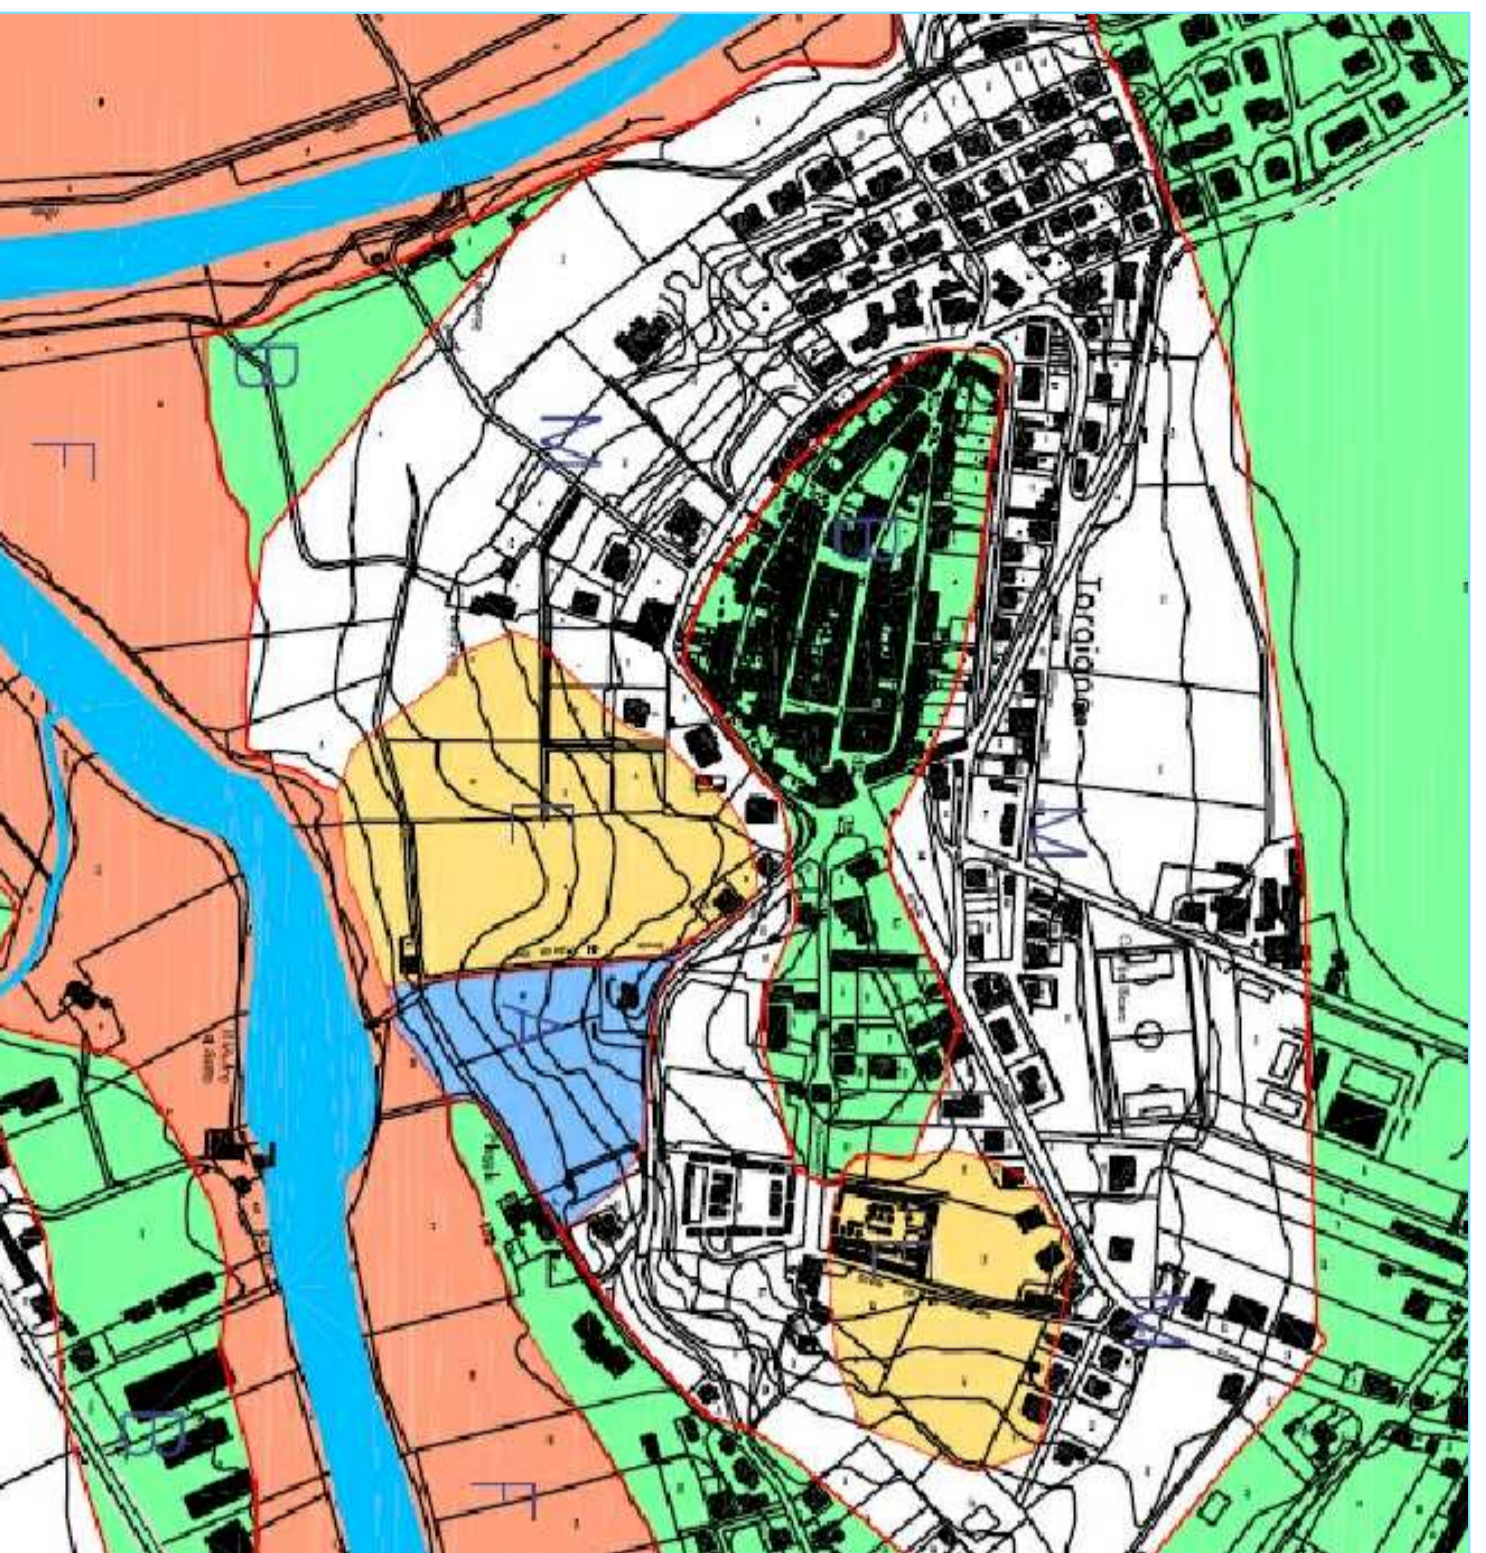


ESTRATTO P.R.G. "PARTE GEOLOGICA"

scala 1:5000



AMBITO INTERVENTO  
STRALCIO INTERVENTO  
PLANIMETRIA CATASTALE

scala 1:1000

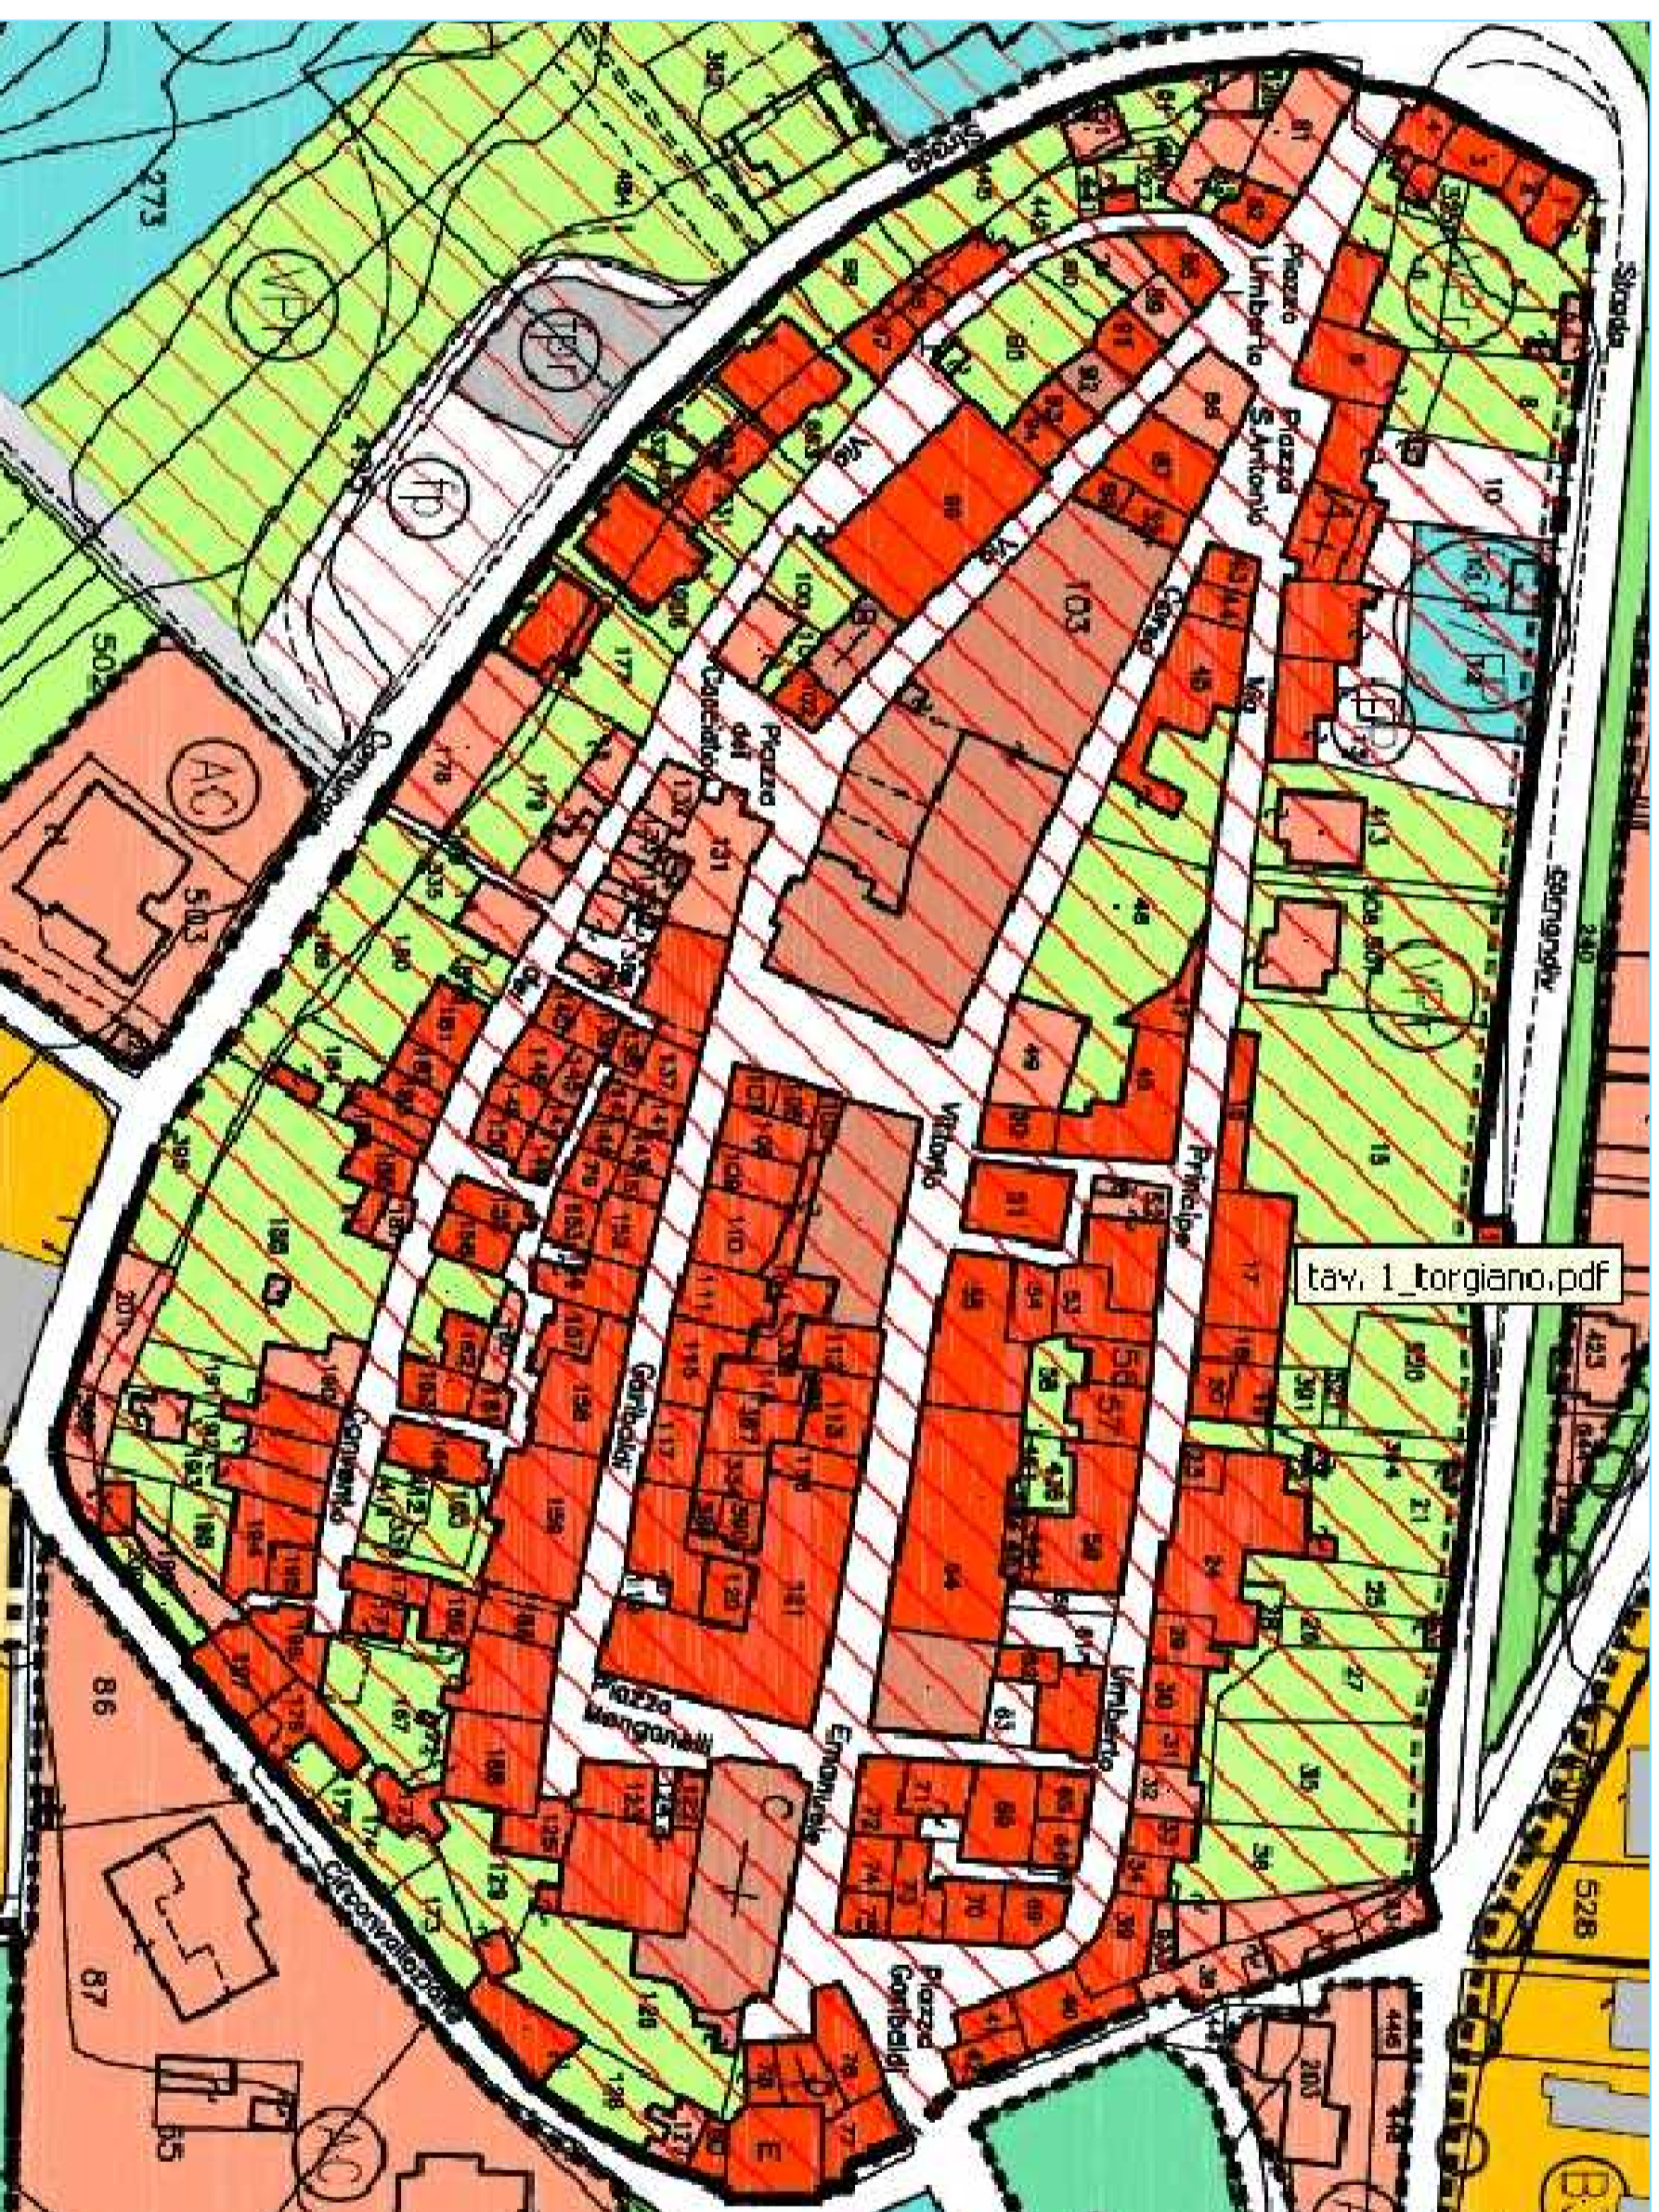

ESTRATTO P.R.G.

scala 1:1000