


# VIA DEL COLLE – “GRANDOLINI”

## RIFACIMENTO TOTALE PUBBLICA ILLUMINAZIONE:

- MESSA IN OPERA DI N°7 PUNTI DI ILLUMINAZIONE COMPRENDENTI DI PALLI CONICI H=8,00mt F.T. E CORPI ILLUMINANTI DOTATI DI ATTACCO CIMAPALO E TECNOLOGIA LED (48 LED DA 1,2W) COMPLETI DI ALIMENTATORE ELETTRONICO IMPOSTATO CON RIDUZIONE DI POTENZA PARI AL 30%, BASAMENTO DI SOSTEGNO PER PALO, CAVI, SCAVO, TUBAZIONE E REINTERRO DEL TERRENO.

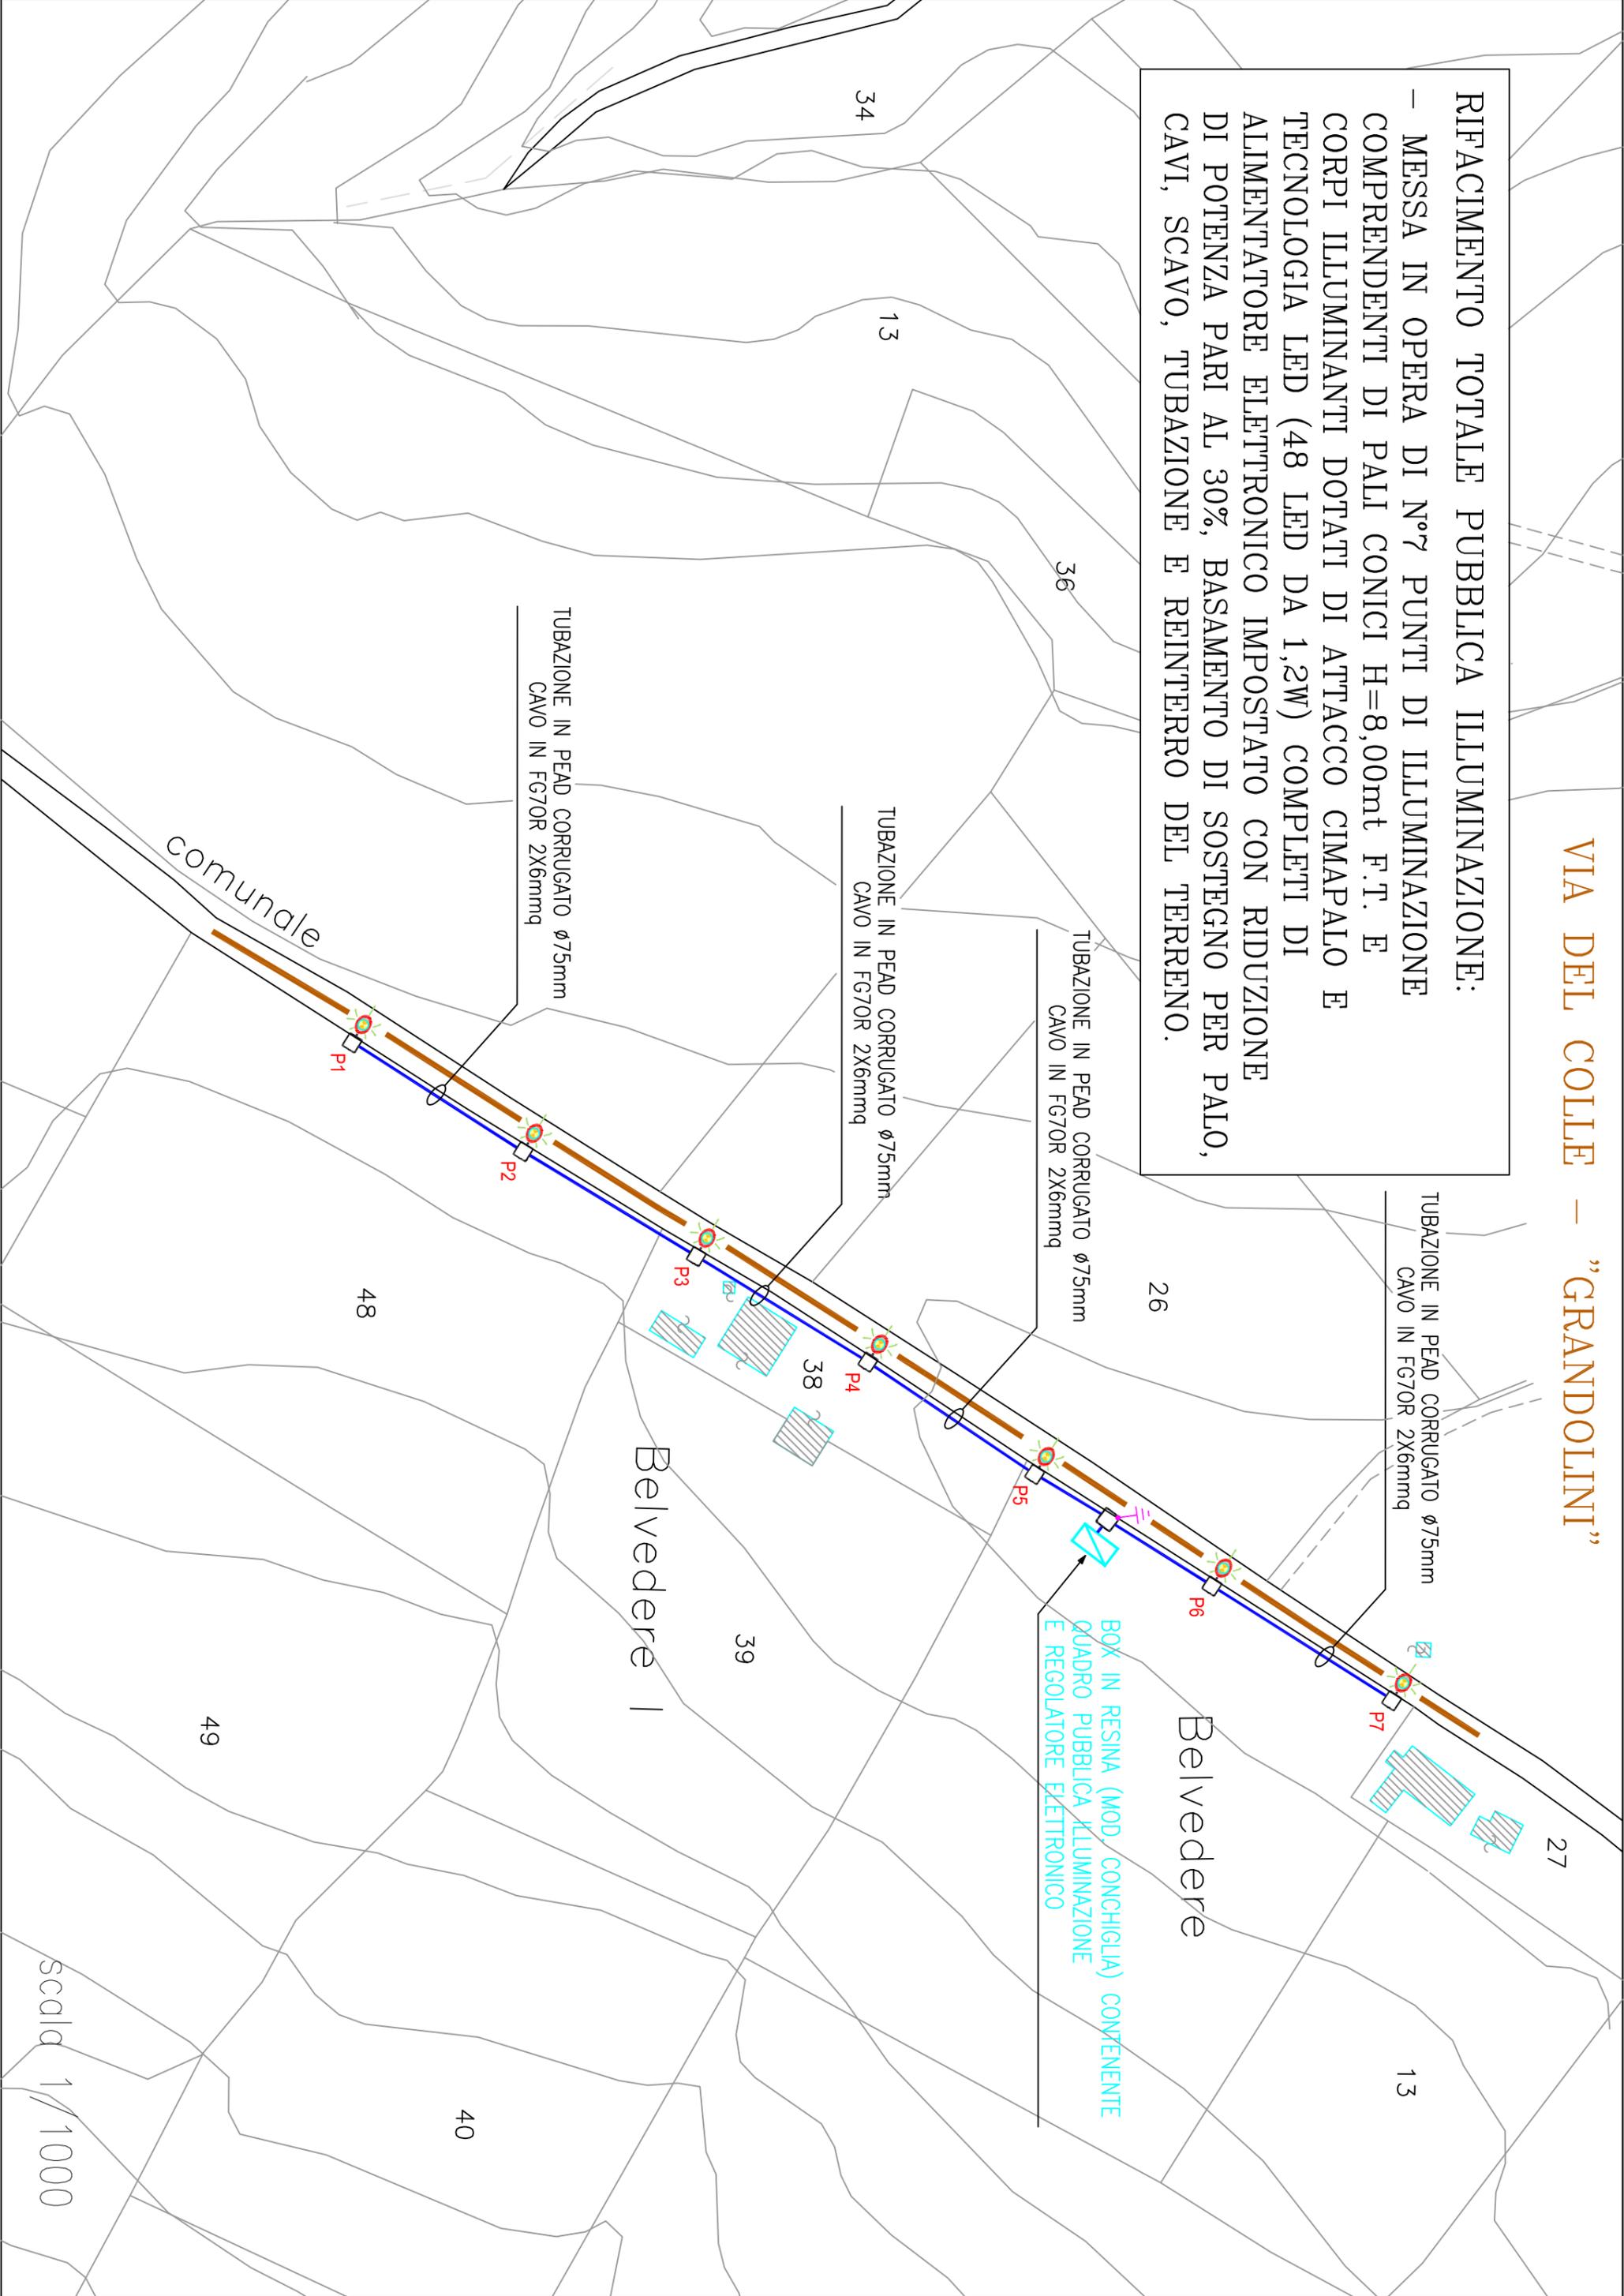

TUBAZIONE IN PEAD CORRUGATO  $\phi$ 75mm  
CAVO IN FG70R 2X6mmq

TUBAZIONE IN PEAD CORRUGATO  $\phi$ 75mm  
CAVO IN FG70R 2X6mmq

TUBAZIONE IN PEAD CORRUGATO  $\phi$ 75mm  
CAVO IN FG70R 2X6mmq

TUBAZIONE IN PEAD CORRUGATO  $\phi$ 75mm  
CAVO IN FG70R 2X6mmq

BOX IN RESINA (MOD. CONCHIGLIA) CONTENENTE  
QUADRO PUBBLICA ILLUMINAZIONE  
E REGOLATORE ELETTRONICO

Scala 1/1000