


PARTICOLARE ACCESSO VIA MAZZINI SCALA 1:200

LEGENDA	
Albero	Palo Inca Enel
Cipresso	Palo Telecom inter.
Olivio	Faro Illuminazione
Siepe	Elementi catastali
Vegetazione	Scarpetta
Pozzetto fogna	Recinzione
Pozzetto	Canicello
Pozzetto Telecom	Quote sottotetto
Caditoia	
Armatello	

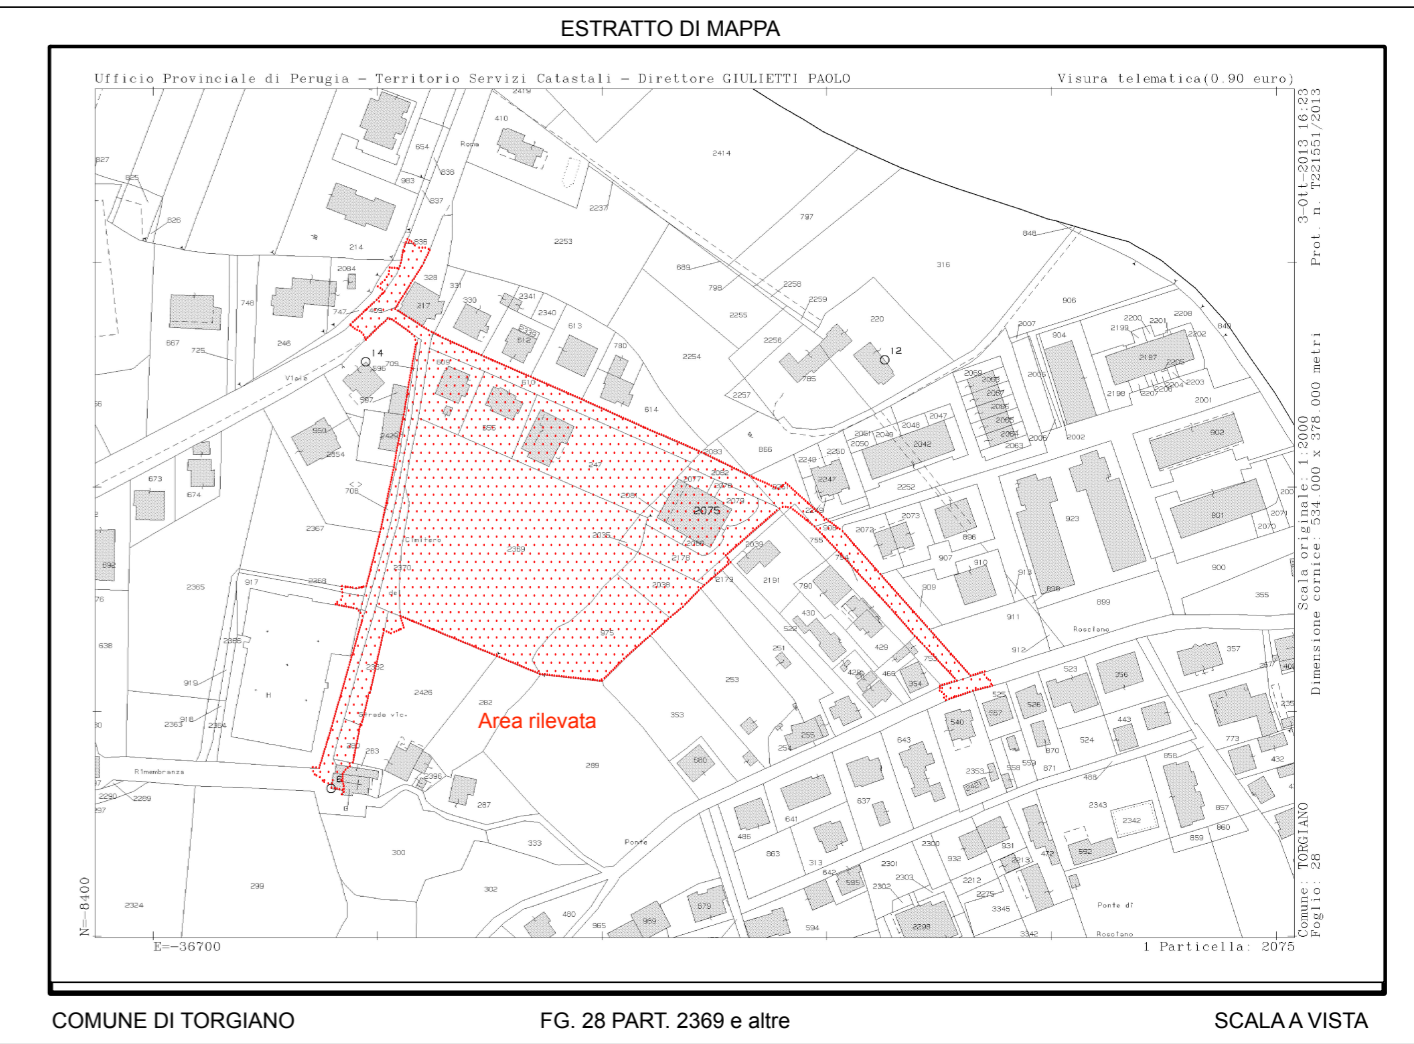

COMUNE DI TORGIANO FG. 28 PART. 2369 e altre SCALA A VISTA

Geom. Cecchetti Cristian <small>Sede Op. - Corso Vittorio Emanuele II n. 42 - 06089 - Torgiano - Perugia Cell. 333 4292795 - email cecchettr@gmail.com</small>	COMUNE DI TORGIANO		
	COMPARTO RU8 - ORCIDI		
	Loc. Torgiano	C.T. Fig. 28 Part. 2369 e altre	Committente ORCIDI
	Descrizione SISTEMAZIONE ESTERNA FILI FISSI		Tav. 3
Arch. Pecci Tatiana <small>Sede Op. - Via Cavour n. 15 - Gubbio - Perugia Cell. 335 495889 - email tatapecci@libero.it</small>	Scala 1:500	Data MARZO 2017	
	Geom. Nobilini Luca <small>Sede Op. - Corso Vittorio Emanuele II n. 42 - 06089 - Torgiano - Perugia Cell. 3939624591 - email nobilini@gmail.com</small>		