



VISTA A - DAL DOSSO





NUOVO PUNTO DI IMMISSIONE VISIBILITA' IN DIREZIONE TORIGIANO



POSIZIONE INTERSEZIONI



VISTA B

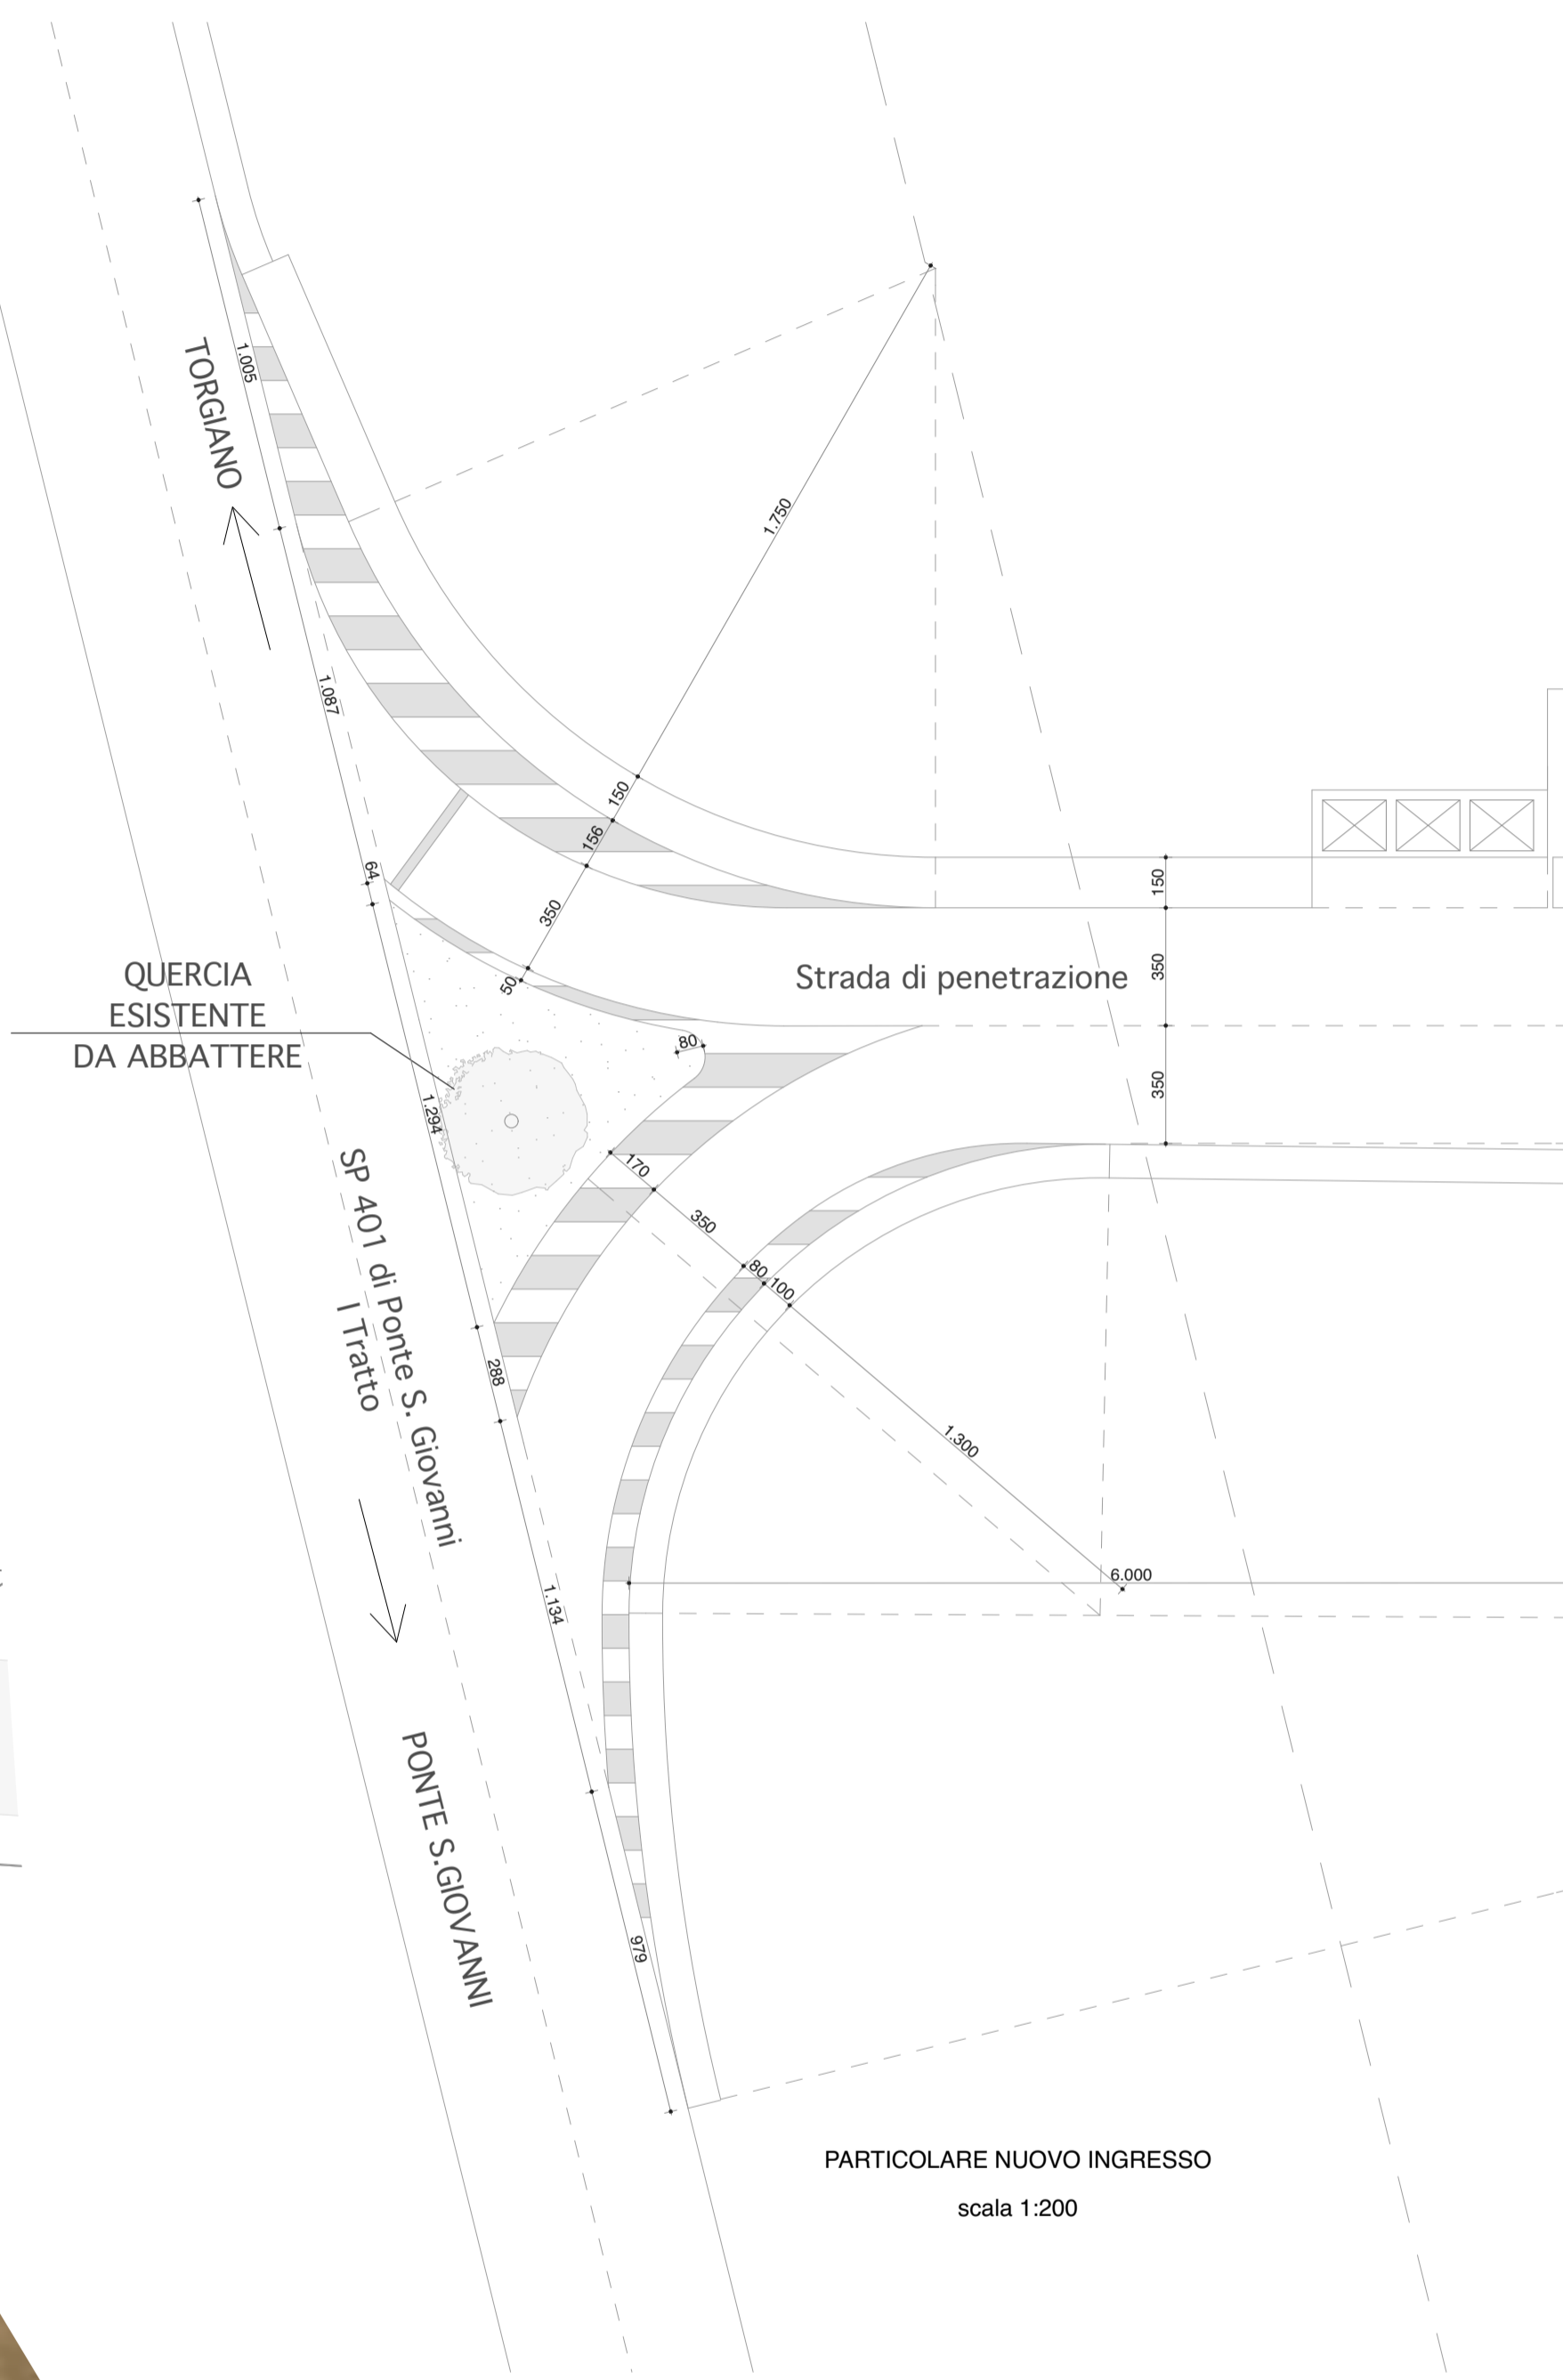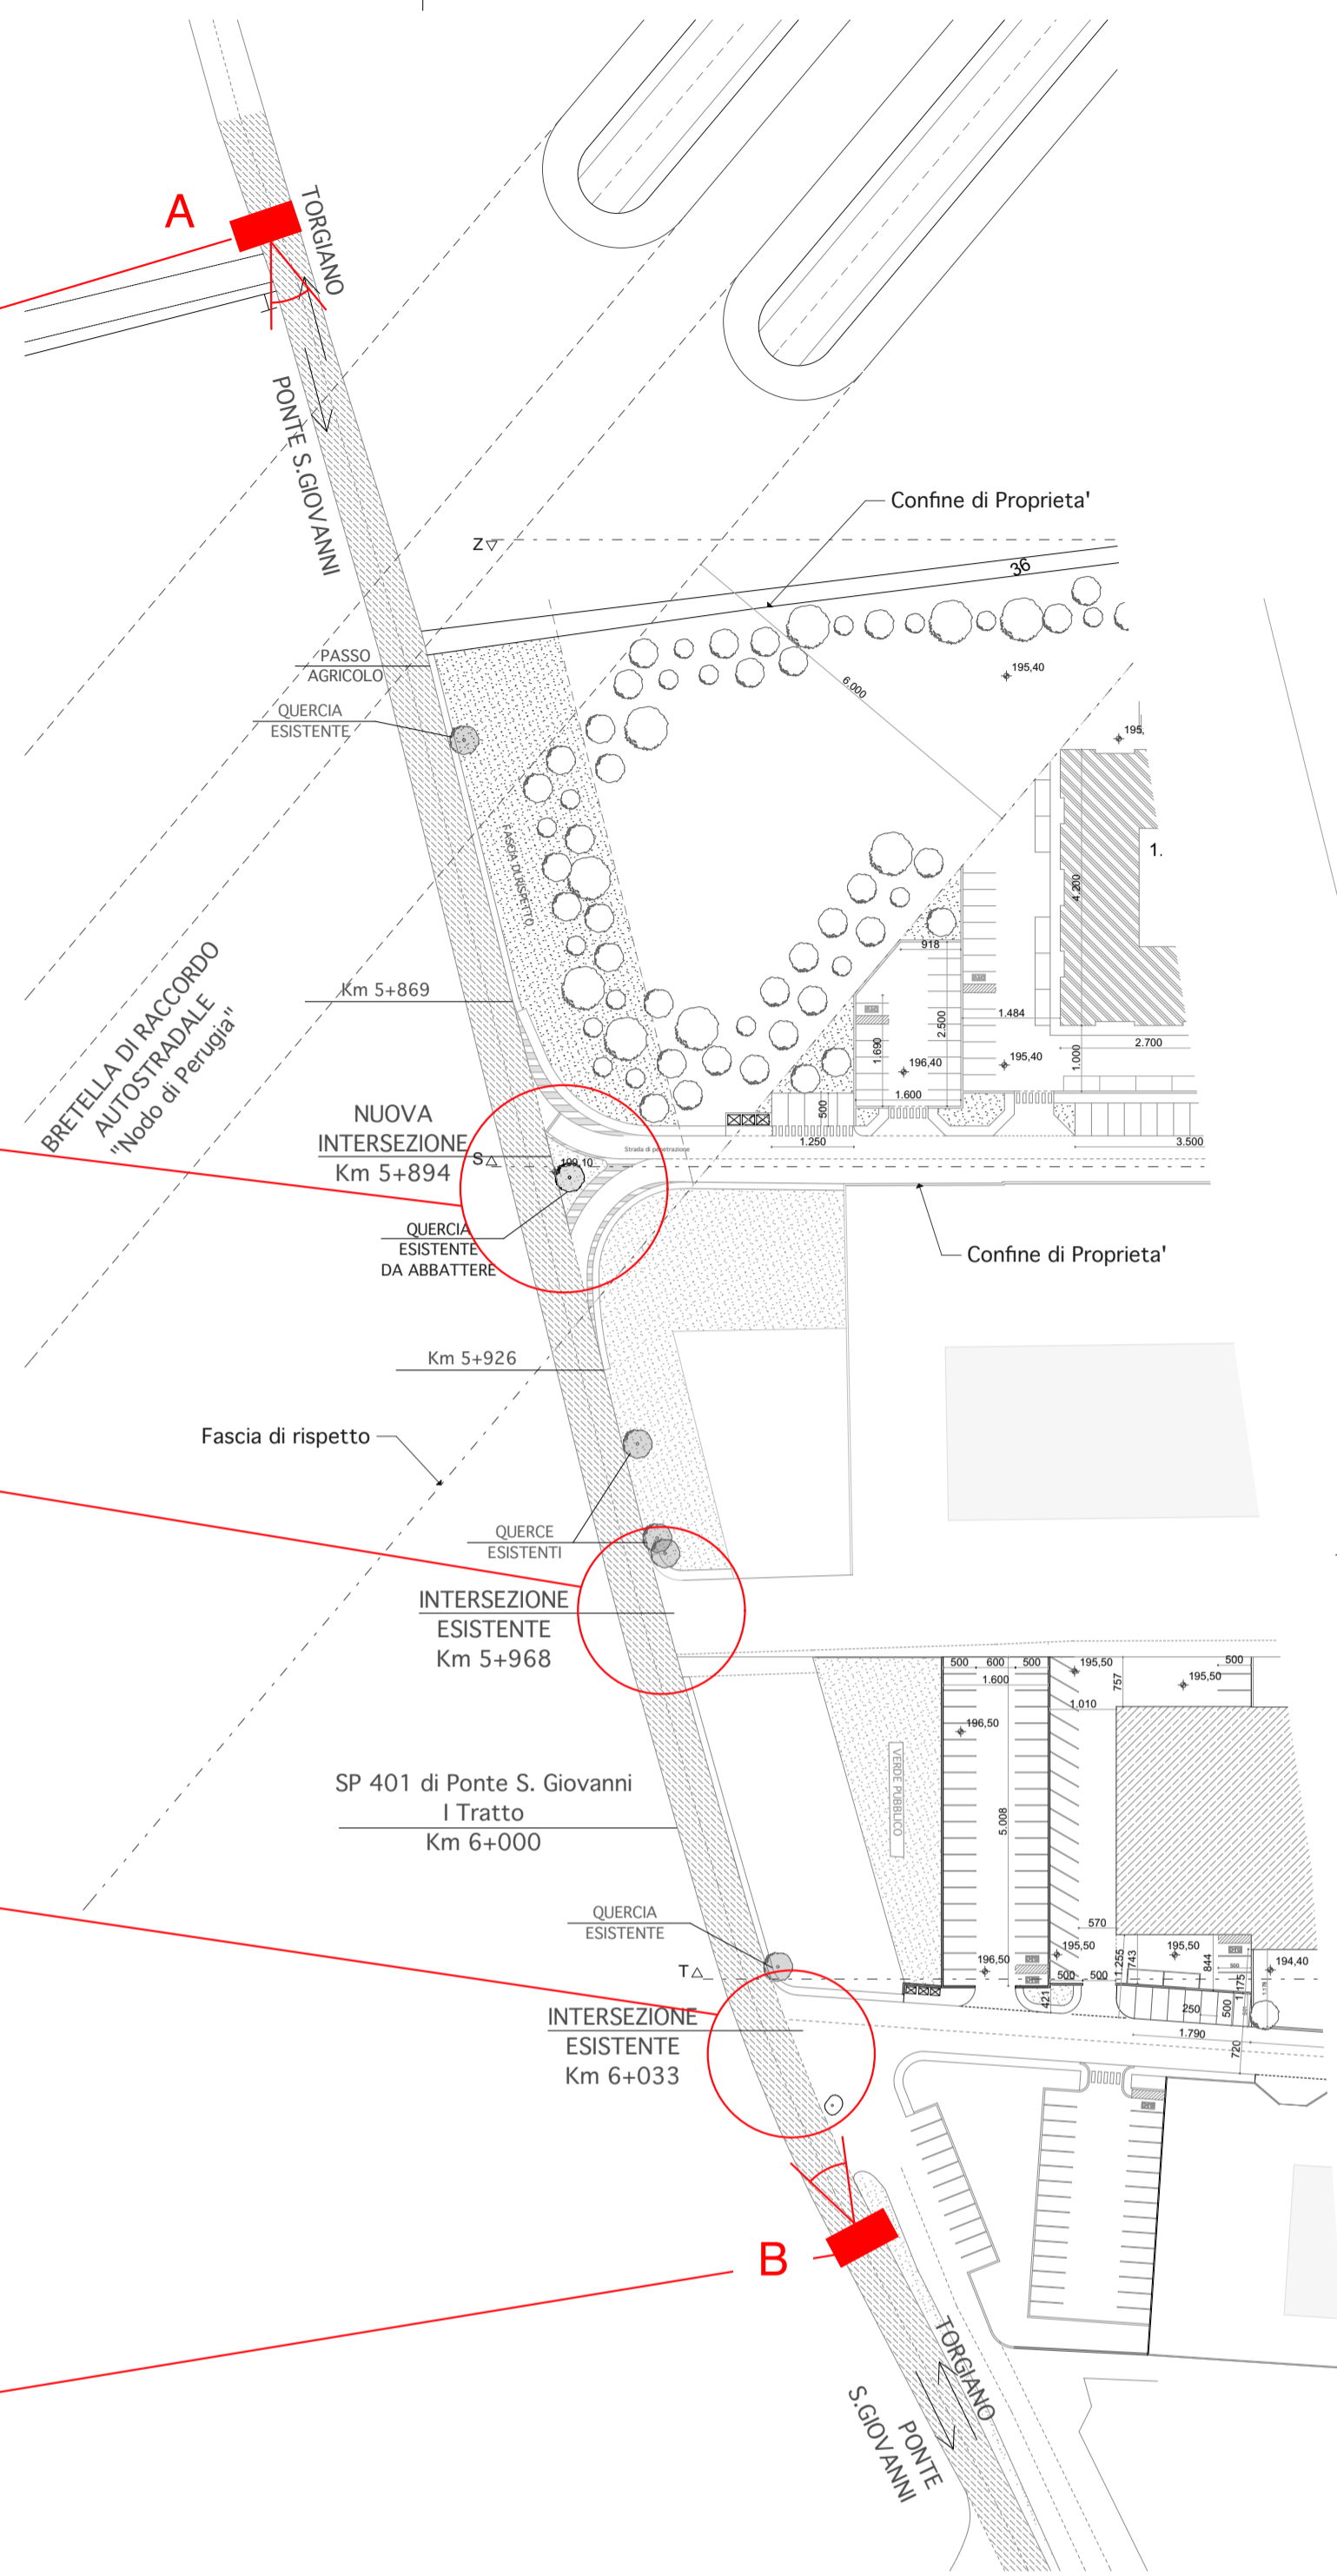

NUOVO PUNTO DI IMMISSIONE VISIBILITA' IN DIREZIONE PONTE SAN GIOVANNI

|  |             |                                     |
|--|-------------|-------------------------------------|
| COMUNE DI TORIGIANO  |             |                                     |
| LOCALITA'  | FERRIERA    |                                     |
| PROPRIETA'   |             |                                     |
| O.M.G. Officine Meccaniche Galletti S.r.l.<br>Etruria Leasing S.p.a. |             |                                     |
| REALIZZAZIONE CENTRO ARTIGIANALE - INDUSTRIALE in loc. Ferriera      |             | PIANO ATTUATIVO                     |
| SCALA  | 1:1000      | Tavola Integrativa:<br><b>PA i6</b> |
| PERUGIA  | Luglio 2017 |                                     |
| OPERATORE  | STUDIO GRG  |                                     |
| PARTICOLARI STRADE INNESTO S.P. 401                                  |             |                                     |