

COMMITTENTE:
COMUNE DI TORGIANO

OGGETTO: POR FESR 2007-2013 REGIONE UMBRIA ASSE III - ATTIVITA' B3
BANDO PER INTERVENTI DI RIQUALIFICAZIONE ENERGETICA NEGLI EDIFICI PUBBLICI DI PROPRIETA' COMUNALE
 INTERVENTI OTTIMIZZAZIONE PRESTAZIONI ENERGETICHE PALAZZETTO DELLO SPORT - via Perugia
PROGETTO IMPIANTO ILLUMINAZIONE

PROGETTISTA:

PROGETTO ESECUTIVO
 ai sensi dell'Art. 93 comma 4 DLgs 163/06

DIR. DEI LAVORI:


UBICAZIONE:
Torgiano - Via Perugia

VARIANTE	DATA	OGGETTO


SPAZIO RISERVATO ALL'AMMINISTRAZIONE:

QUESTO DISEGNO E' DI PROPRIETA' DELLA S.E.P.I. s.n.c.; NON DEVE ESSERE COPIATO E/O DIVULGATO SENZA AUTORIZZAZIONE SCRITTA.
 This drawing is S.E.P.I. s.n.c.'s property: it must not be copied-reproduced, and or published without written authorization.

PIANTA LIVELLO SPOGLIATOI - AREA GIOCO

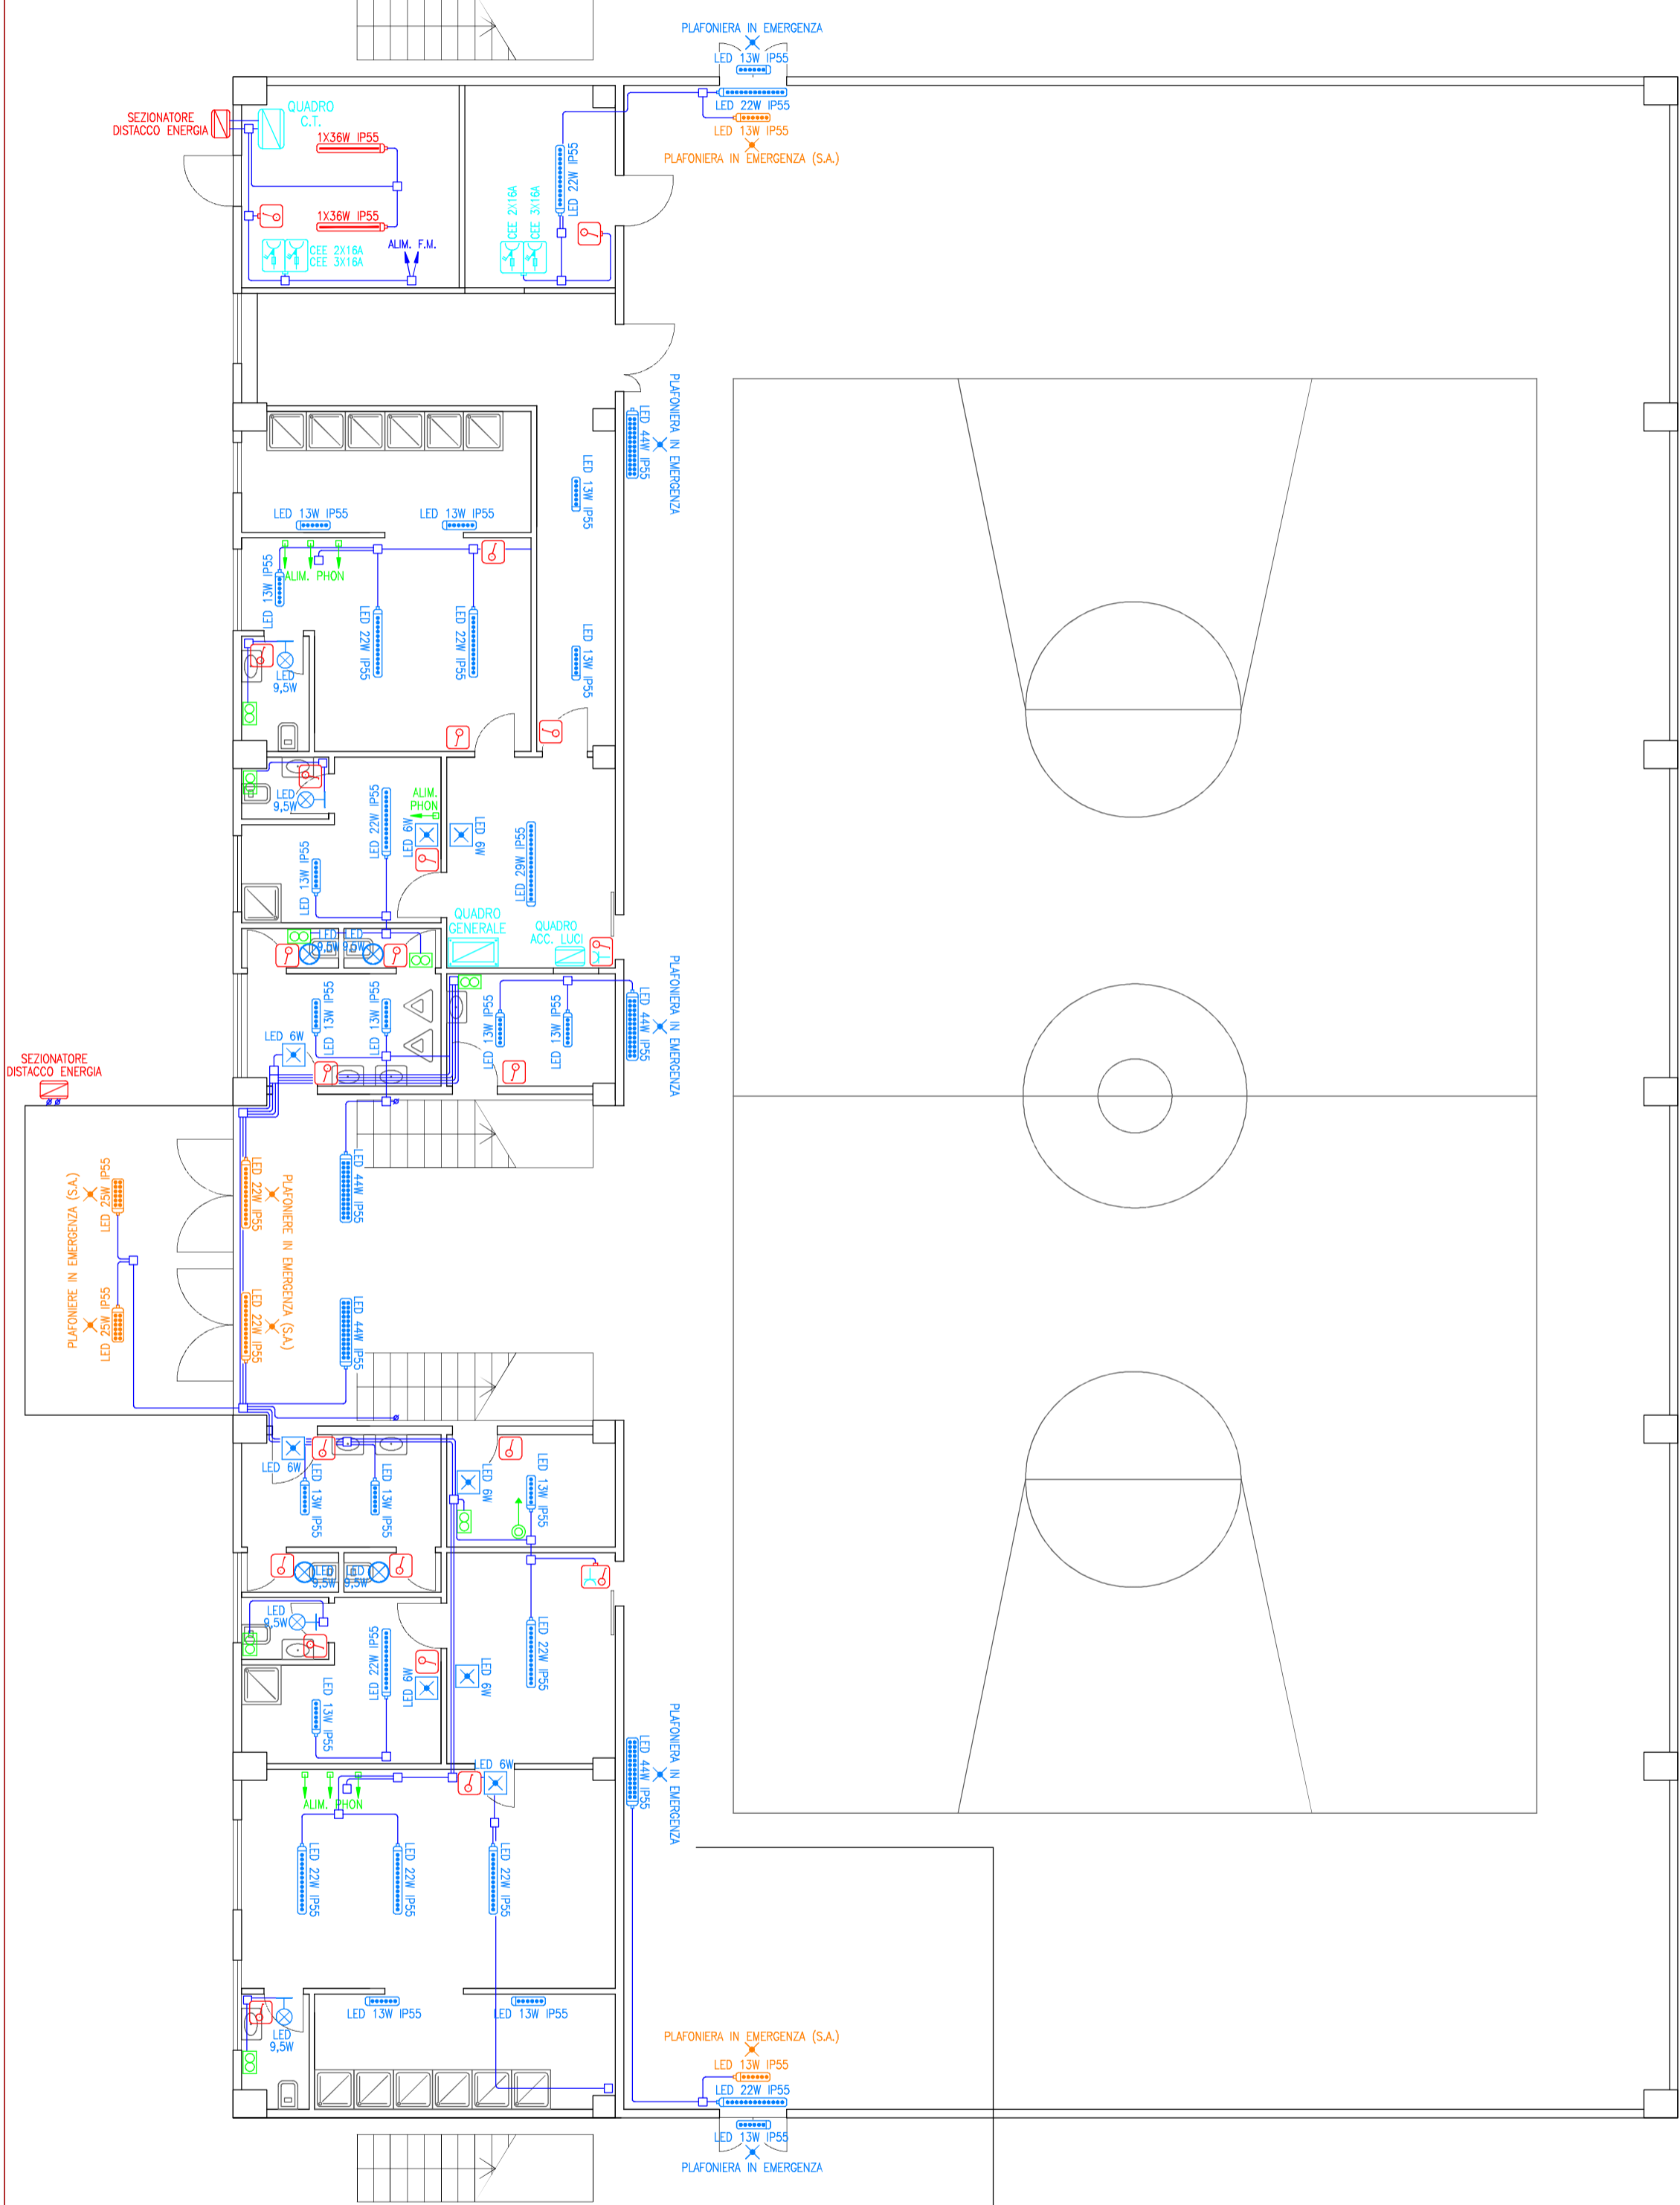

PIANTA LIVELLO GRADINATA

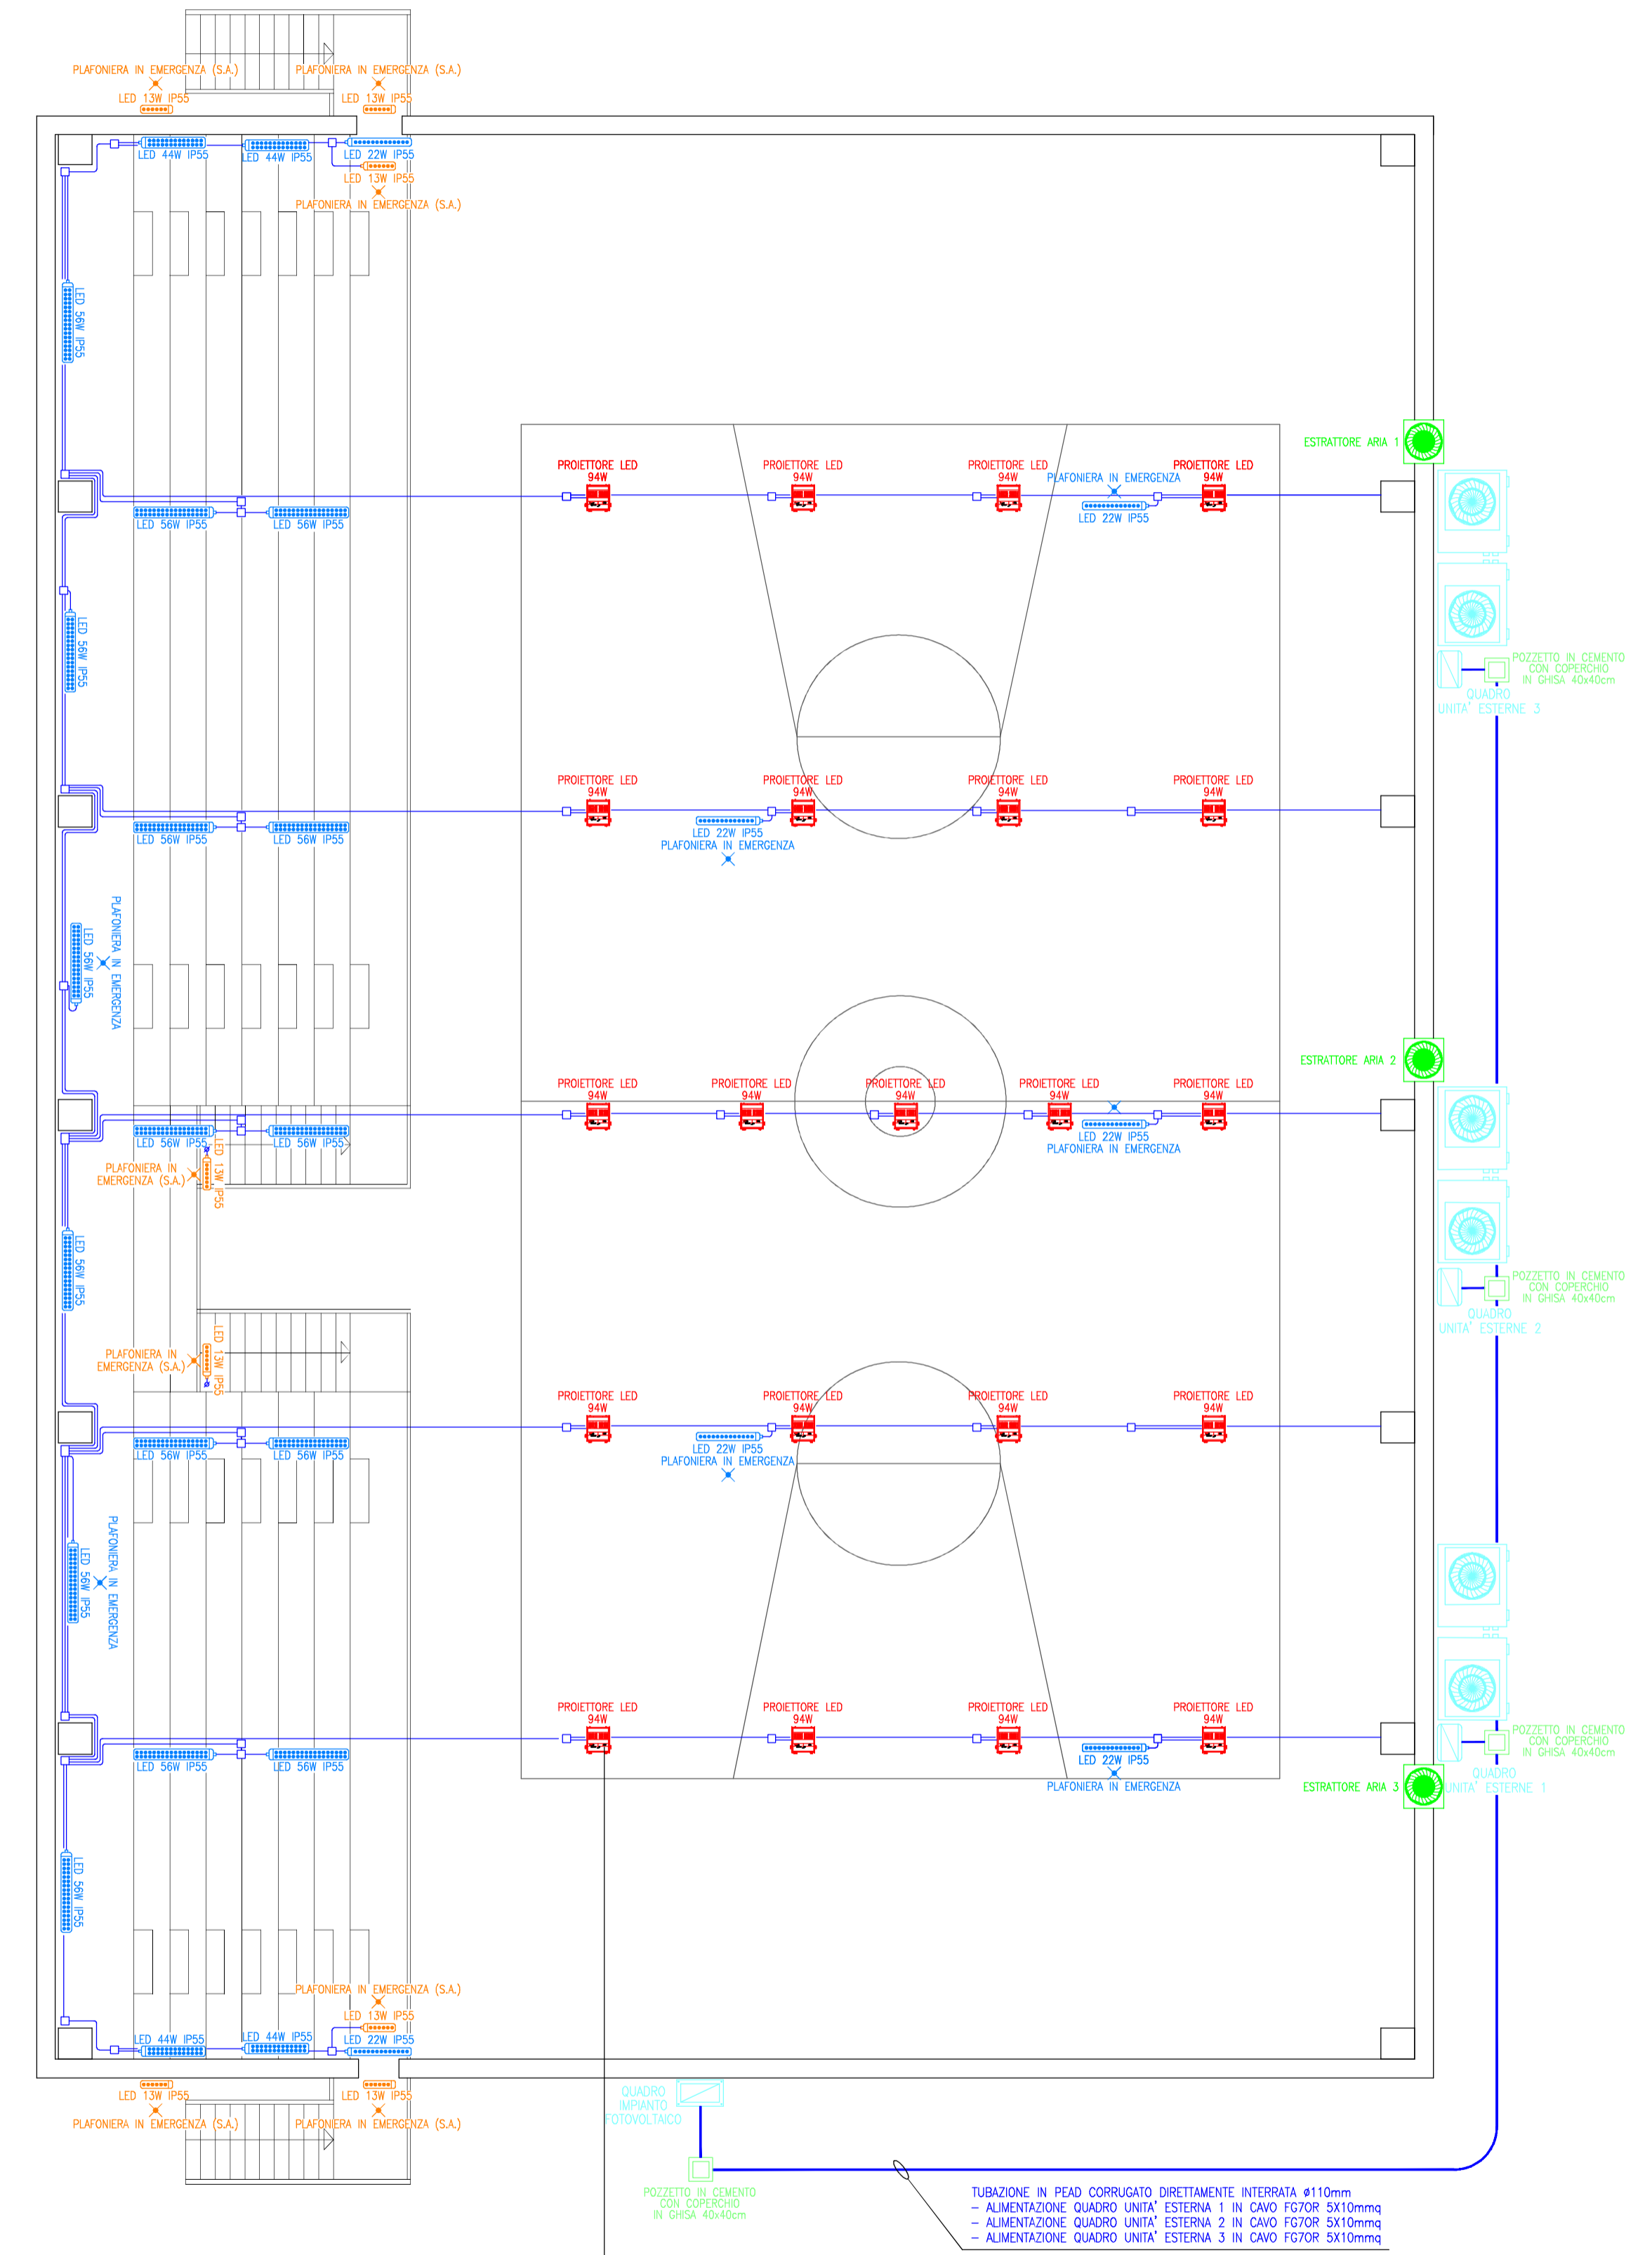

LEGENDA SIMBOLI ELETTRICI

	PUNTO LUCE A SOFFITTO		CITOFONO
	PUNTO LUCE A PARETE		VIDEOCITOFONO
	PROIETTORE		TERMOSTATO CON COMMUTATORE ESTATE INVERNO
	PLAFONIERA STAGNA CON TUBI FLUORESCENTI		TERMOSTATO AMBIENTE
	PLAFONIERA CON TUBI FLUORESCENTI		PRESA TV
	INTERRUTTORE (COMANDO LUCE)		PRESA TELEFONICA
	DEVIATORE (COMANDO LUCE)		PREDISPOSIZIONE PER TUBAZIONI CAVI COMPUTER
	INVERTITORE (COMANDO LUCE)		SUONERIA
	PULSANTE (COMANDO LUCE)		TELECAMERA VIDEOSORVEGLIANZA
	PULSANTE CON LAMPADA SPIA		RIVELATORE FUMO
	VARIATORE DI INTENSITA' LUMINOSA		RIVELATORE GAS
	LUCE DI EMERGENZA		POZZETTO DI TERRA
	GRUPPO AUTONOMO PER LAMPADE DI EMERGENZA		TERRA
	SEZIONATORE		QUADRO ELETTRICO
	PRESA 10/16A		ASPIRATORE
	PRESA BIPOLARE 16A+T CON SEZIONATORE BIPOLARE		DISPOSITIVO DI BLOCCO ELETTRICO CON SERRATURA
	PRESA BIPOLARE 10A+T CON ALVEOLI SCHERMATI		SERRATURA ELETTRICA
	PRESA INTERBLOCCATA CON FUSIBILE		RIVELATORE AD INFRAROSSI PASSIVI
	PULSANTE A TIRANTE		RIVELATORE A CONTATTO MAGNETICO
	PUNTO DI CHIAMATA FUORI PORTA		ALLARME LUMINOSO E SONORO -ANTINTRUSIONE
	PUNTO PER DIFFUSIONE SONORA		ALLARME SONORO ANTINTRUSIONE INTERNO

