




SEZIONE B - B

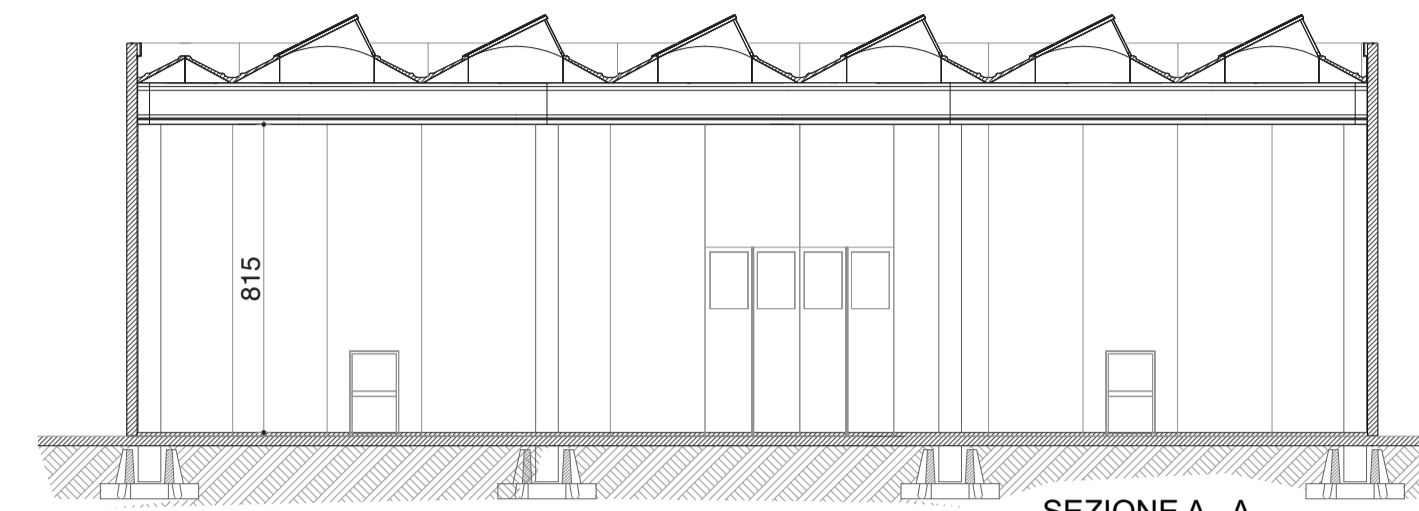


SEZIONE A - A

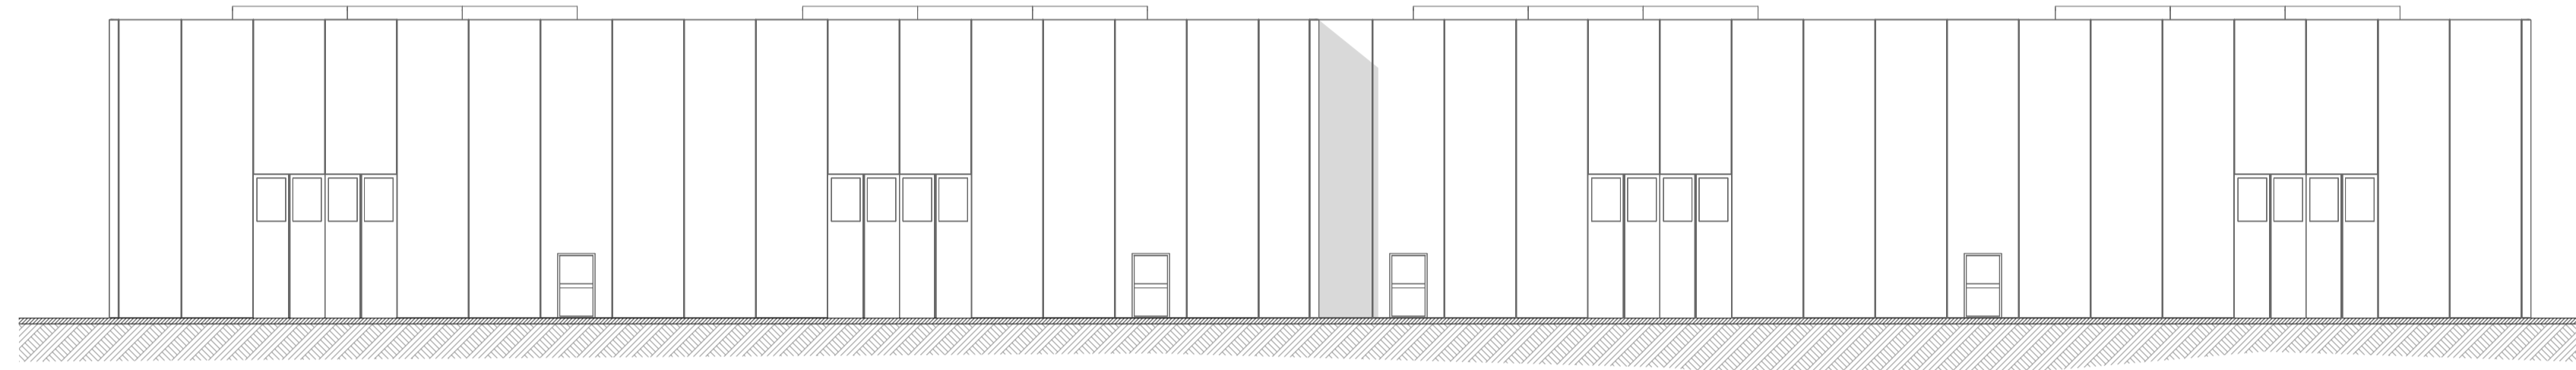


PROSPETTO SUD - OVEST

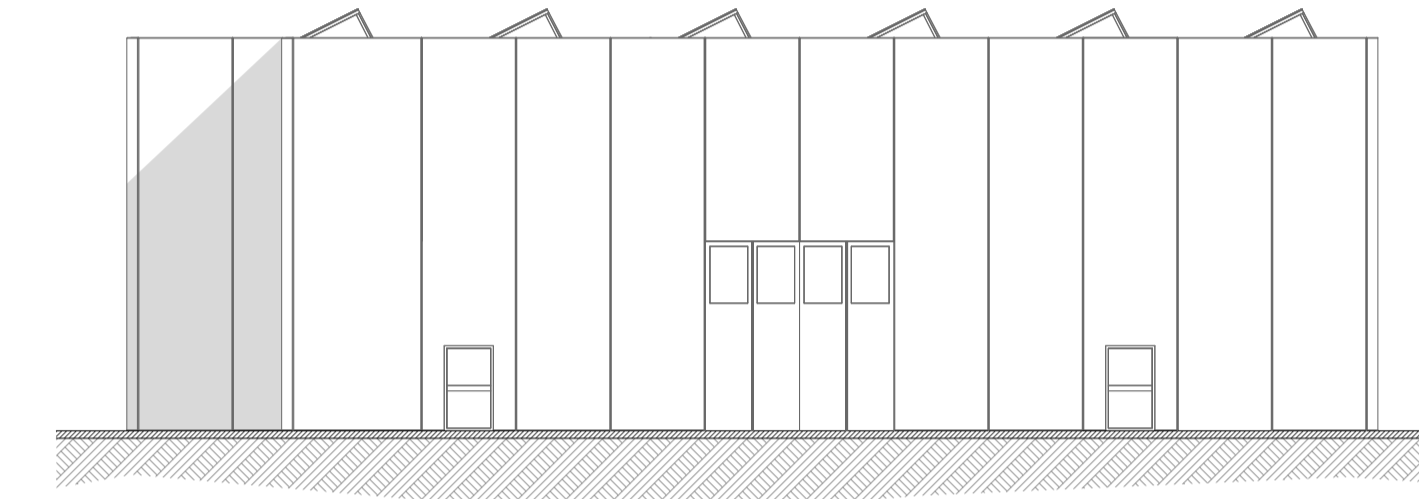



PROSPETTO SUD - EST

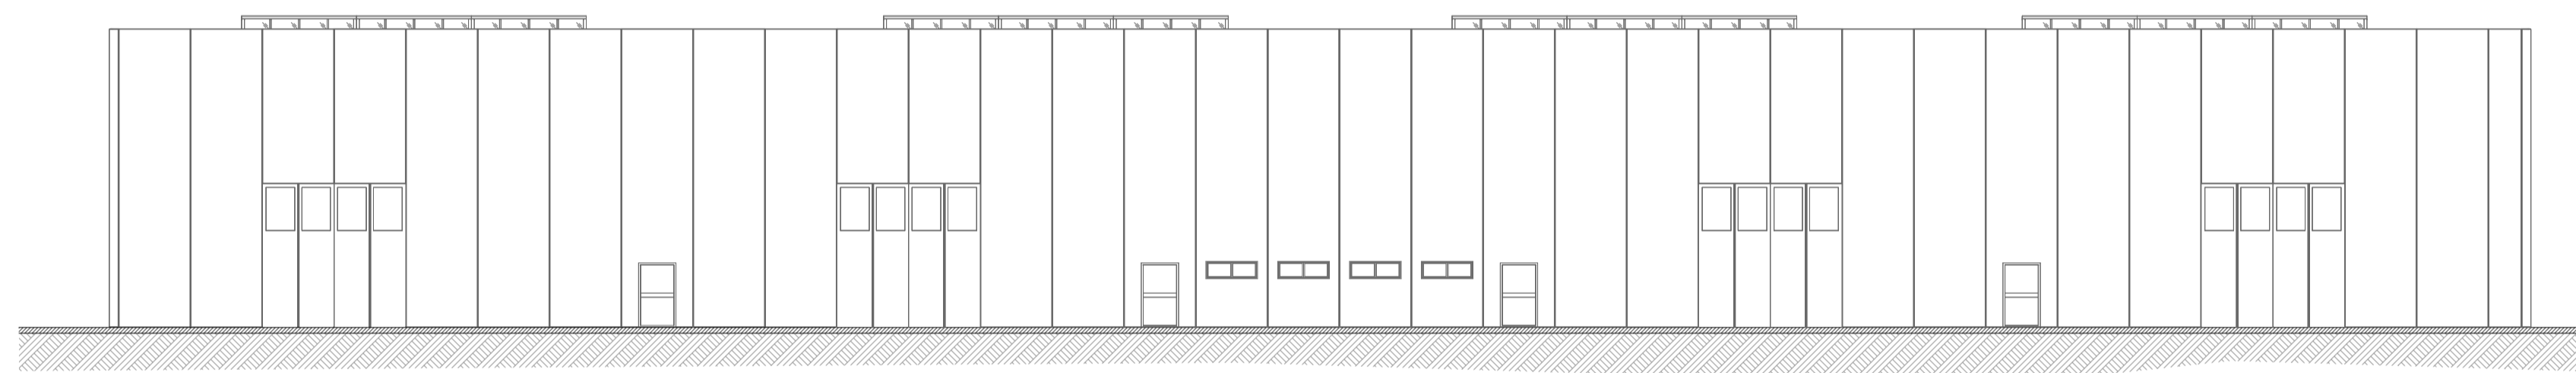

PROSPETTO NORD - EST

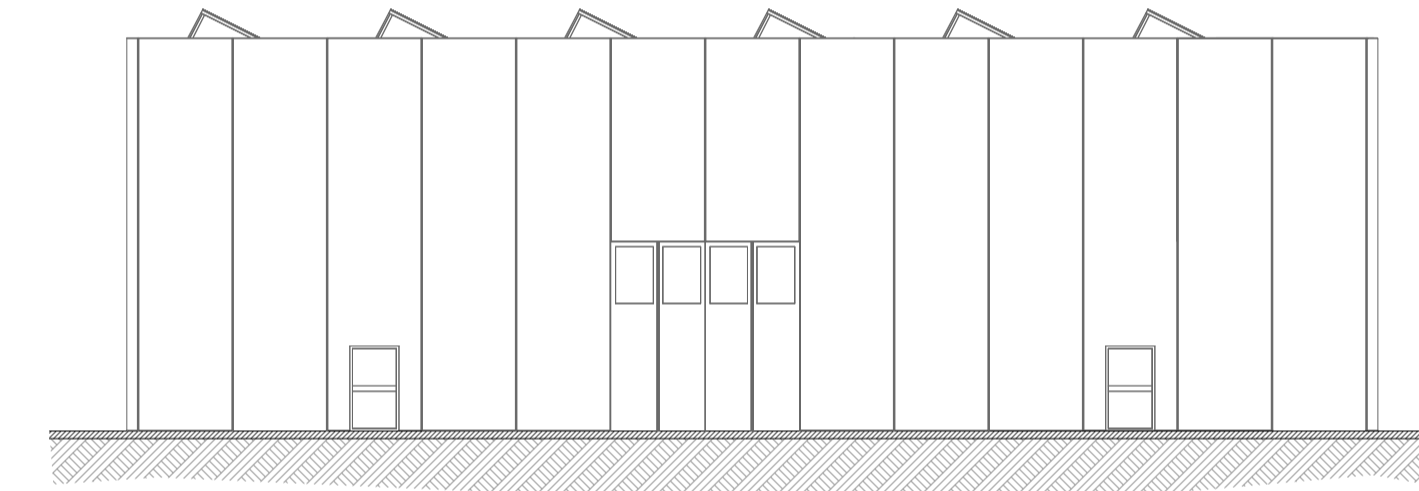

PROSPETTO NORD - OVEST

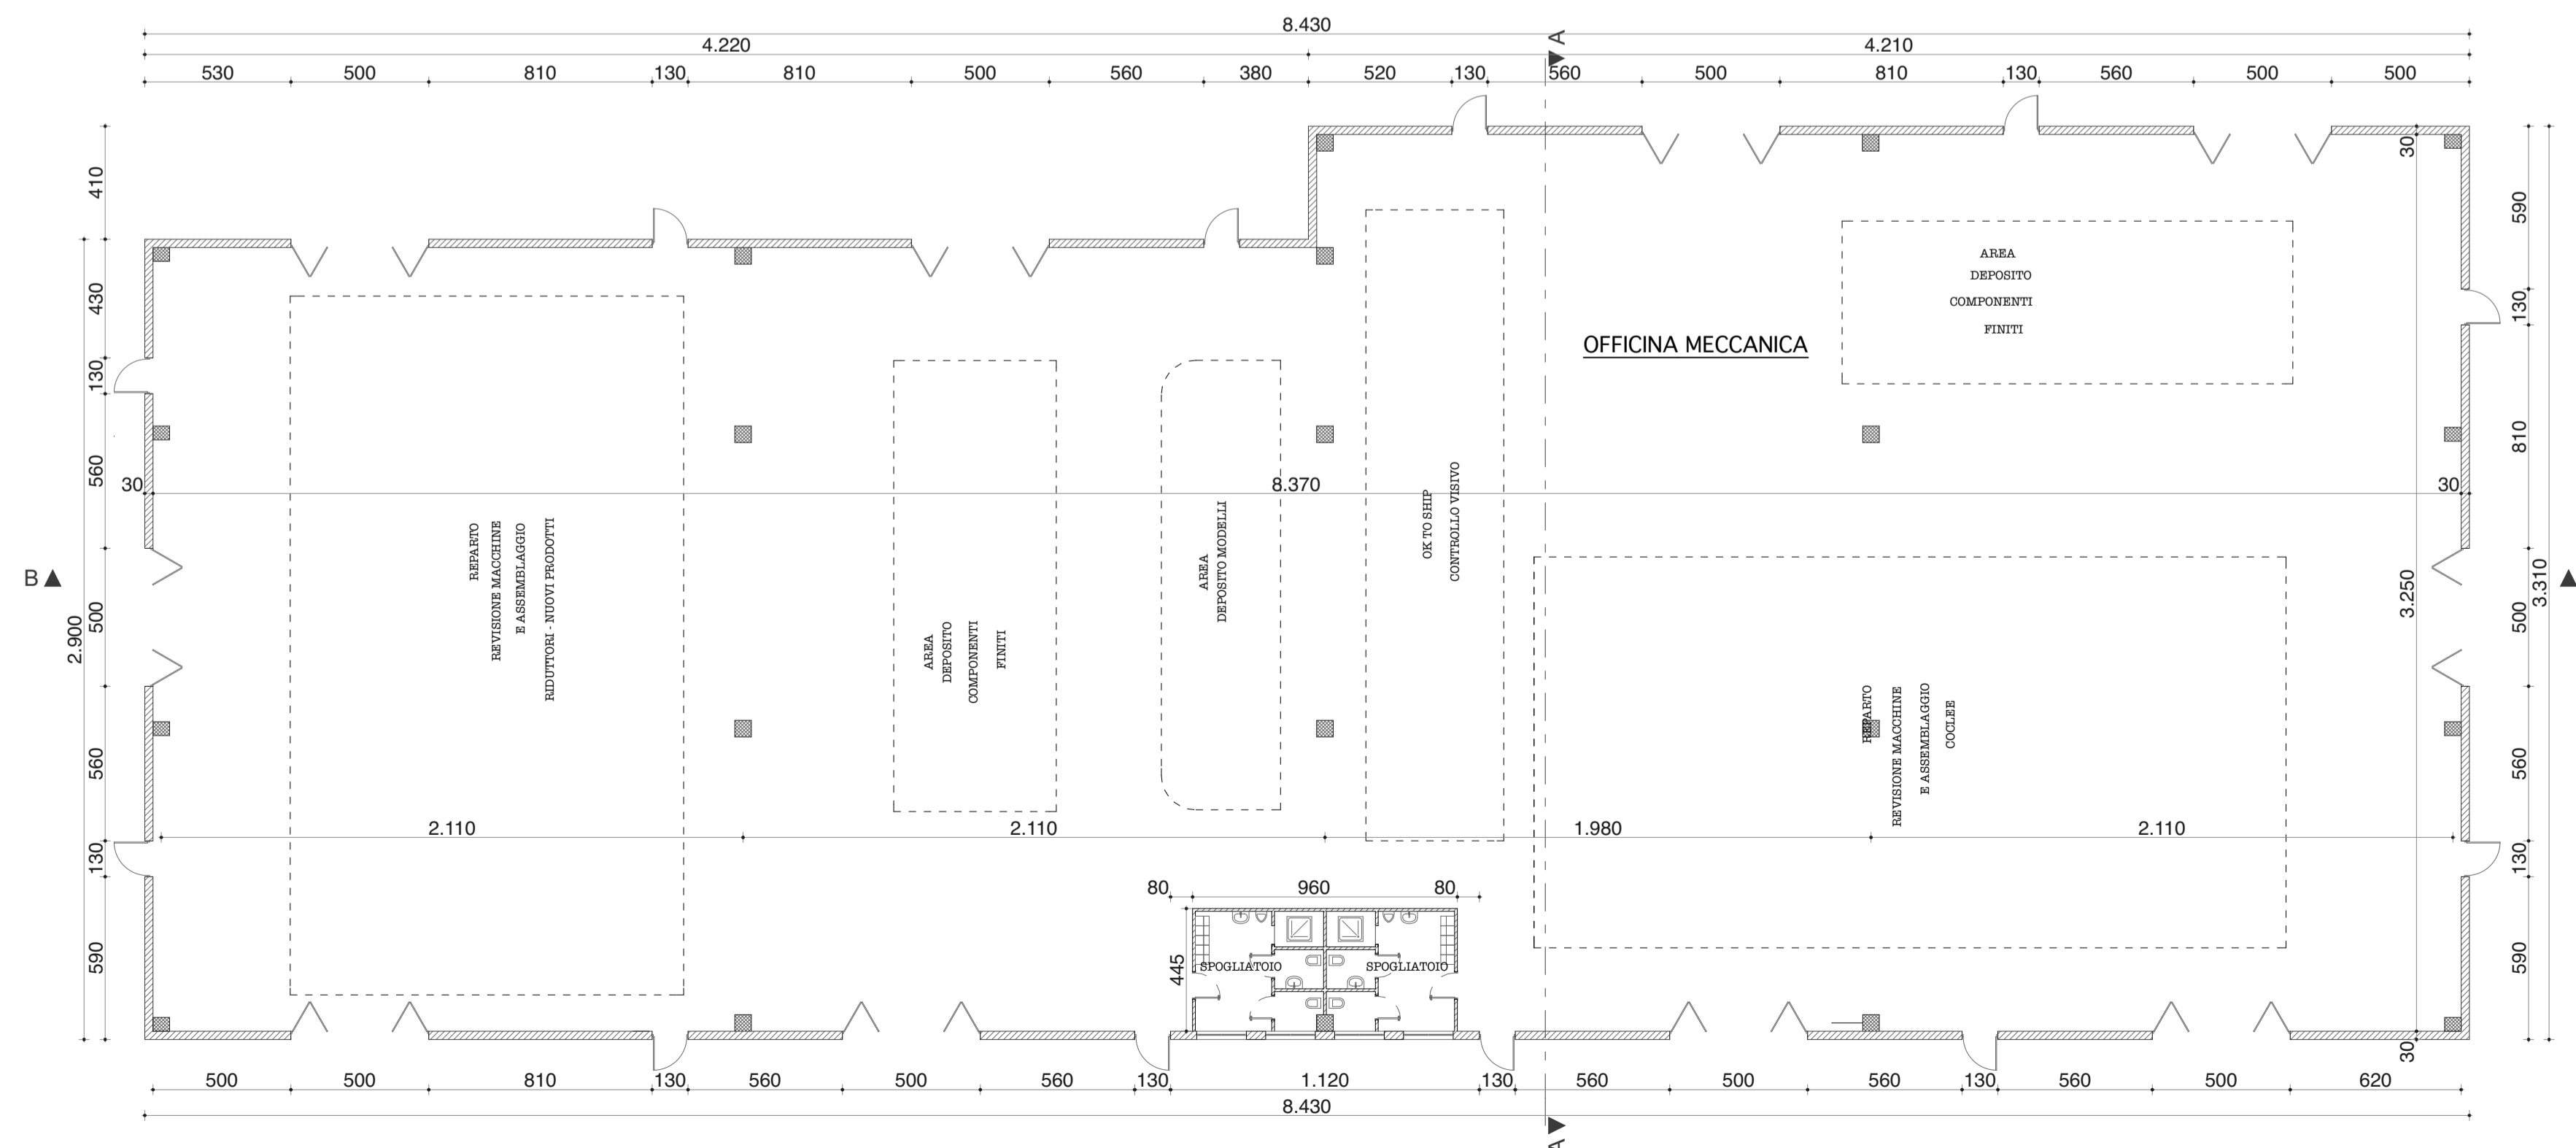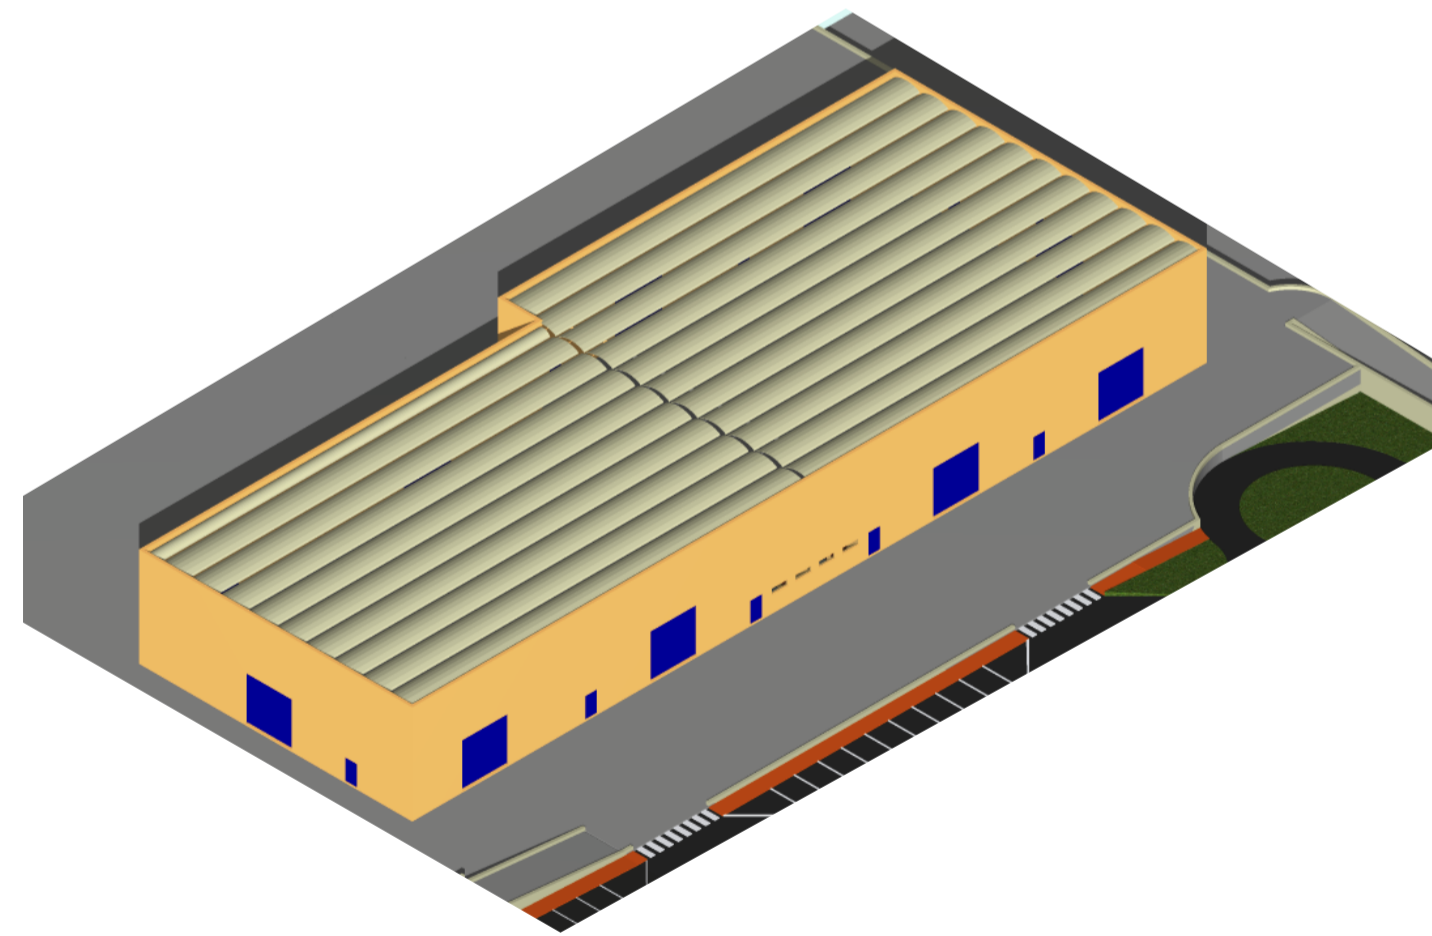

COMUNE DI TORGIANO		
LOCALITA'	FERRIERA	
PROPRIETA'	O.M.G. Officine Meccaniche Galletti S.r.l. Etruria Leasing S.p.a.	
REALIZZAZIONE CENTRO ARTIGIANALE - INDUSTRIALE in loc. Ferriera		
SCALA	PIANTE	TAVOLA 8
PERUGIA	PROSPETTI	
OPERATORE	SEZIONI	