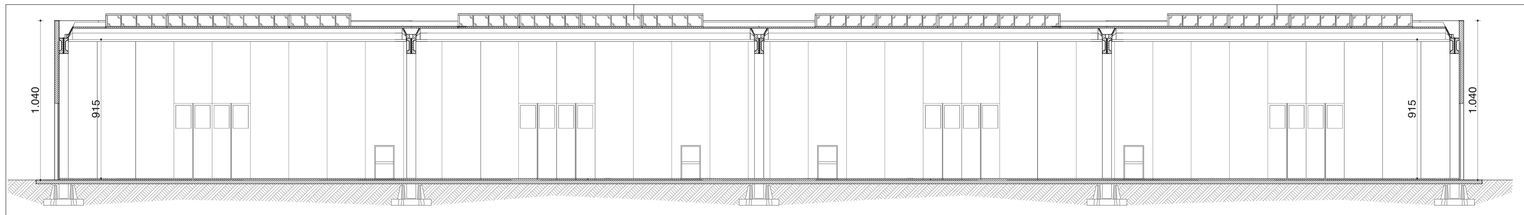

SEZIONE B - B

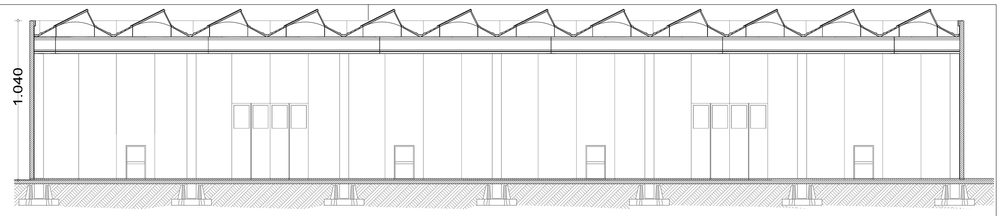

SEZIONE A - A

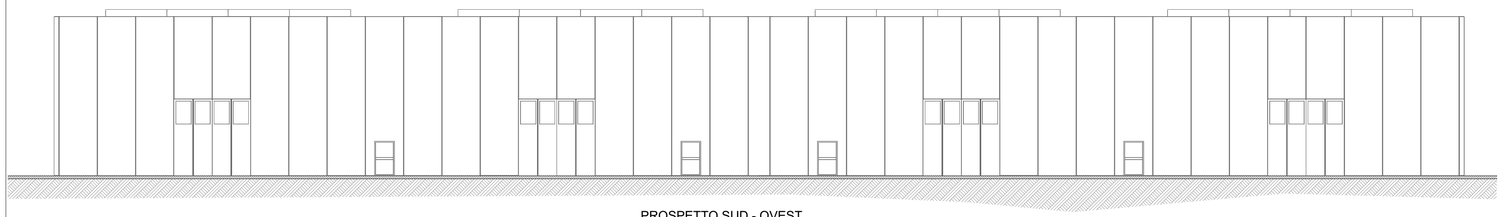

PROSPETTO SUD - OVEST

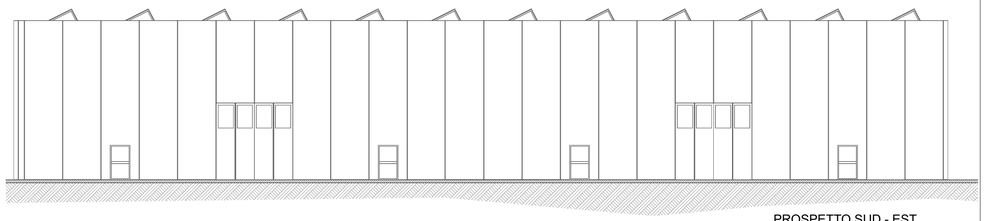

PROSPETTO SUD - EST

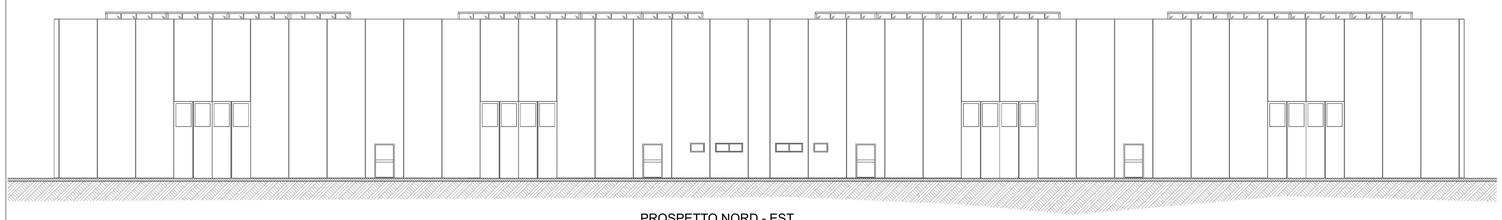

PROSPETTO NORD - EST

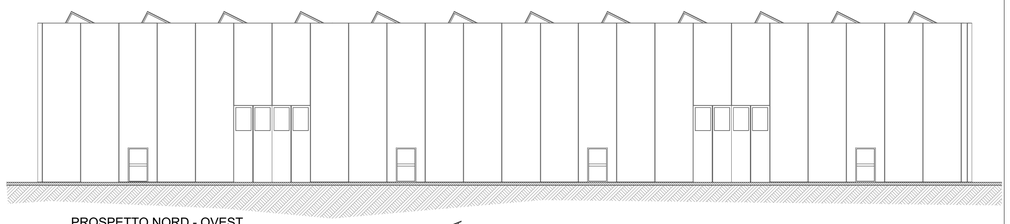

PROSPETTO NORD - OVEST

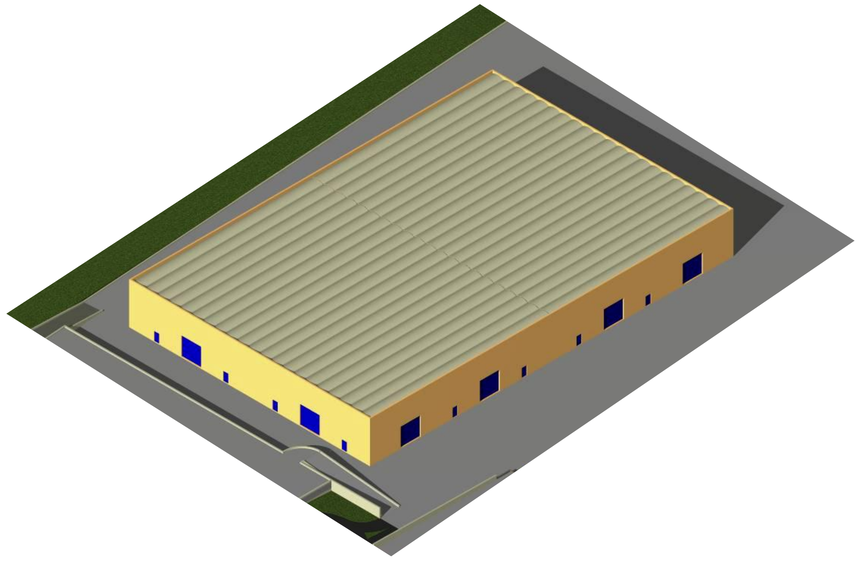

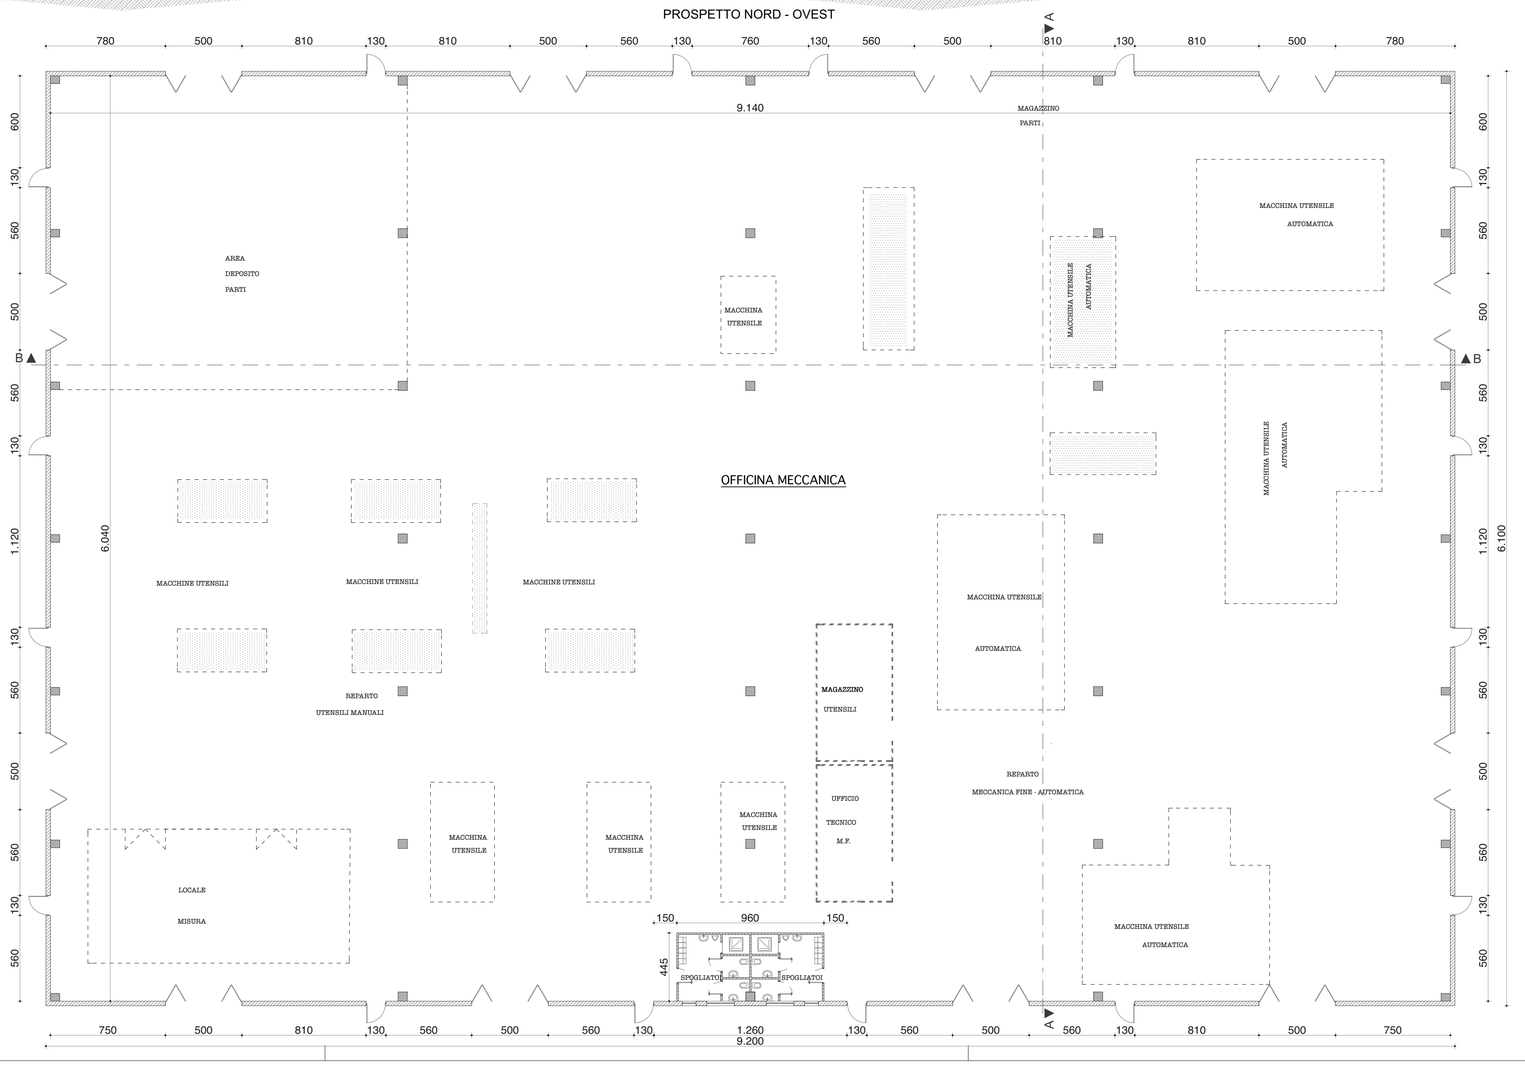

COMUNE DI TORGIANO	
LOCALITA' FERRIERA	
PROPRIETA' O.M.G. Officine Meccaniche Galletti S.r.l. Etruria Leasing S.p.a.	
REALIZZAZIONE CENTRO ARTIGIANALE - INDUSTRIALE in loc. Ferriera	EDIFICIO M - N
SCALA	PIANTE PROSPETTI SEZIONI
PERUGIA li *Luglio 2010*	TAVOLA 7
OPERATORE	

PROGETTISTA — ORDINE DEGLI INGEGNERI DELLA PROVINCIA DI PERUGIA — Sezione A N° A2566 — MATTEO MENGONI — SETTORE CIVILE E AMBIENTALE — SETTORE INDUSTRIALE — SETTORE DELL'INFORMAZIONE

DOTT. ING. RUGINI GIULIANO — ALBO INGEGNERI PROV. DI PERUGIA N. 1798 — SEZIONE A

Elaborazioni grafiche Studio Rugini, Perugia - lic. Cigraph R/CHM0597216934280