VIA SIGNORIA – DA "PIZZICHINI" A "BARCACCIA"

RIFACIMENTO TOTALE PUBBLICA ILLUMINAZIONE:
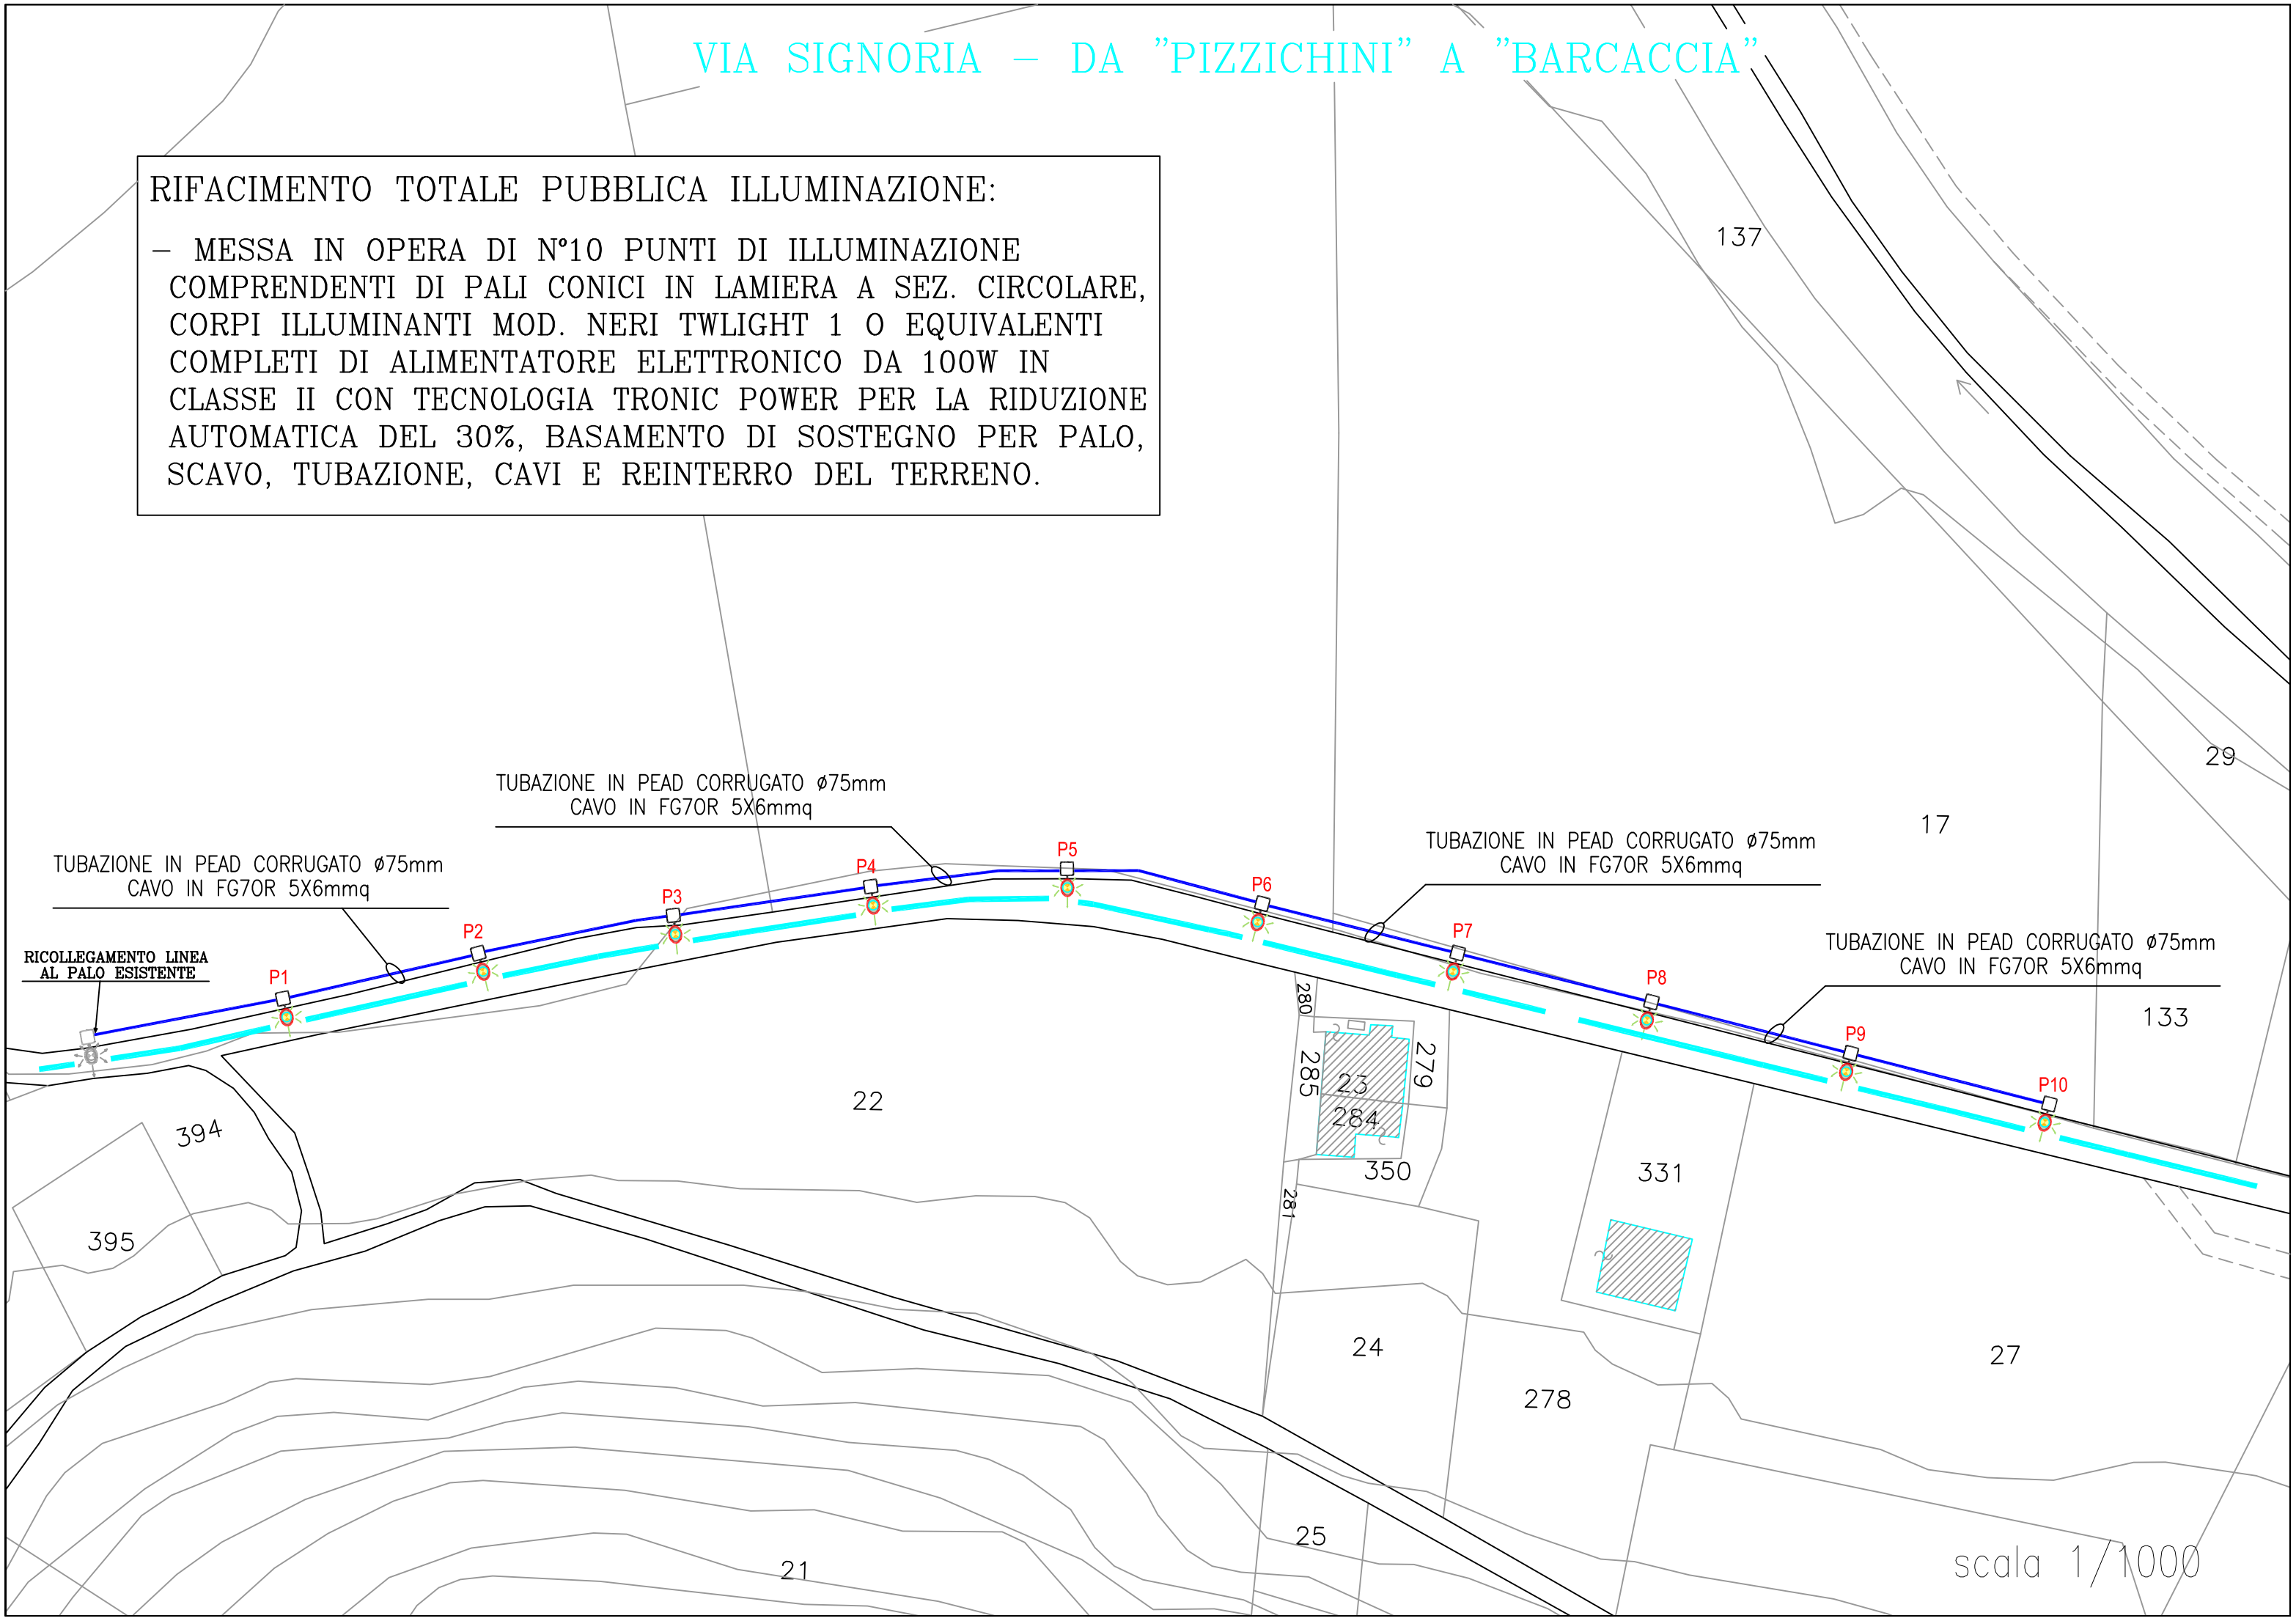
– MESSA IN OPERA DI N°10 PUNTI DI ILLUMINAZIONE COMPRENDENTI DI PALI CONICI IN LAMIERA A SEZ. CIRCOLARE, CORPI ILLUMINANTI MOD. NERI TWLIGHT 1 O EQUIVALENTI COMPLETI DI ALIMENTATORE ELETTRONICO DA 100W IN CLASSE II CON TECNOLOGIA TRONIC POWER PER LA RIDUZIONE AUTOMATICA DEL 30%, BASAMENTO DI SOSTEGNO PER PALO, SCAVO, TUBAZIONE, CAVI E REINTERRO DEL TERRENO.