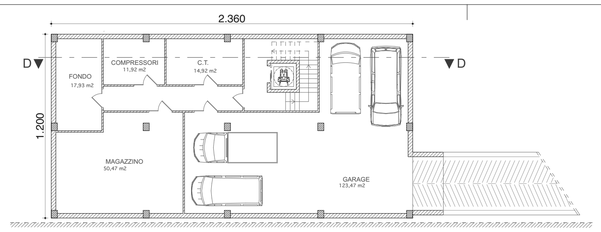

PIANO INTERRATO

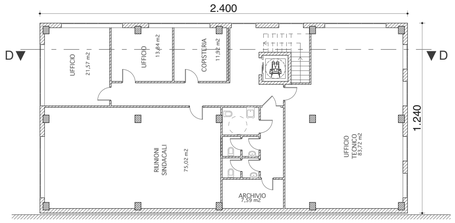

PIANO PRIMO

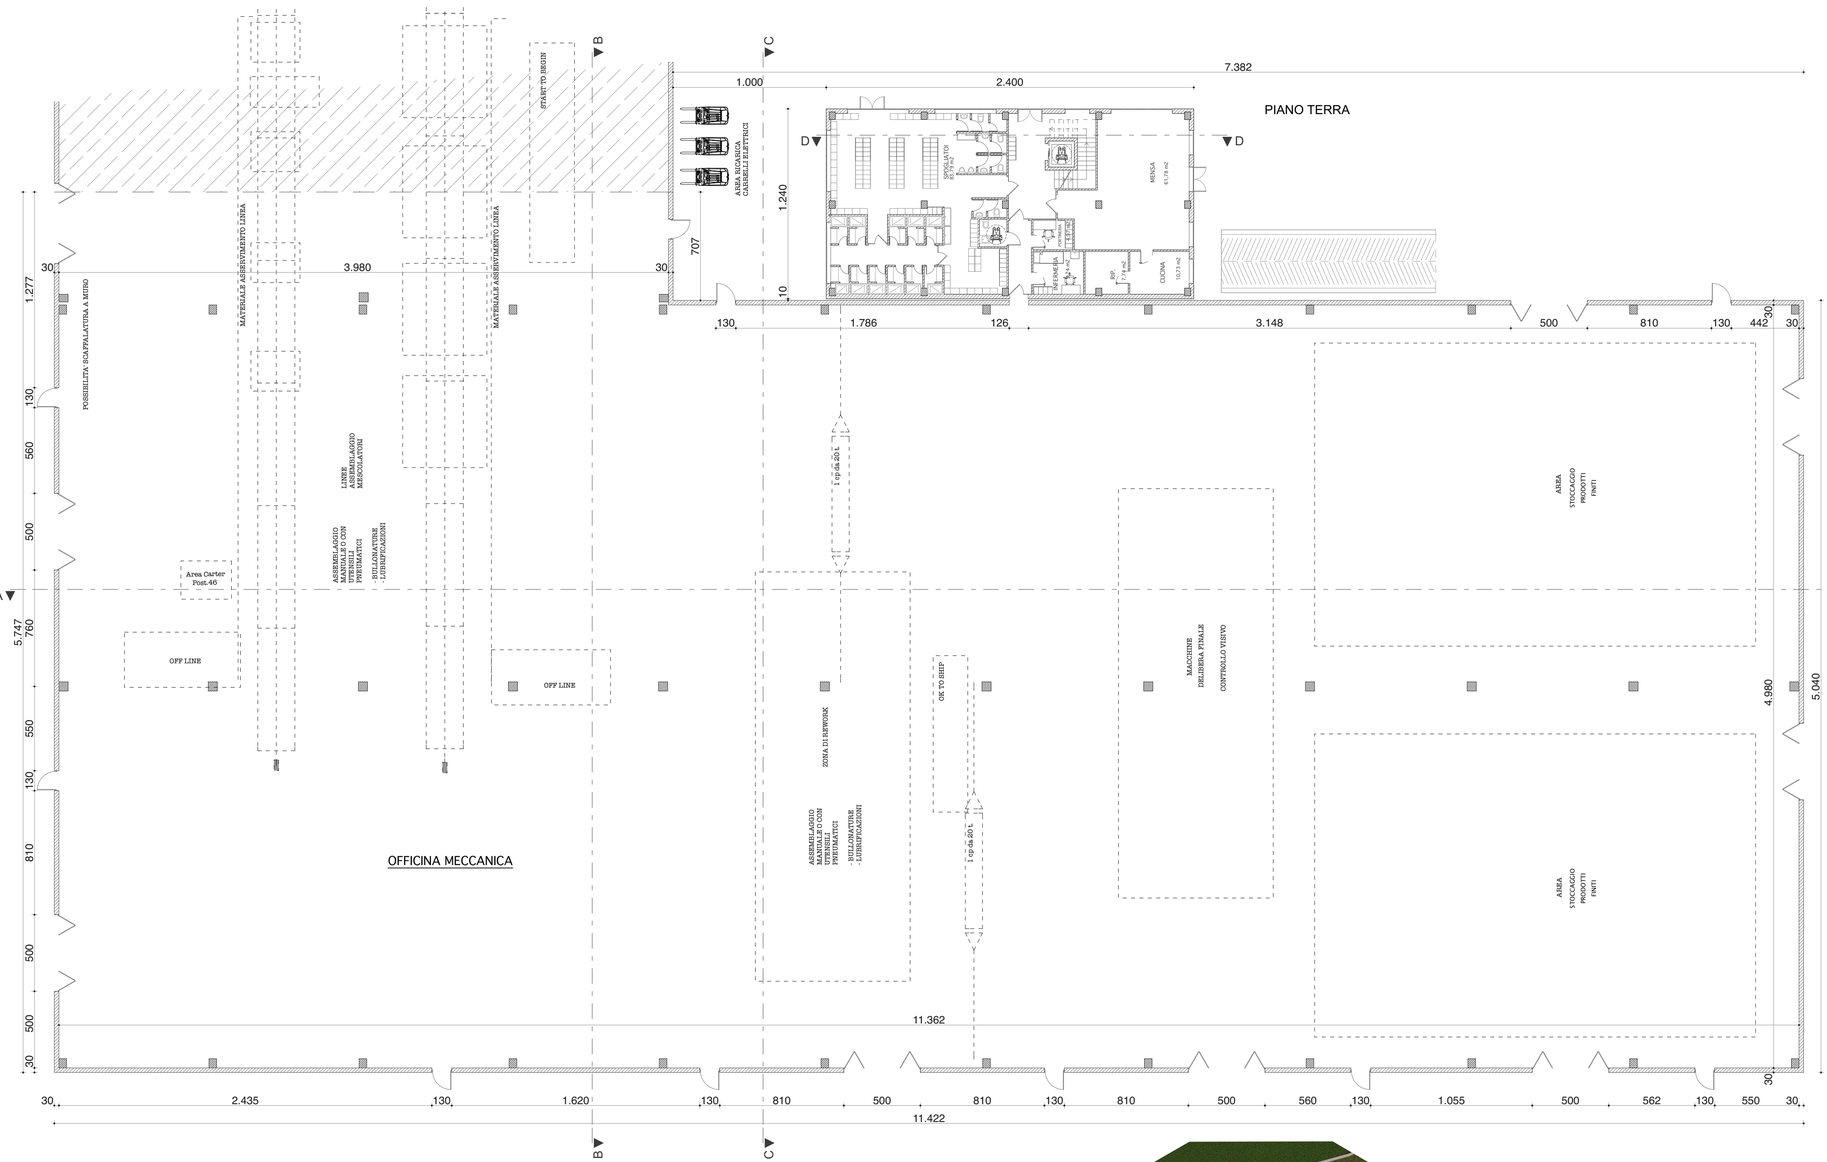

COMUNE DI TORGIANO	
LOCALITA' FERRIERA	
PROPRIETA' O.M.G. Officine Meccaniche Galletti S.r.l. Etruria Leasing S.p.a.	
REALIZZAZIONE CENTRO ARTIGIANALE - INDUSTRIALE in loc. Ferriera	EDIFICI L - S
SCALA	PIANTE
PERUGIA li *Luglio 2010*	TAVOLA 5
OPERATORE	

PROGETTISTA: PROVINCIA DI PERUGIA Sezione A N° A2566 MATTEO MENGONI

DIRETTORE DEI LAVORI: GEOM. RUGINI GIULIANO Collegio Provinciale di Perugia N° 1798

Elaborazioni grafiche Studio Rugini, Perugia - lic. Cigraph R/CHM059721693428O