


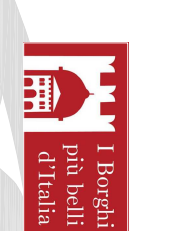

COMUNE DI  
TORIGLIANO Perugia



S.U.A.P.E.

Società Unica per le Attività Produttive e per l'attività Edilizia


PROGETTO DI RISTRUTTURAZIONE EDILIZIA EDIFICI ESISTENTI

RIQUALIFICAZIONE ENERGETICA COMPLESSIVA

CAMBIO DI CATEGORIA FUNZIONALE RICETTIVA

**BORGO BRUFA SPA RESORT**

Soc. Borgo Brufa S.r.l.

Torgliano Loc. Brufa Via del Colle, 38

PROGETTO: 1:500

PROGETTO: 1:500

GARAGE COPERTO

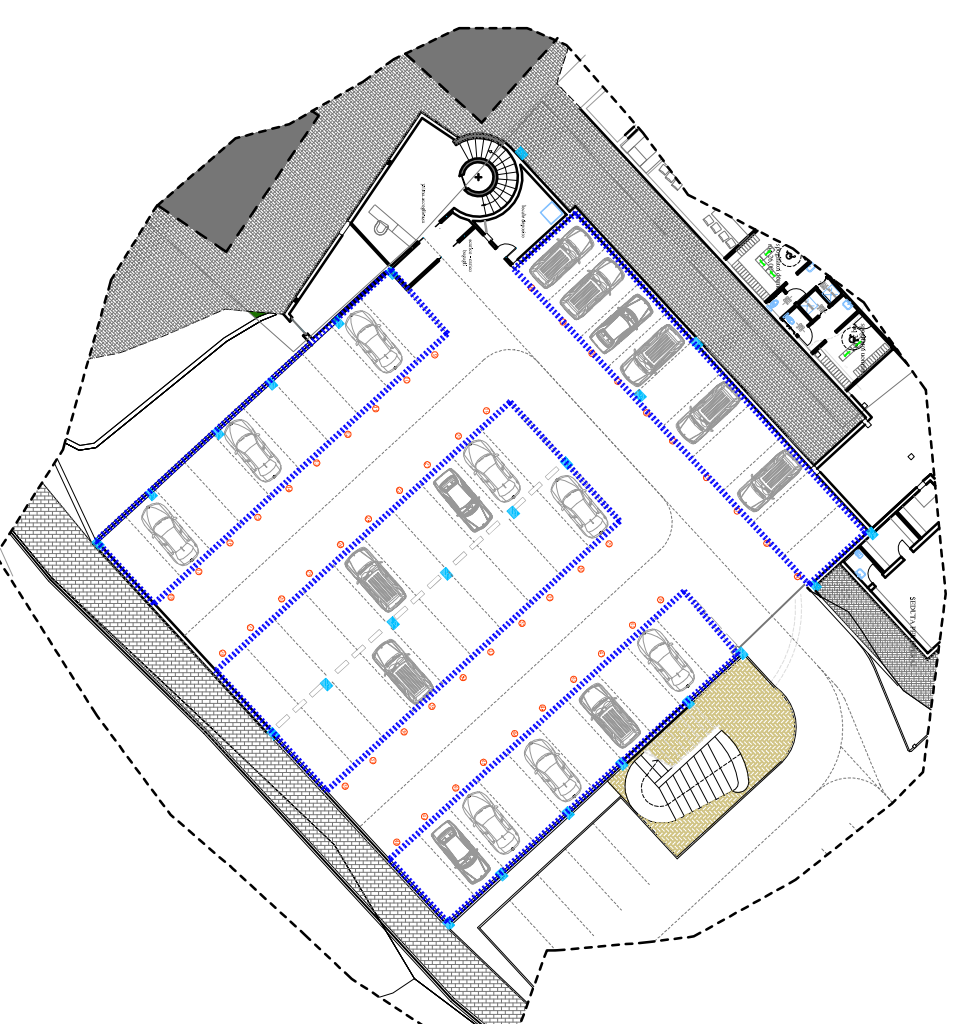


560

560

GARAGE COPERTO

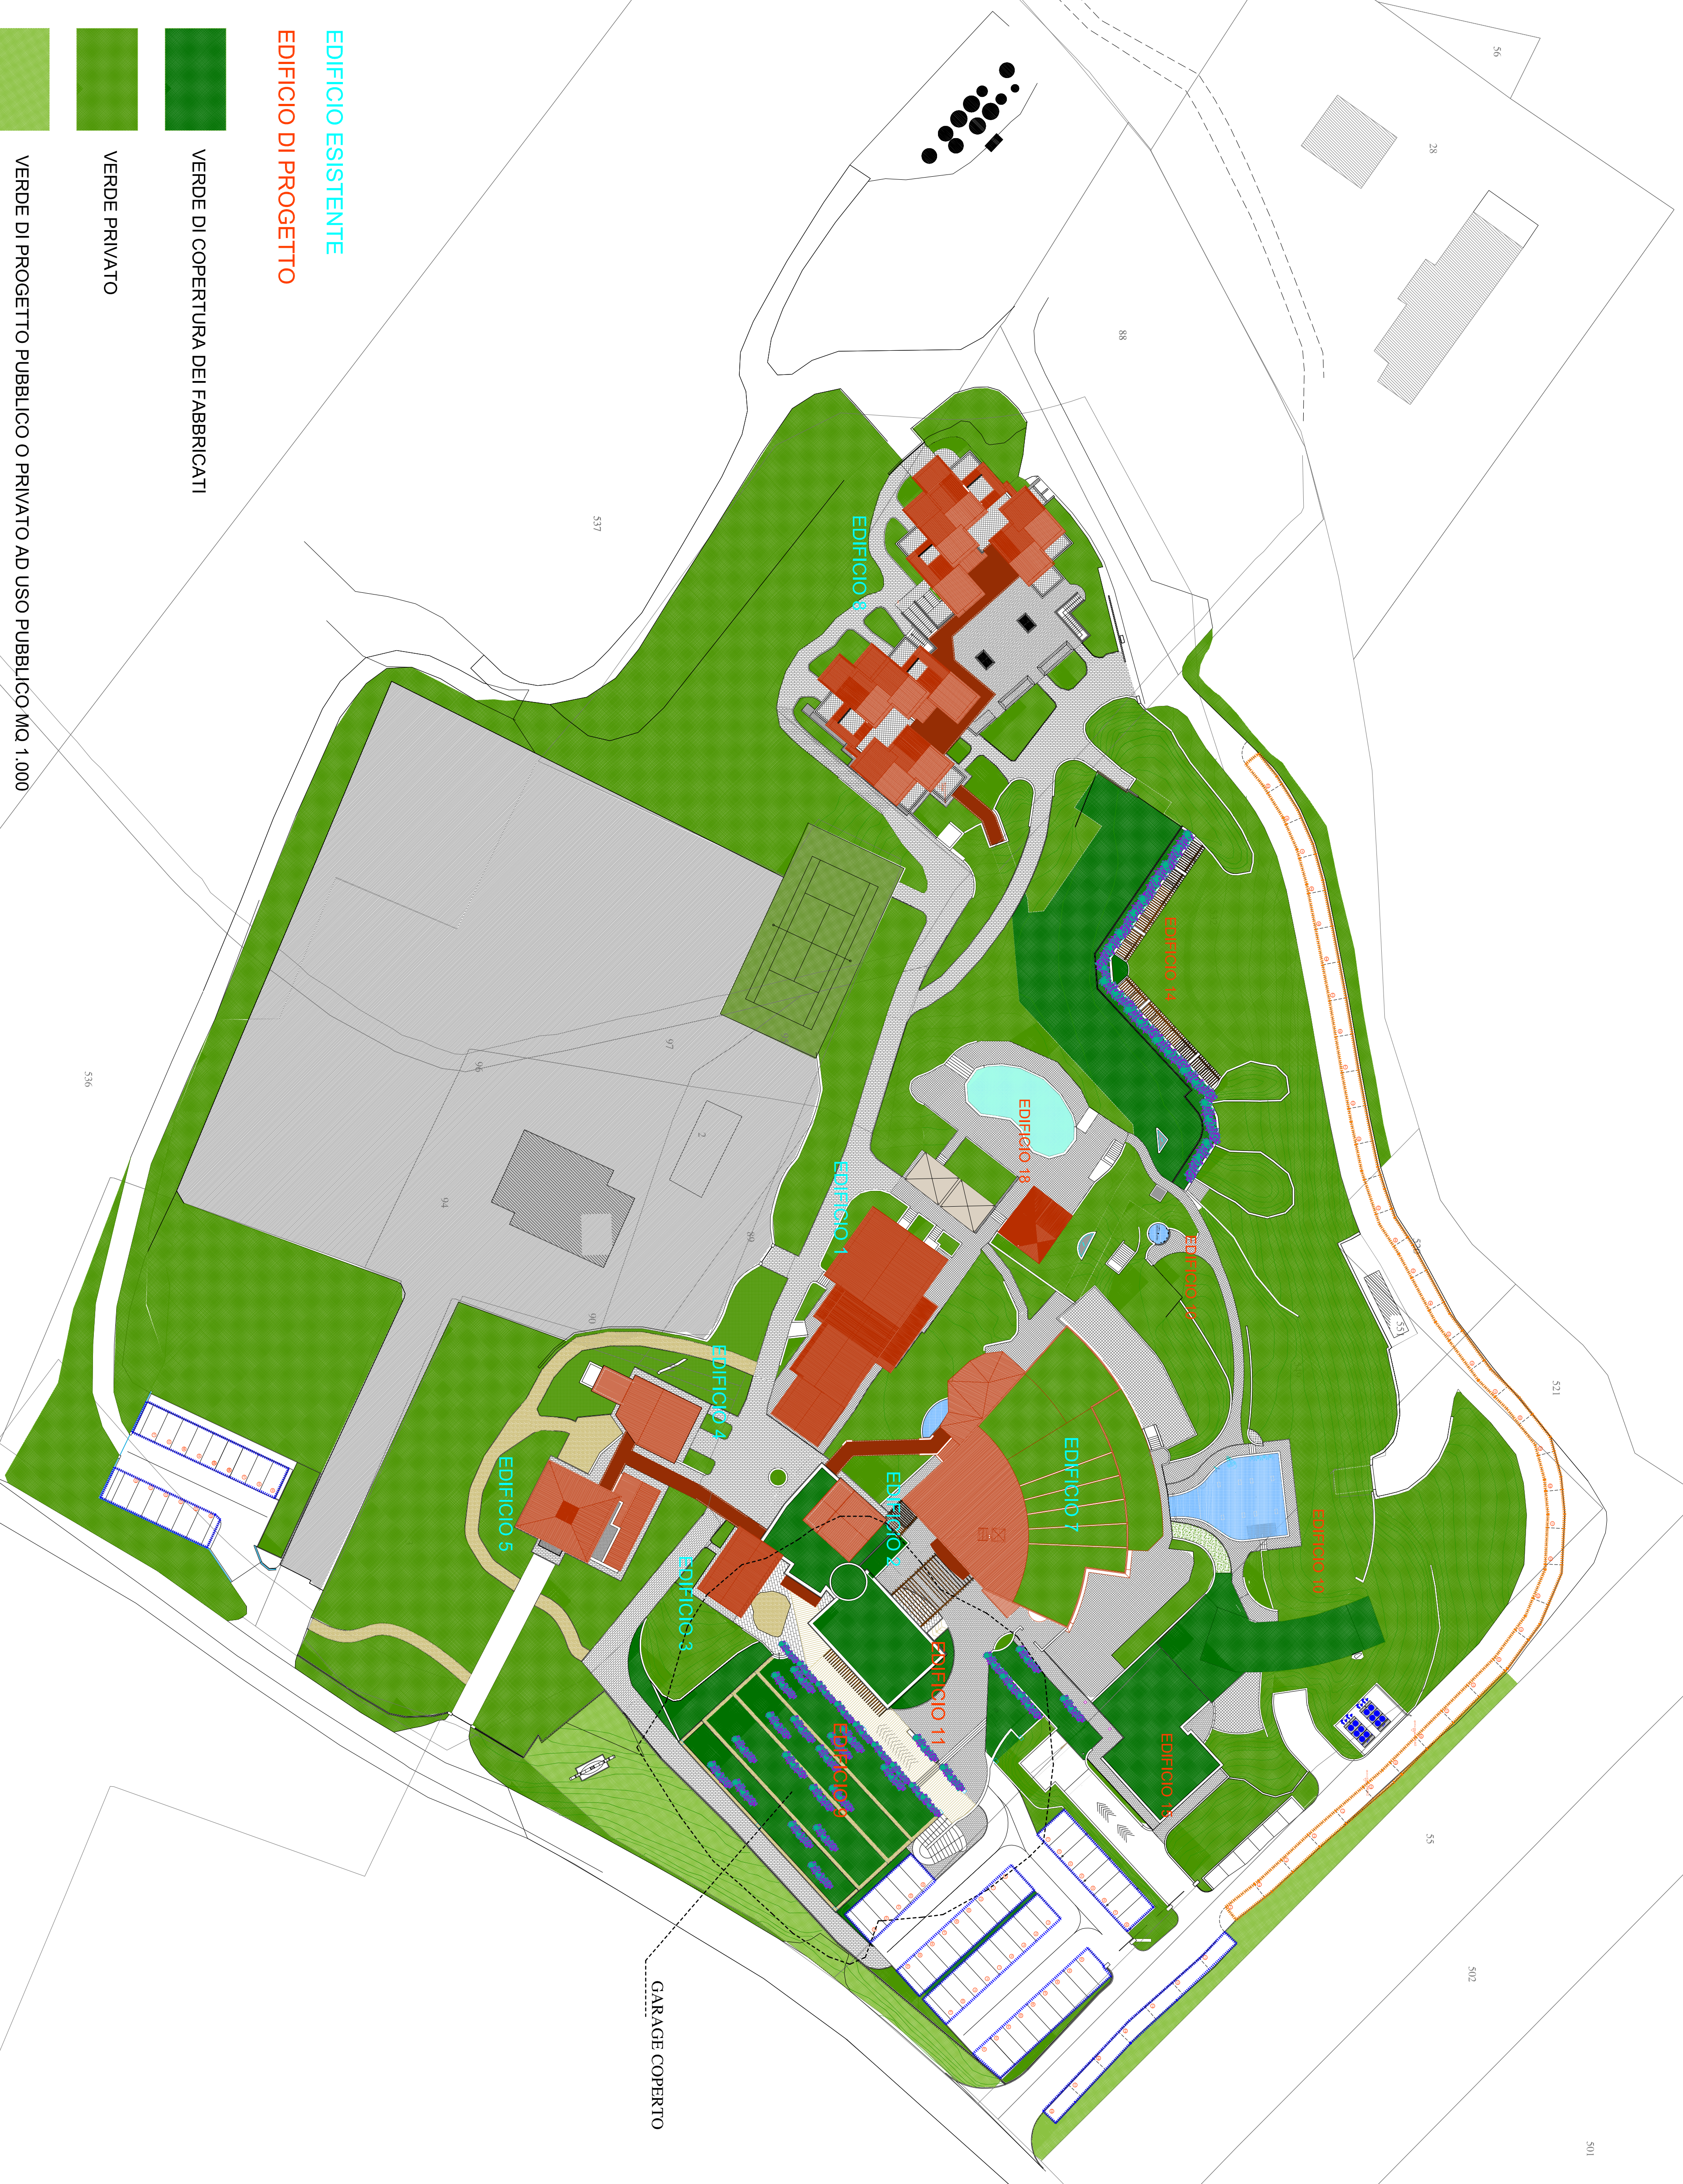

EDIFICIO ESISTENTE

EDIFICIO DI PROGETTO

VERDE DI COPERTURA DEI FABBRICATI

VERDE PRIVATO

VERDE DI PROGETTO PUBBLICO O PRIVATO AD USO PUBBLICO MQ. 1.000

PARCHEGGI PERTINENZIALI N° 37

PARCHEGGI PUBBLICI N° 112

PARCHEGGI PUBBLICI N° 112