


Planimetria tratto stradale
(rapp. 1:200)

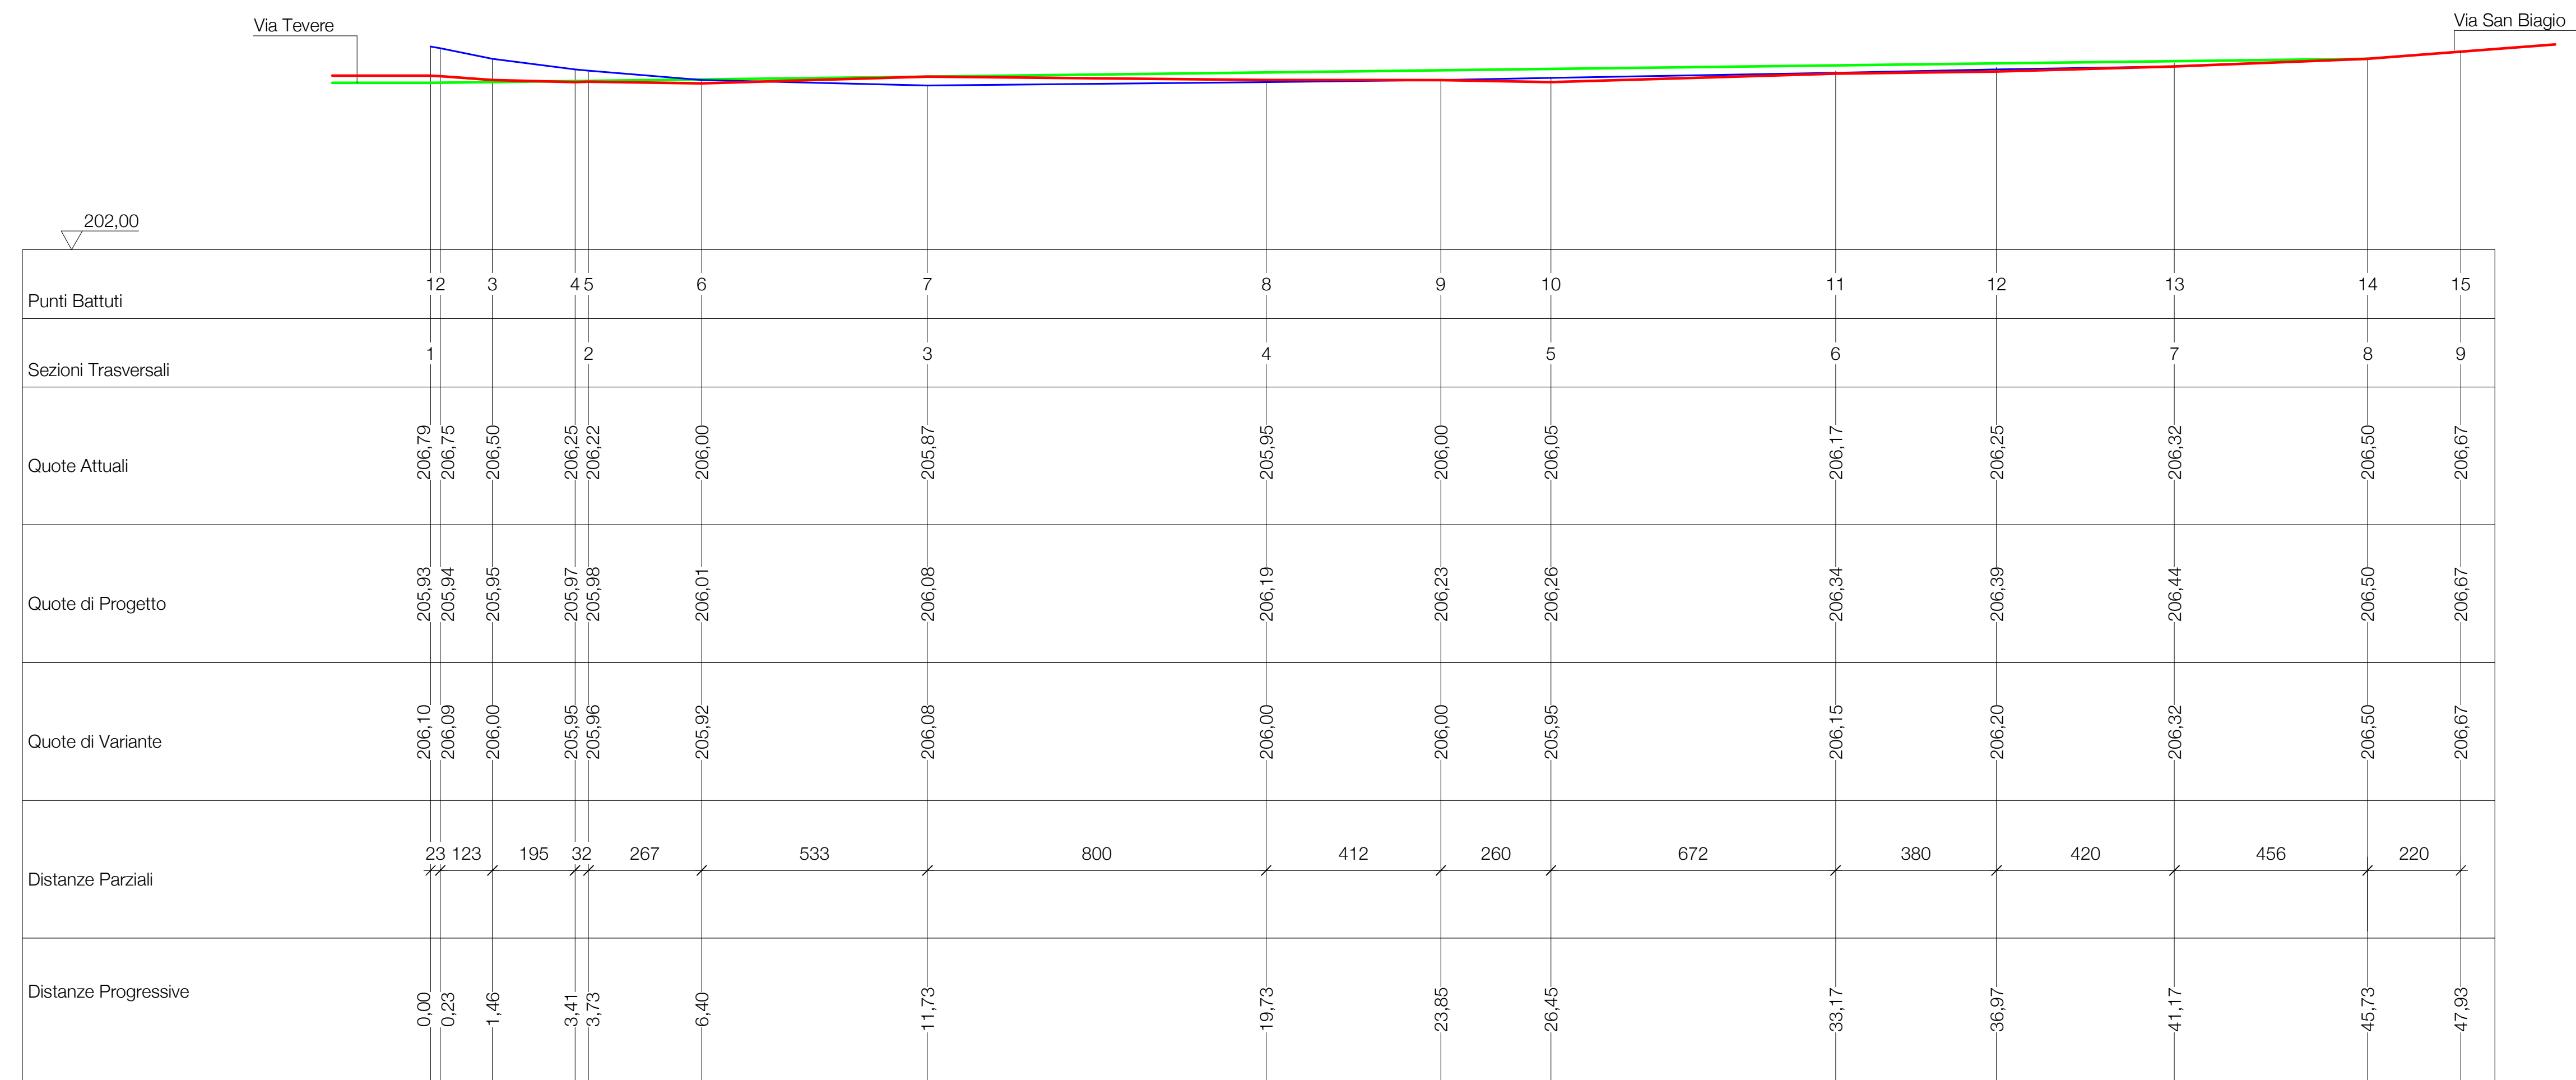

Profilo Longitudinale
(rapp. 1:100)

- Stato Attuale
- Progetto
- Variante

COMUNE DI TORGIANO
(provincia di Perugia)

Variante al Piano Attuativo di iniziativa
Pubblica Privata - Comparto "FI1"
denominato San Biagio

Oggetto della tavola VARIANTE Progetto stradale - Tratto via S.Biagio Planimetria e profilo longitudinale	Data settembre 2016
Progettazione	Rapporto 1:100 - 1:200

Progettazione
falchettiassociati
PROGETTI E SERVIZI ALLA PROGETTAZIONE

Elaborato n°
AV10