


SCAVI FINO ALLA PROFONDITÀ DI 1,50m - SERVIZI			
Spese di lavoro del professionista	Quantità	Prezzo	TOTALE
Progettazione	1	1.000,00	1.000,00
Coordinamento	1	1.000,00	1.000,00
...	...	...	...
<b>TOTALE</b>			<b>2.000,00</b>

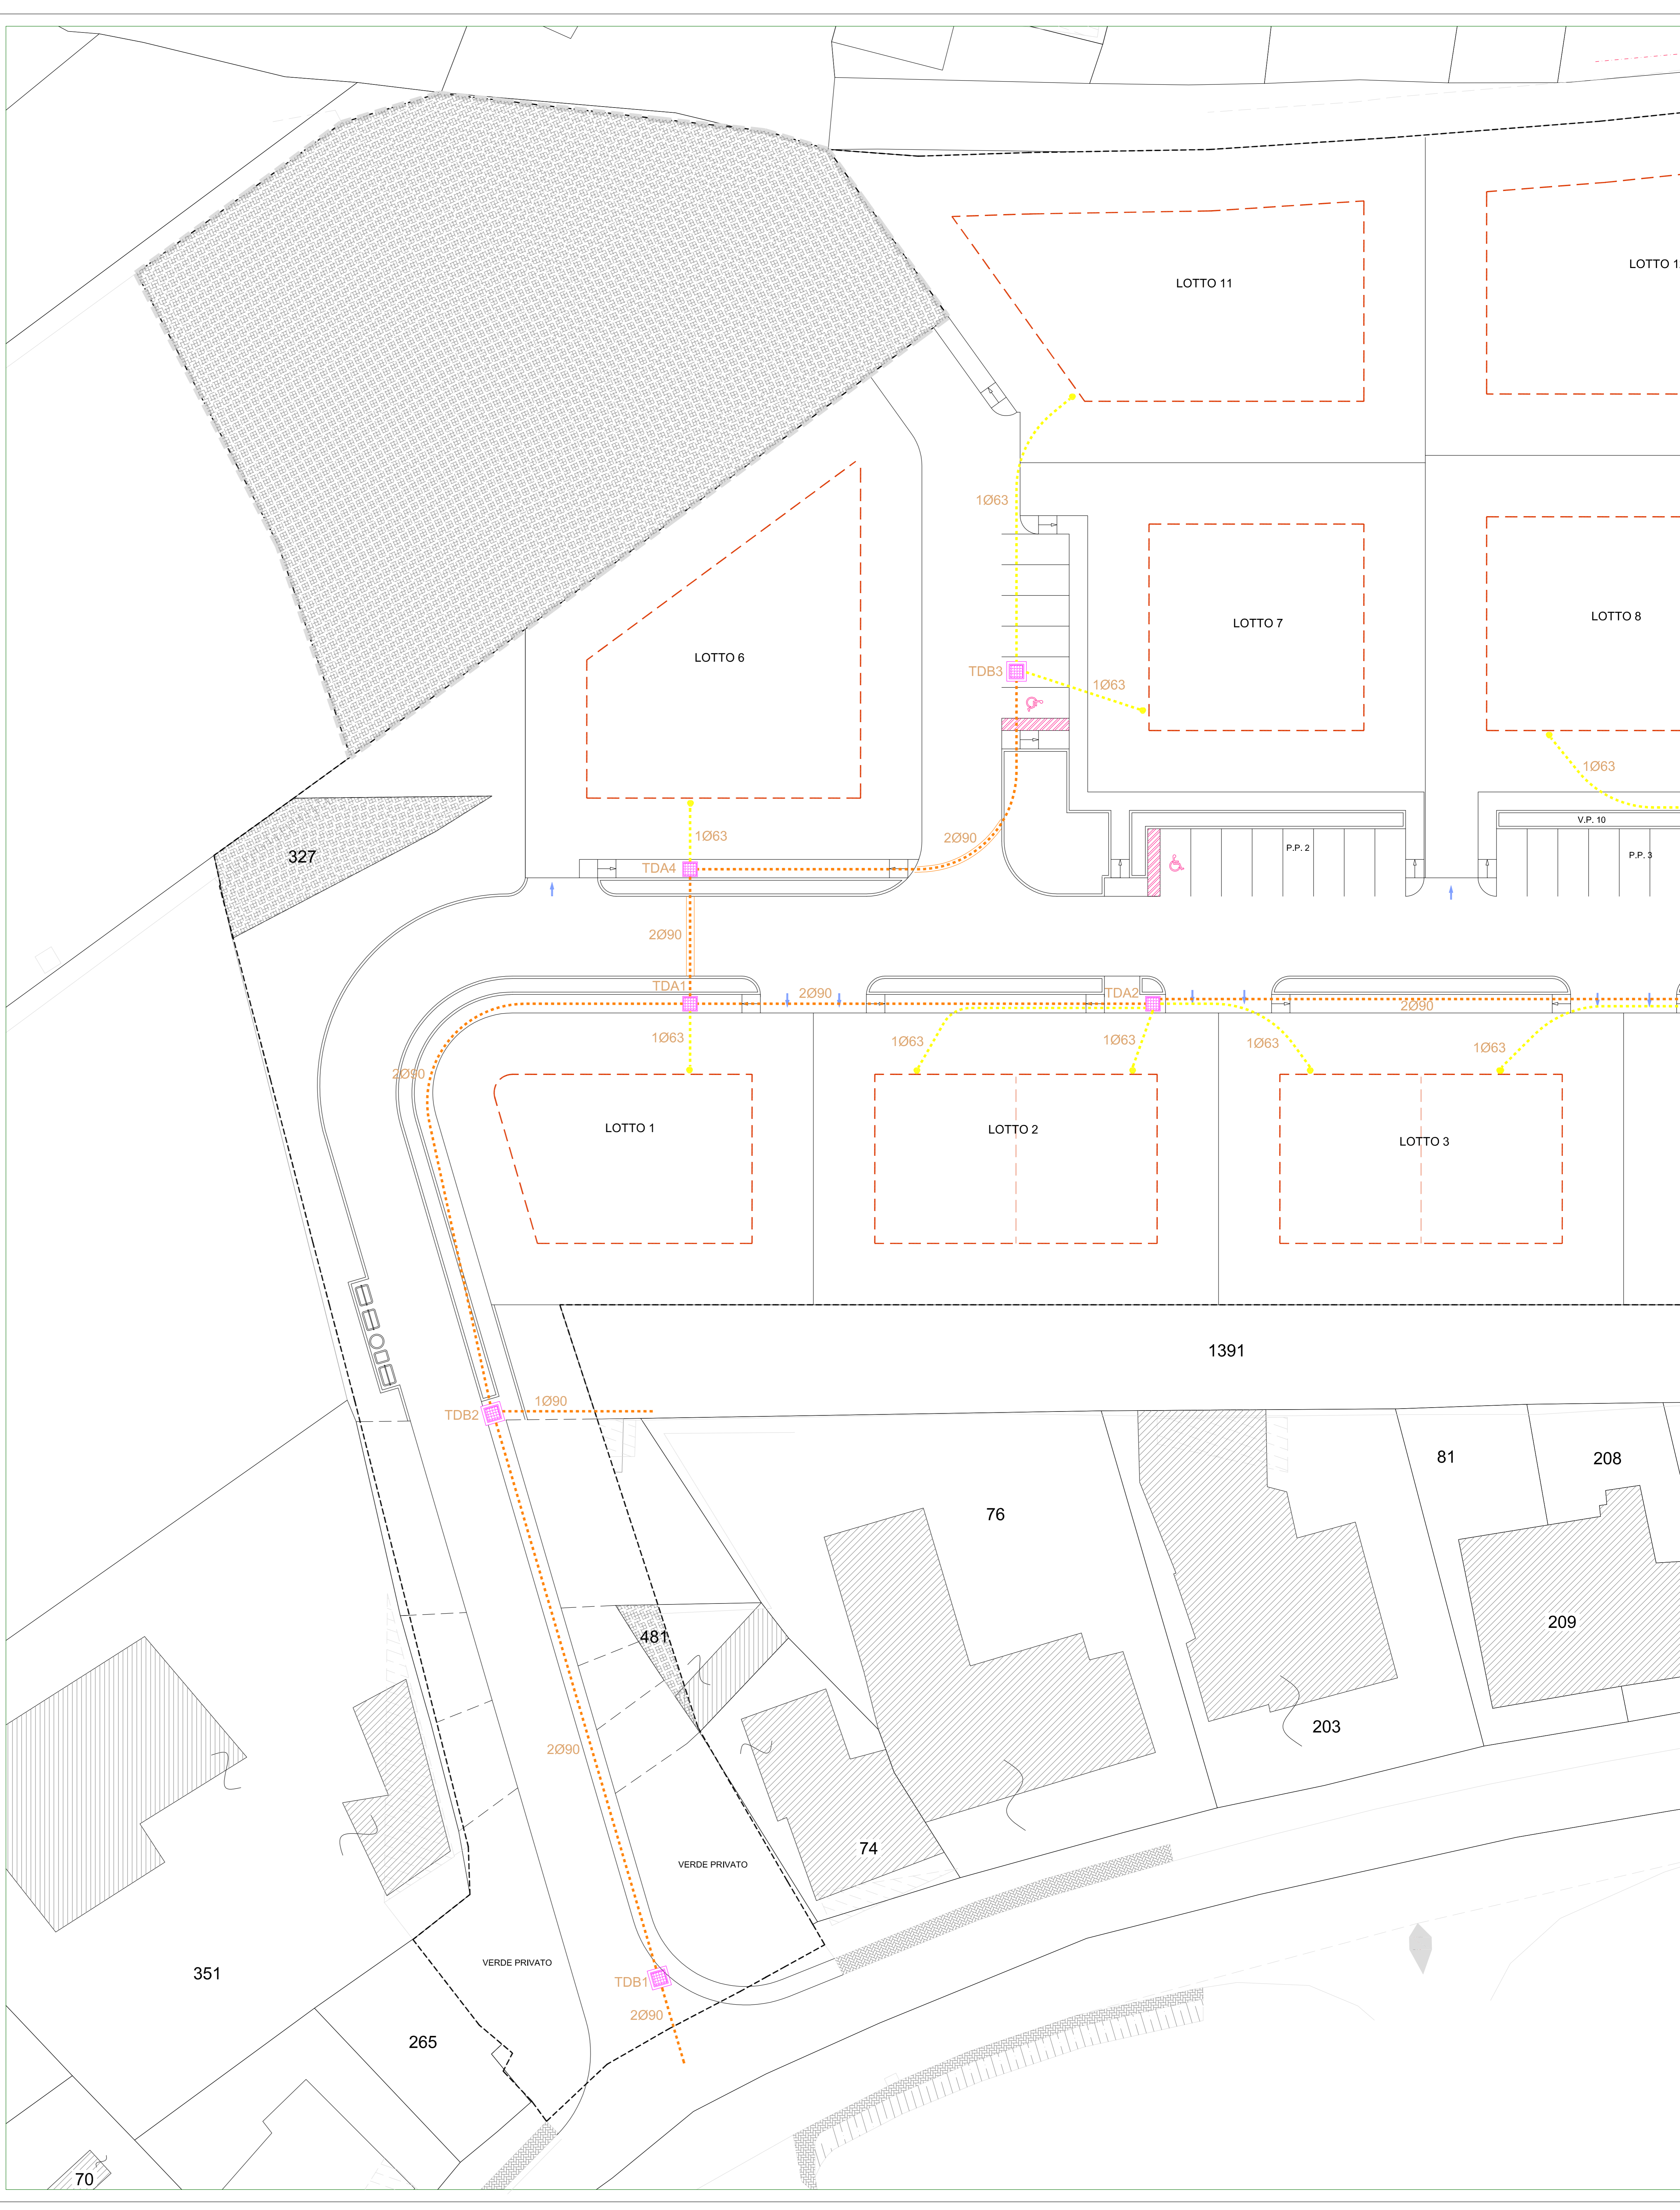

**COMUNE DI TORGIANO**

**PIANO ATTUATIVO DI INIZIATIVA PRIVATA IN VARIANTE AL P.R.G. PARTE OPERATIVA**  
L.R. 11 art. 24 comma 15

**OPERE DI URBANIZZAZIONE RETE DATI**

TAV. N. **4** / IE

Data: LUGLIO 2011 Rapp.: 1:200

Aggiornamenti:

Progettazione architettonica Arch. Giacomo Malati  
 Progettazione impianti elettrici e servizi Ing. Andrea Rossetti  
 00194 TOLUENO Corso Casaroli, 46 tel. 0743333391 e-mail: rossetti@gruppo.com

PROFICIENTE  
 GRUPPO SERRAZZI DI SERRAZZI ENRICH & C. S.p.A.  
 Viale della Pace 10