


Planimetria tratto stradale  
(rap. 1:200)

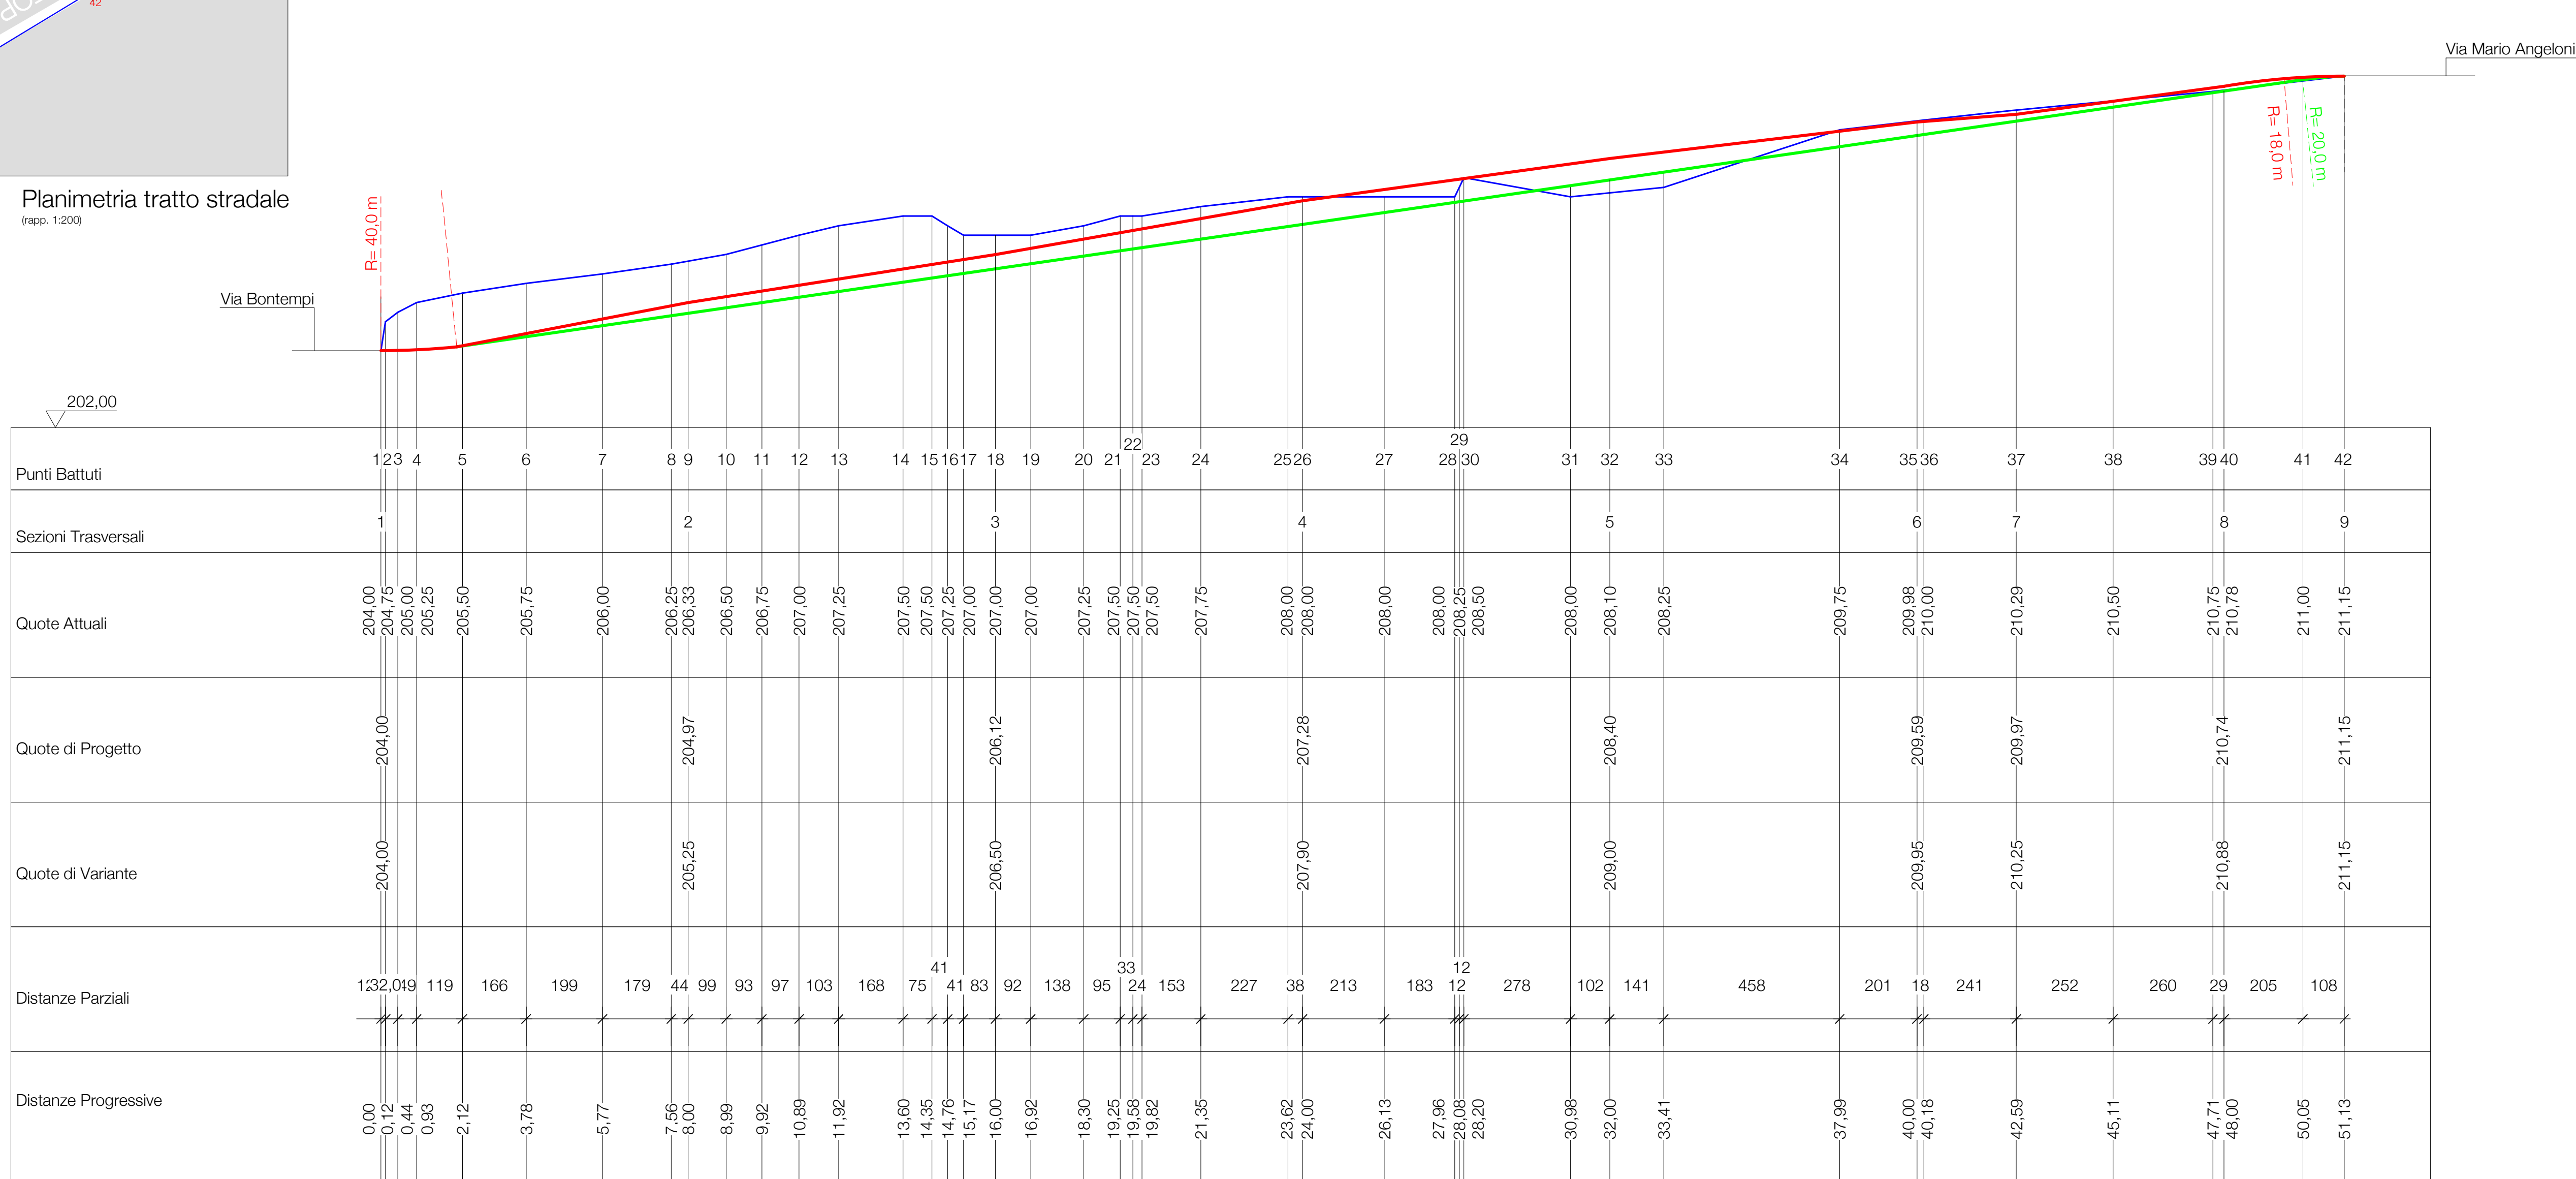

Profilo Longitudinale  
(rap. 1:100)

- Stato Attuale
- Progetto
- Variante

COMUNE DI TORGIANO  
(provincia di Perugia)

Variante al Piano Attuativo di iniziativa  
Pubblica Privata - Comparto "FI1"  
denominato San Biagio

Oggetto della tavola <b>VARIANTE</b> Progetto stradale - Tratto via Tevere Planimetria e profilo longitudinale	Data settembre 2016
Progettazione <b>falchettiassociati</b> <small>PROGETTI E SERVIZI ALLA PROIEZIONE</small>	Rapporto 1:100 - 1:200
Elaborato n° <h1 style="text-align: center;">AV08</h1>	