



**COMUNE DI
TORGIANO Perugia**



S.U.A.P.E.

Spettacolo Unico per la Attività Produttiva e per l'attività Edilizia
PROGETTO DI RISTRUTTURAZIONE EDILIZIA EDIFICI ESISTENTI

RIQUALIFICAZIONE ENERGETICA COMPLESSIVA
CANTIERE DA ALBERGO 4 STELLE S.A.S

BORGO BRUFA SPA RESORT

Soc. Borgo Brufa S.r.l.

Torgiano Loc. Brufa Via del Colle 38

PRODOTTORE
1:50


PROGETTO PRESENTAZIONE

EDIFICIO 18: BAR ESTERNO
(STATO DI PROGETTO)

PA. 16




TECNICO

TECNICO





SIGLE ELABORATI

Proprietari
Architetto Fausto Ciolfi
Architetto Silvia Giannini
P.I. Evisio Ragnoli
ingegner@brufa.org
Ingegnere Mario Lucarelli
Ingegnere Mauro Fiorini

SIGLE ELABORATI

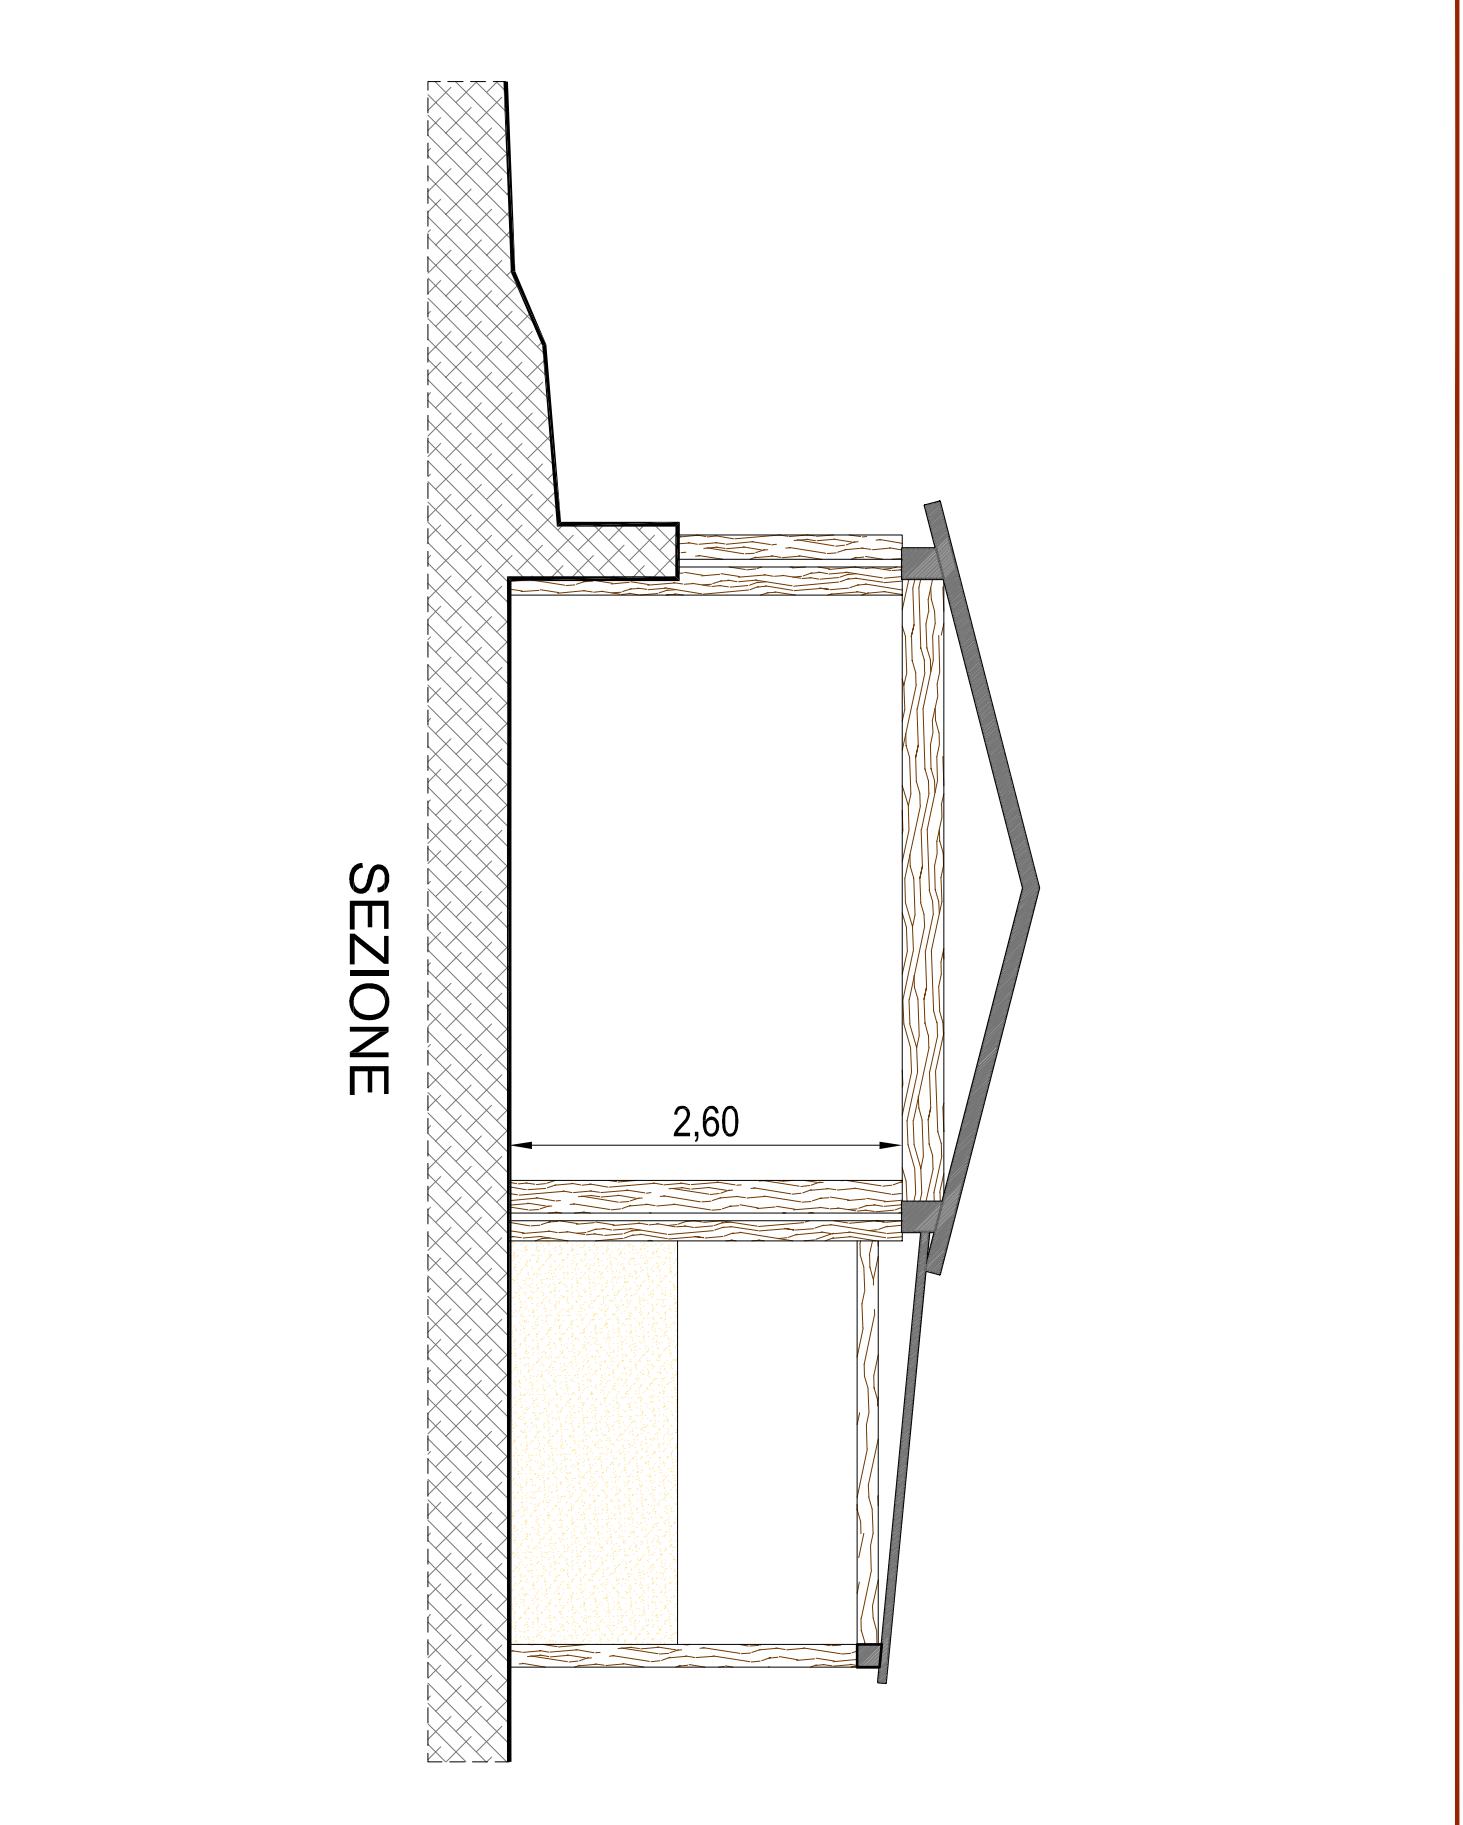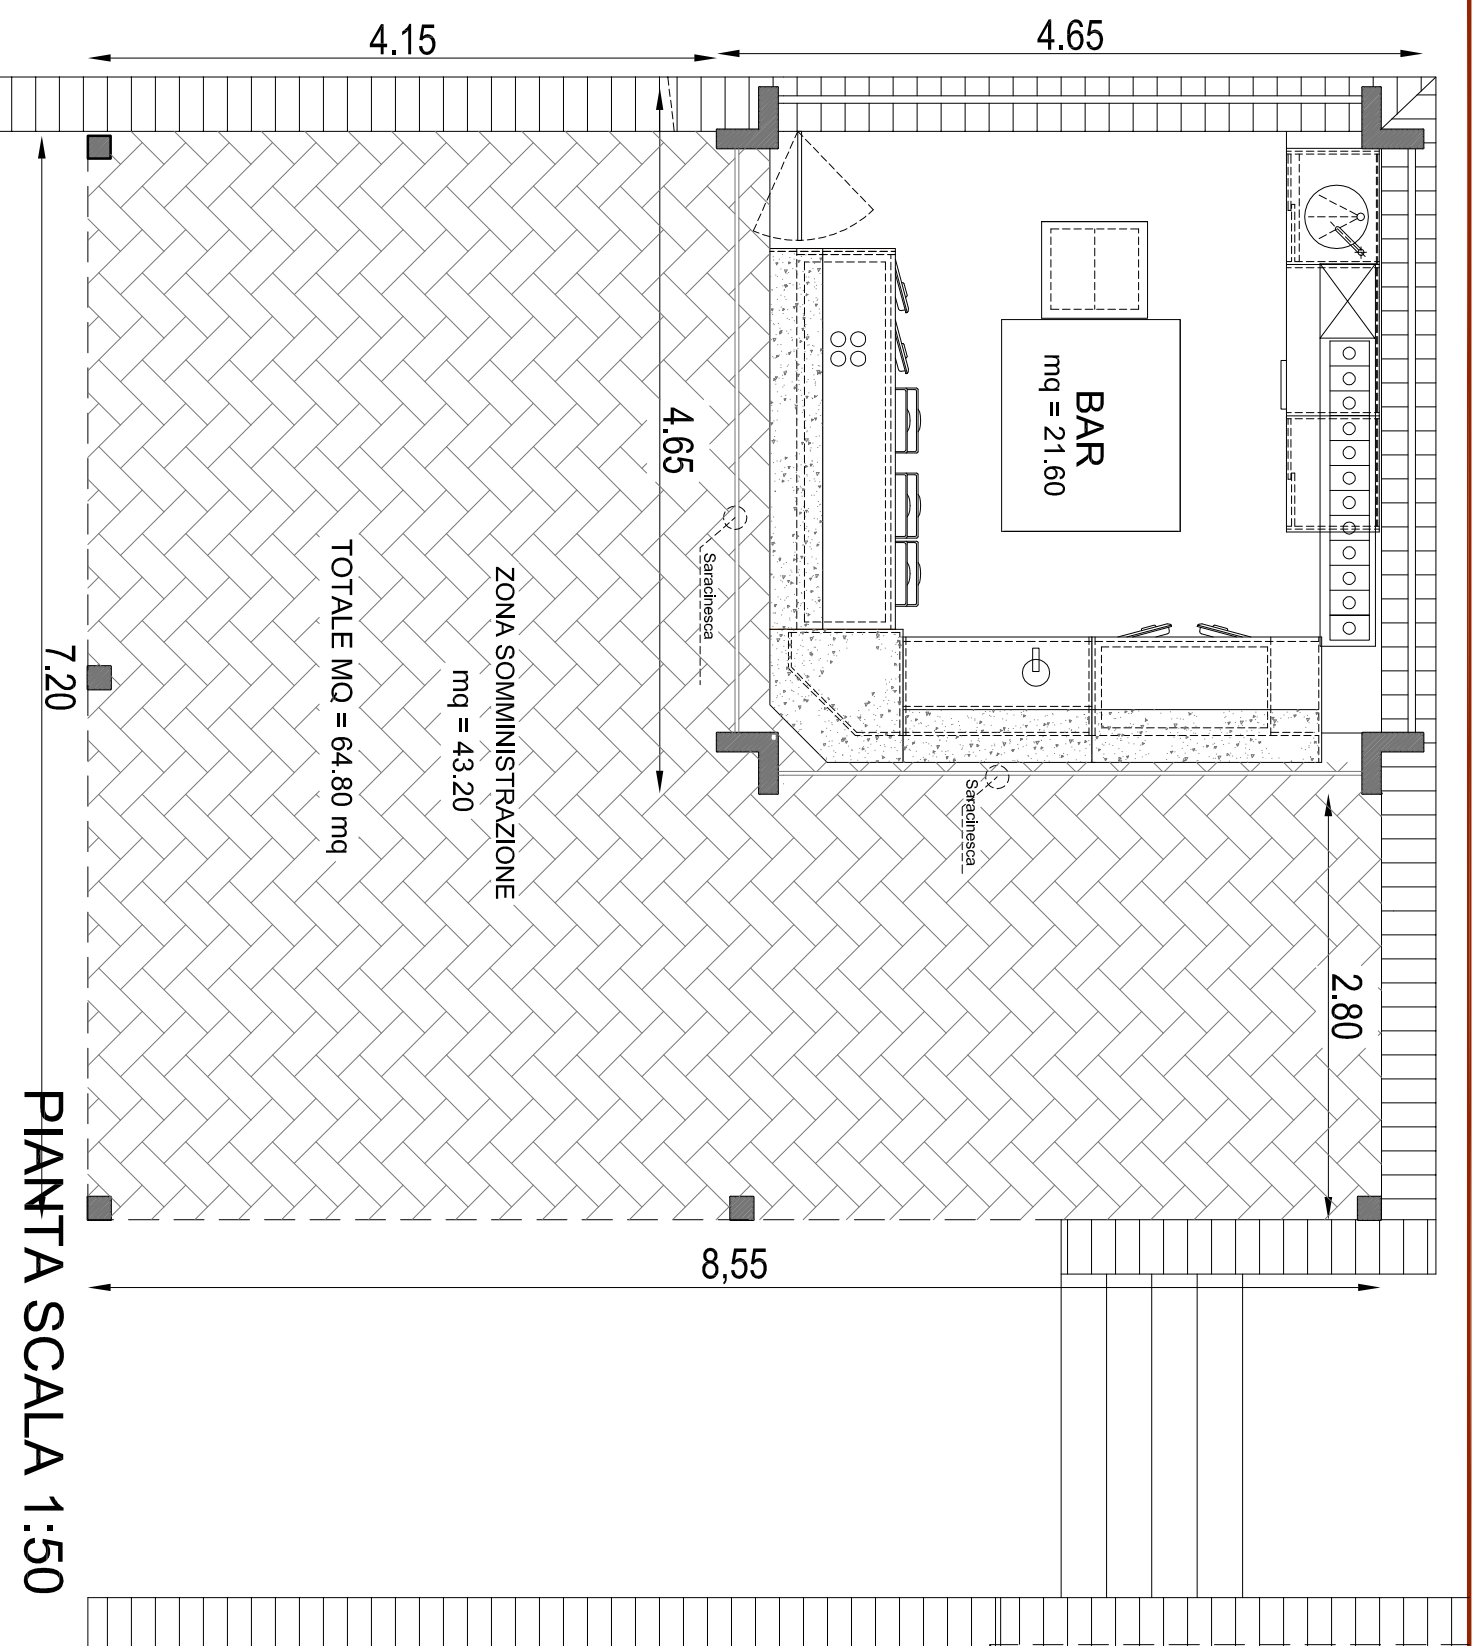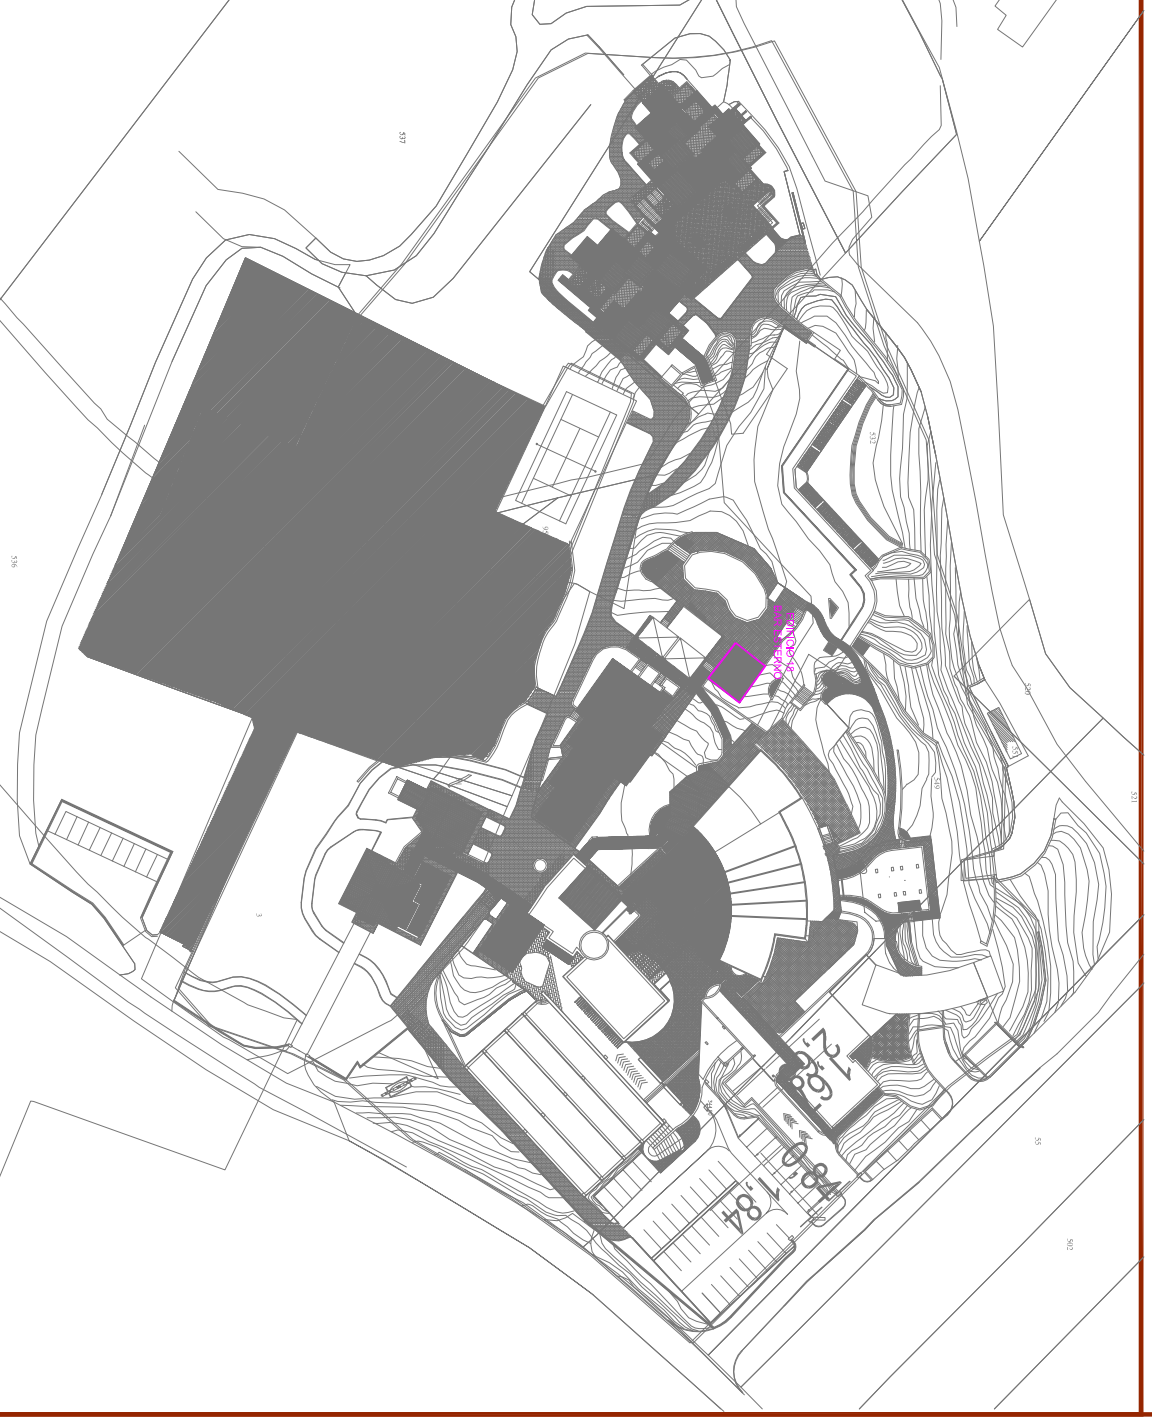

PIANTA SCALA 1:50

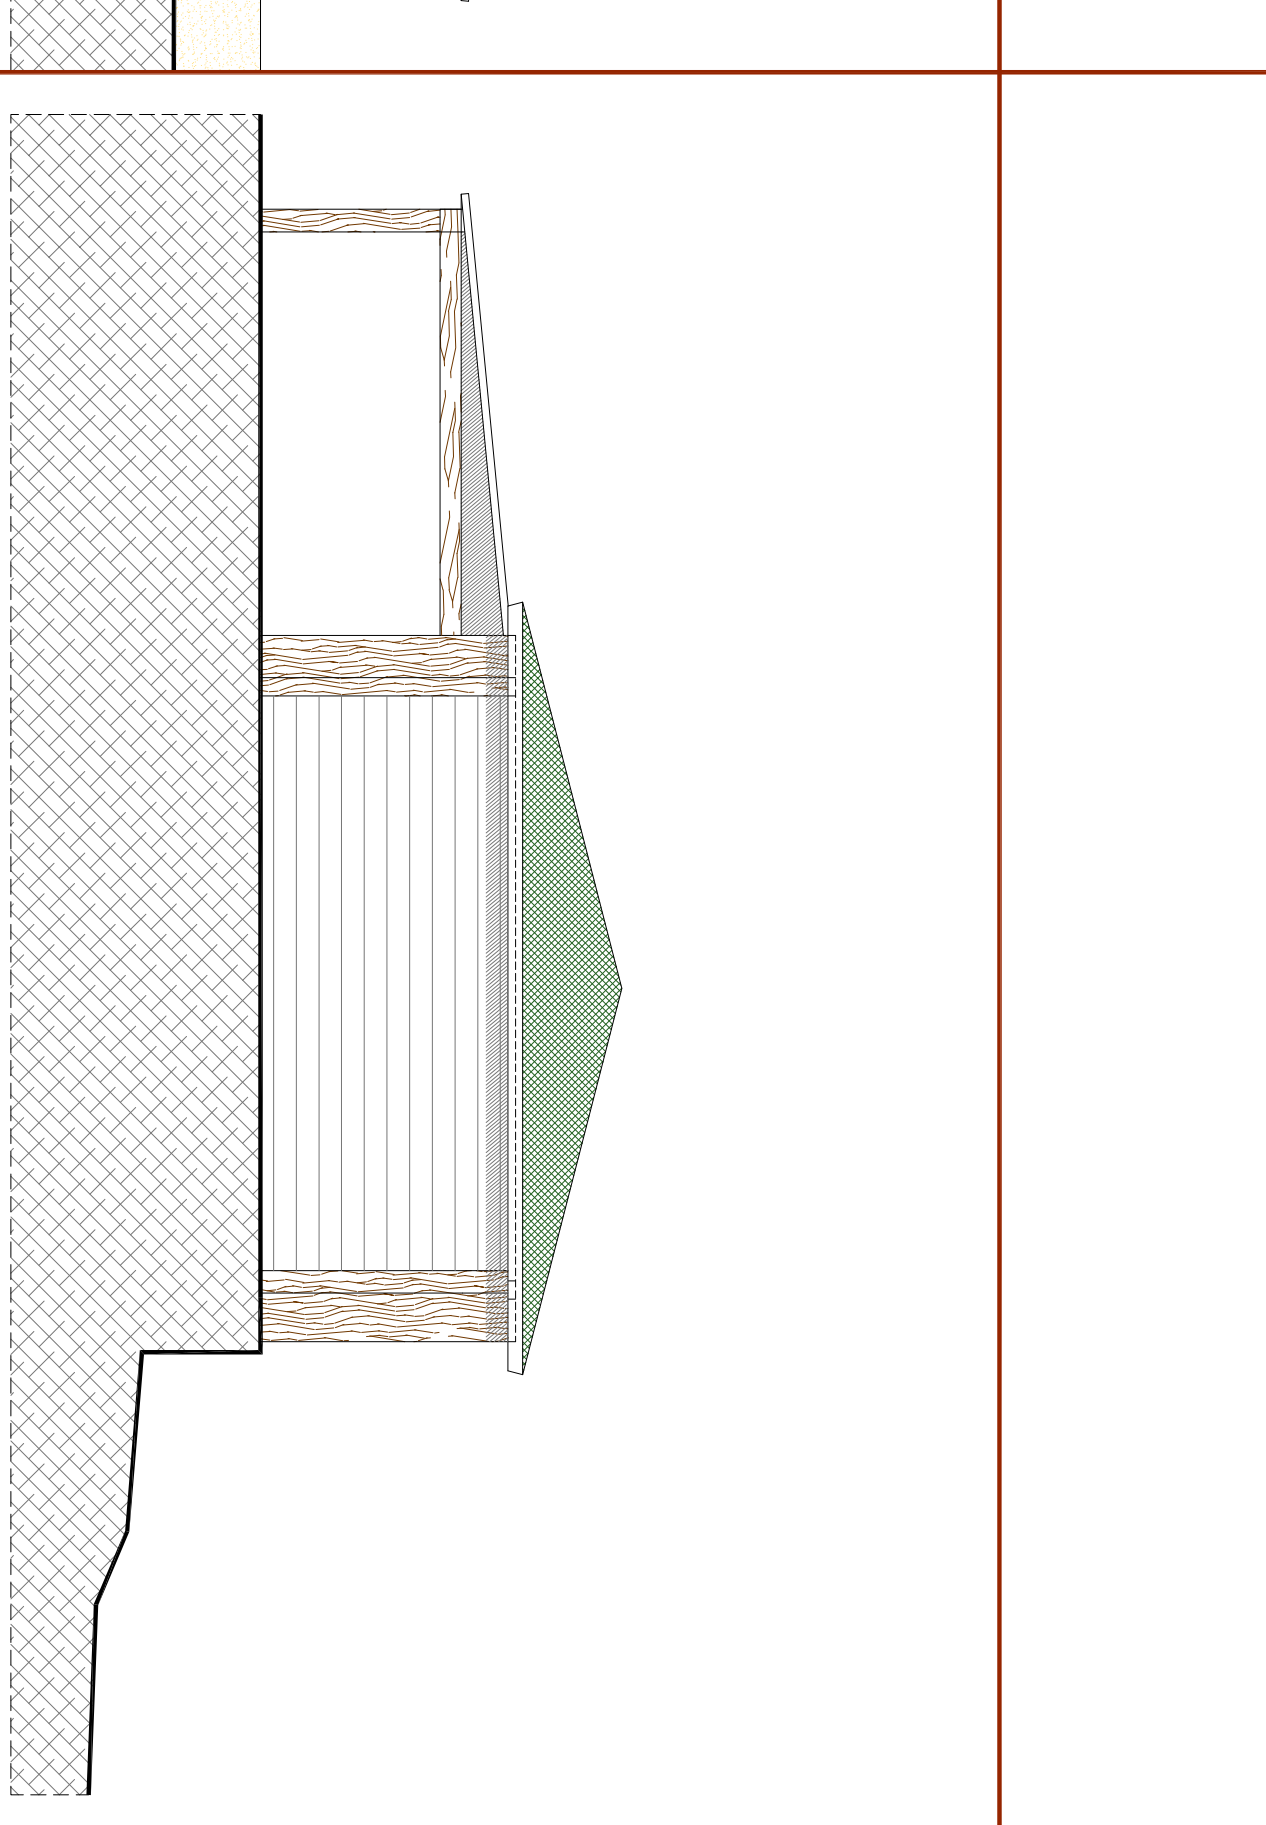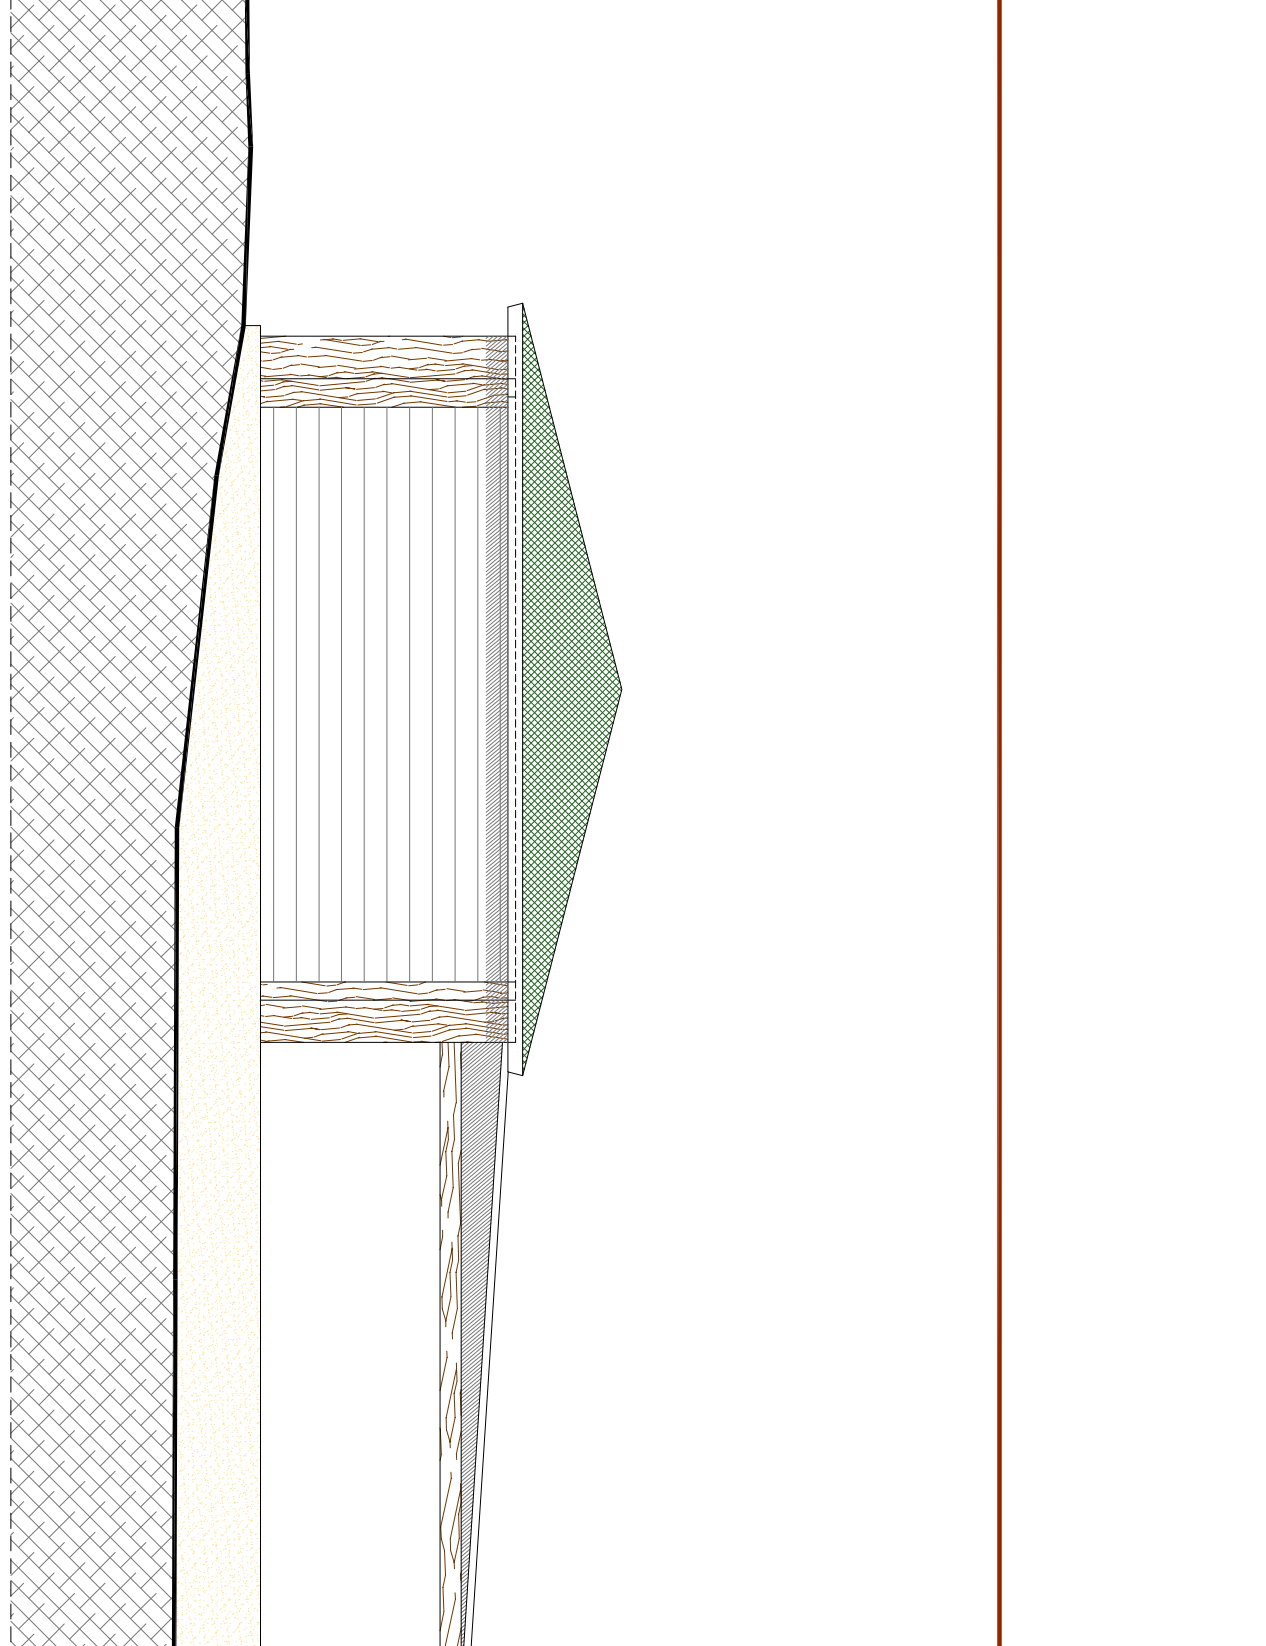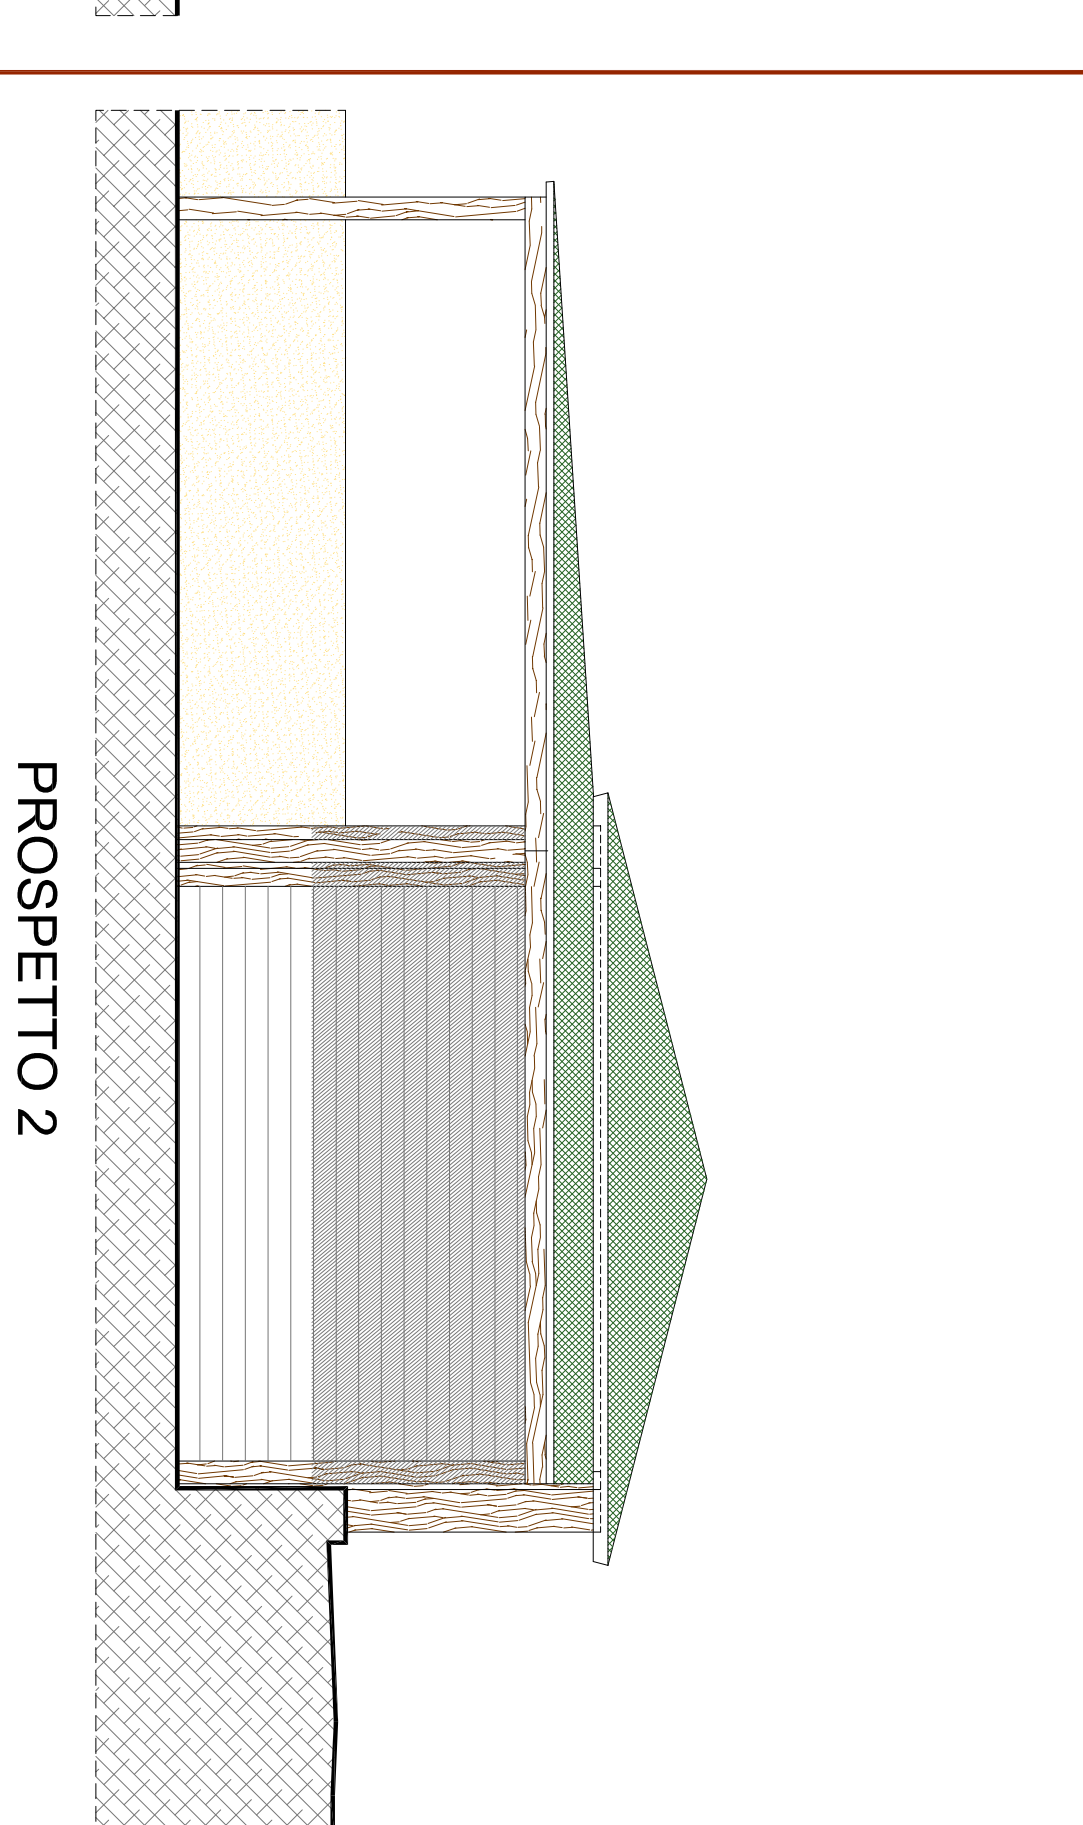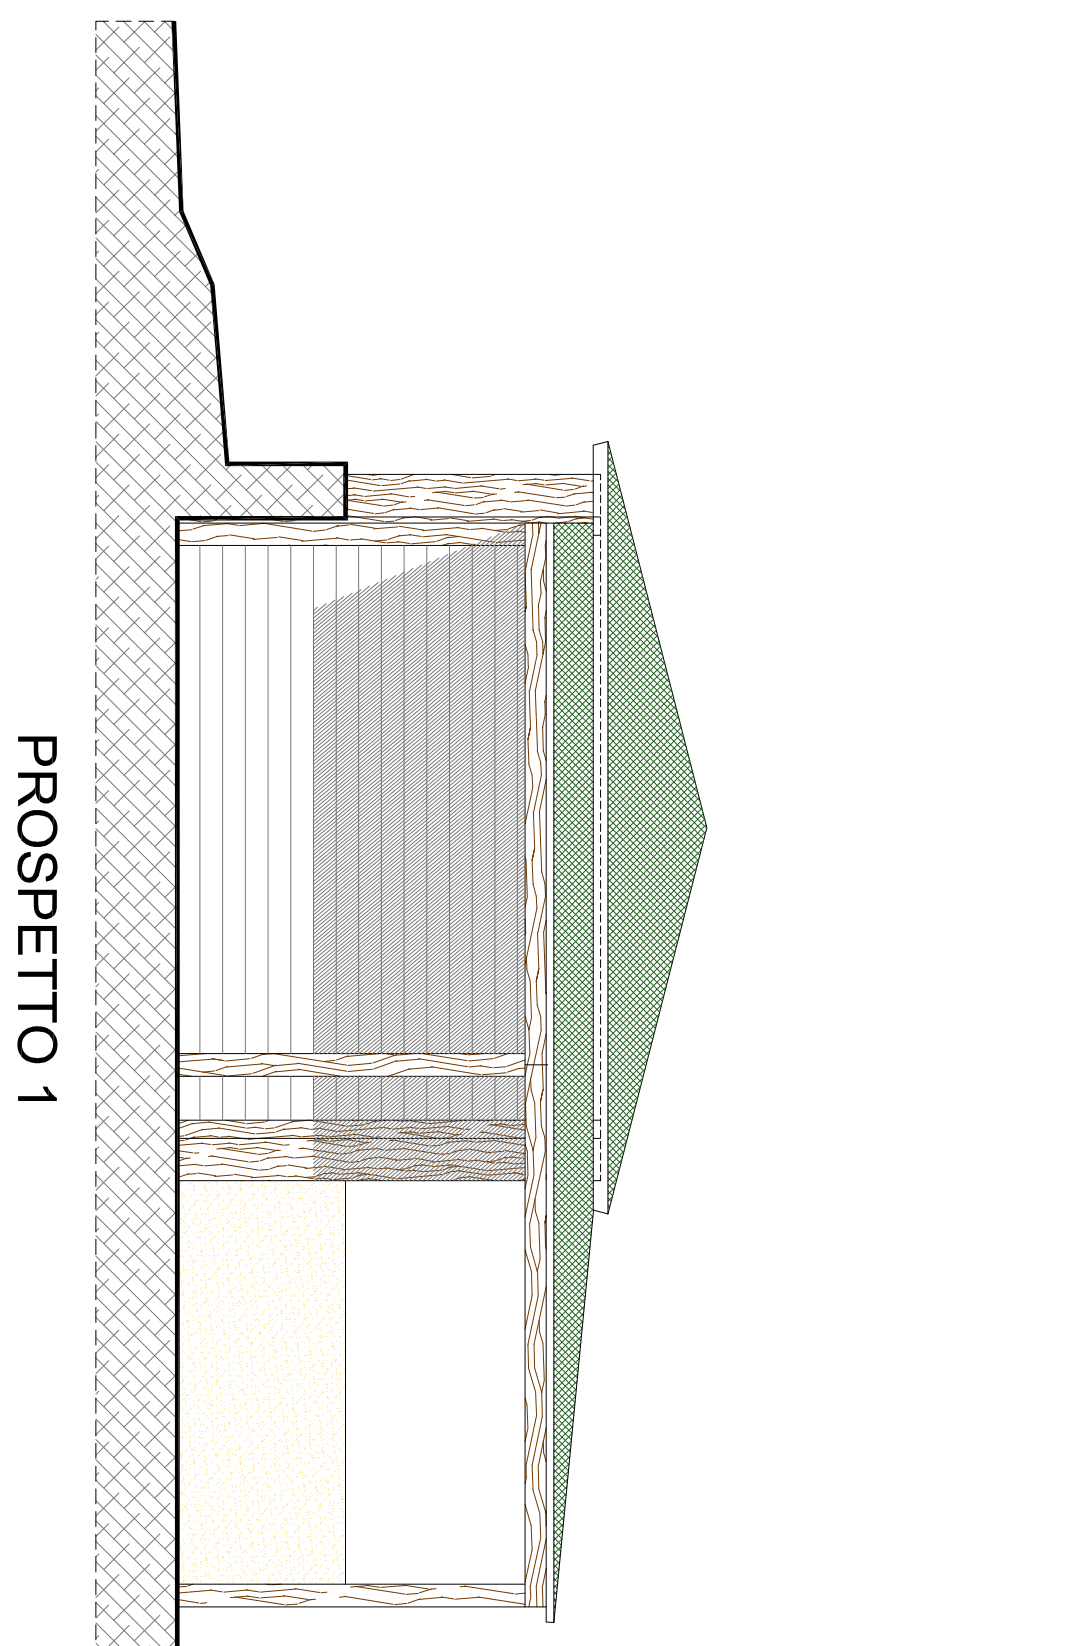

PROSPETTO 3

PROSPETTO 4